



Drenagem existente

Sem Escala

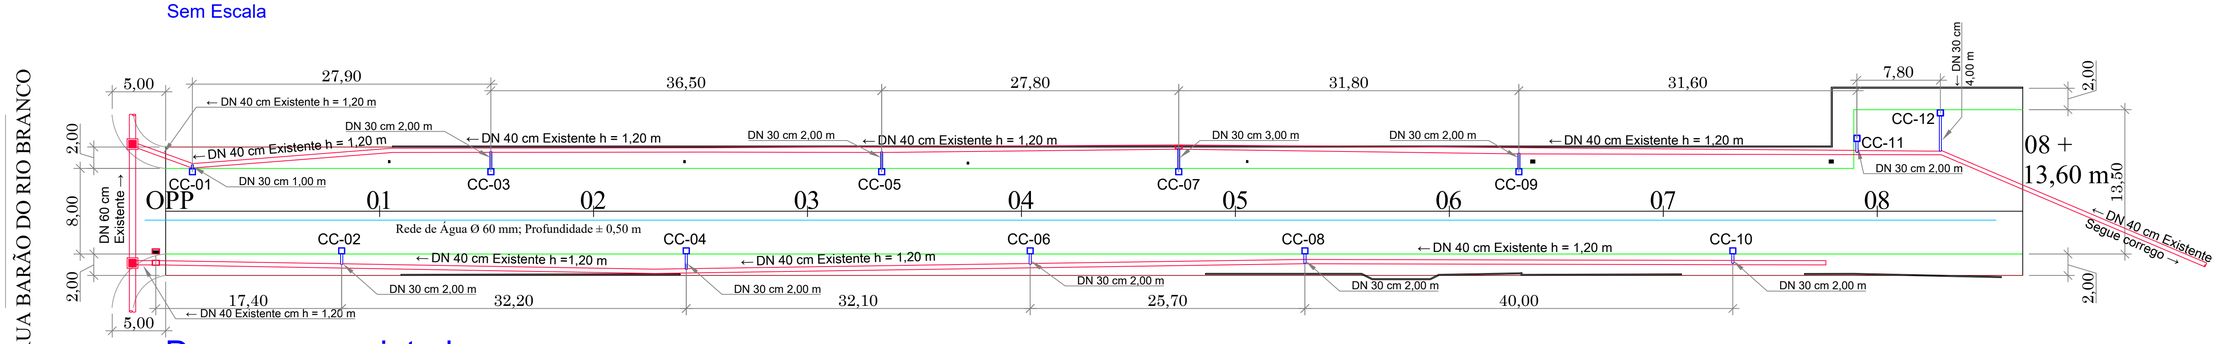

Drenagem projetada

Sem Escala

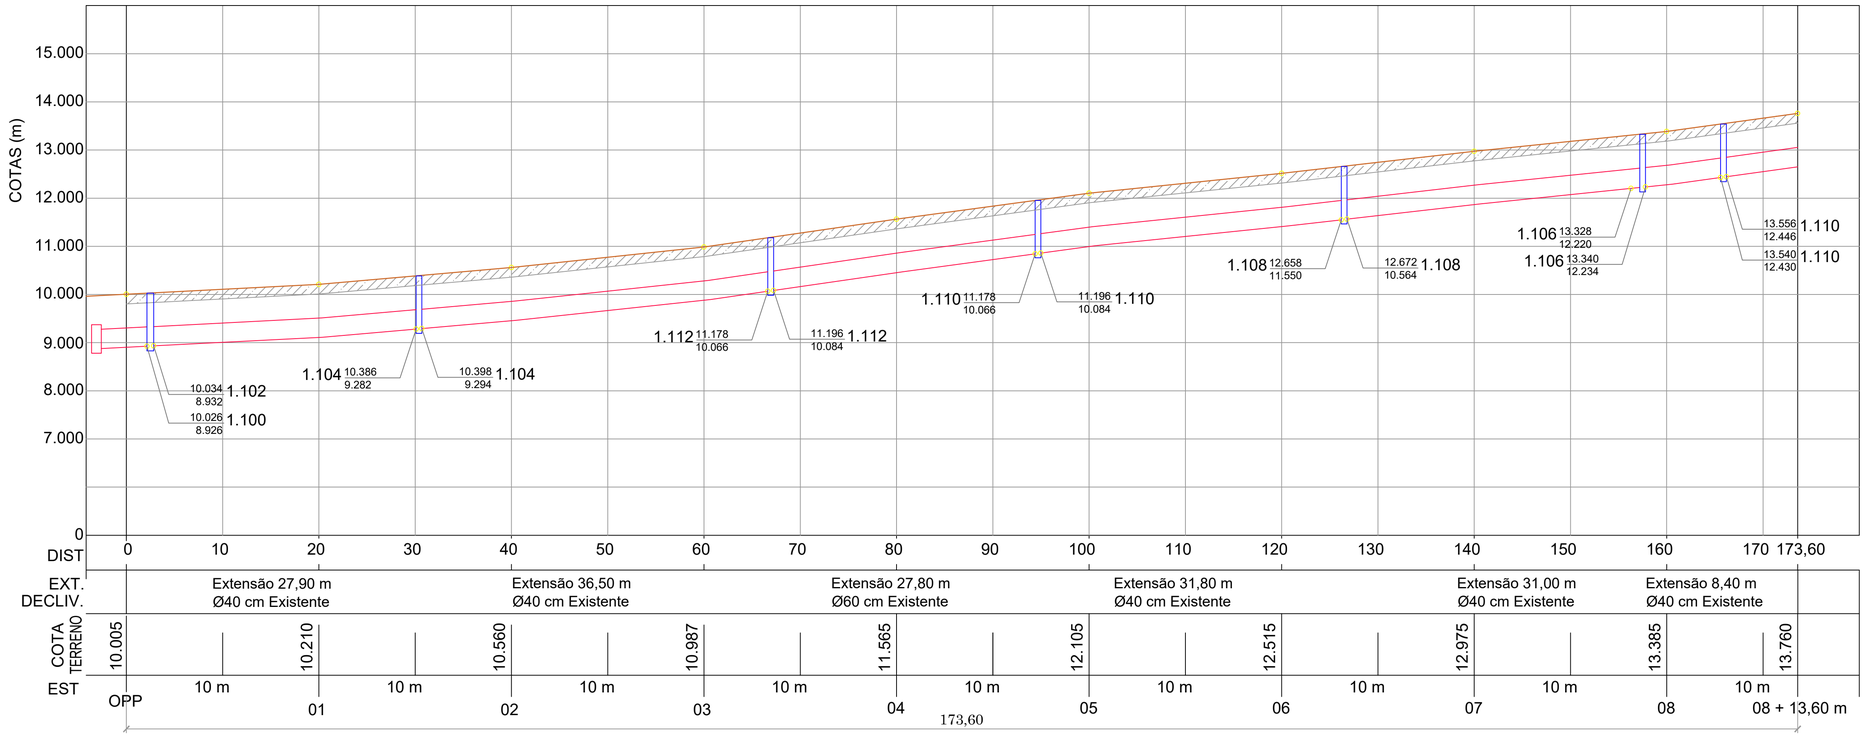

Perfil da Drenagem Projetada

Sem Escala


LEGENDA

- Perfil Existente
- Base com brita graduada esp.: 10cm

CONVENÇÕES

- CT / CF — Cota Terreno / Cota Fundo — Escavação
- CL — Caixa de ligação
- CL — Caixa de ligação (EXISTENTE)
- CC — Caixa coletora
- CC — Caixa coletora á Fechar (EXISTENTE)
- Eixo da via
- Calçada
- Muro Existente
- Meio Fio
- Tubulação
- Tubulação (EXISTENTE)
- Rede de água (EXISTENTE)
- POSTE CONCRETO

DETALHES GENÉRICOS

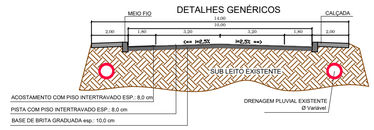

QUADRO TÉCNICO	Rua Frederico Zils	DRENAGEM	Rua Frederico Zils
EXTENSÇÃO (m):	173,60	TUBO Ø 30 (m):	26,00
LARGURA PISTA ROLAMENTO (m):	6,20	TUBO Ø 40 (m):	0,00
ACOSTAMENTO (m):	1,80	TUBO Ø 60 (m):	0,00
ÁREA PISTA (m²):	1076,32	TUBO Ø 80 (m):	0,00
ÁREA ACOSTAMENTO (m²):	322,38	TUBO Ø 100 (m):	0,00
RABEAMENTO (m²):	77,00	TUBO Ø 150 (m):	0,00
ÁREA TOTAL Á PAVIMENTAR (m²):	1.475,70	CAIXA COLETORA (un):	12
ÁREA DE PISO INTERTRAVADO (m²):	1.473,94	CAIXA DE LIGAÇÃO (un):	0

ESTADO DE SANTA CATARINA
MUNICÍPIO DE SCHROEDER
SECRETARIA DE OBRAS E SERVIÇOS URBANOS

PAVIMENTAÇÃO EM PISO INTERTRAVADO

Rua Frederico Zils

ESPECIFICAÇÃO: Projeto Drenagem Existente, Drenagem Projetada e Perfil

TRECHOS: Rua Frederico Zils - Estaca 0PP à Estaca 08 + 13,60 m
RABEAMENTO : 77,00m²

EXTENSÃO TOTAL/ÁREA TOTAL:	ESCALA:	DATA:	DESENHO:
173,60 m / 1.475,70 m²	1:500	junho/2022	Ruan

RESP. TÉCNICO:	PROPRIETÁRIO:	FOLHA Nº:
Ruan Gustavo Motta Eng. Civil CREA/SC - 182971-0	Felipe Voigt Prefeito Municipal de Schroeder	02/04