





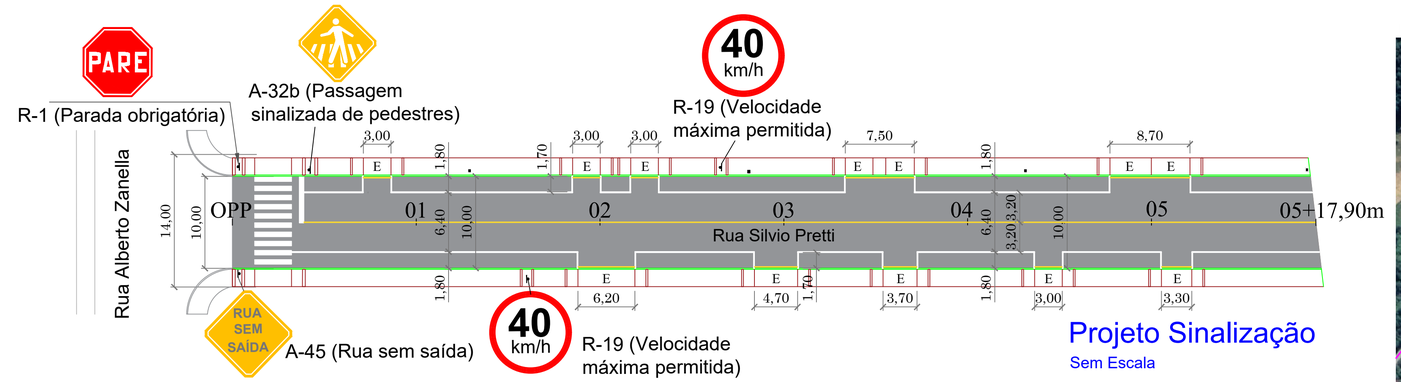

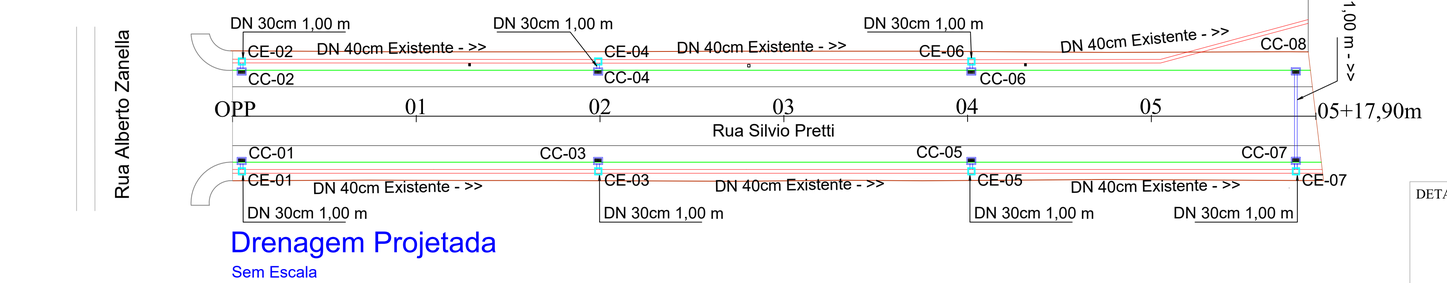



LOCALIZAÇÃO DA RUA

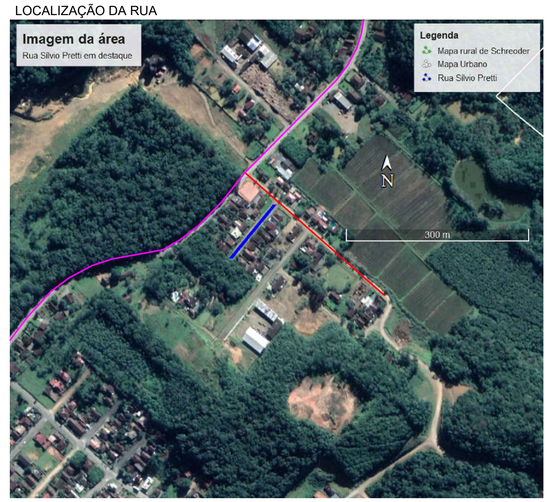

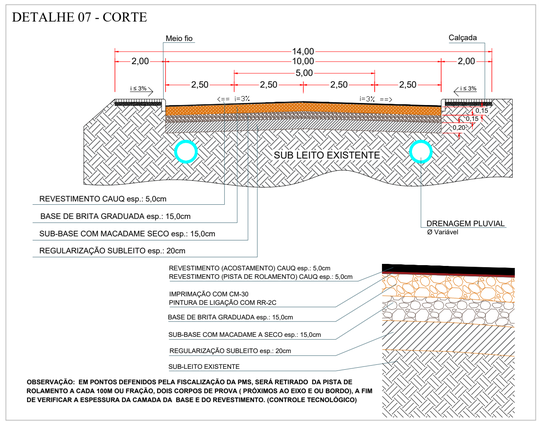

DETALHE 08 - VISTA EM CORTE DA LIGAÇÃO DA TUBULAÇÃO NOVA COM A EXISTENTE

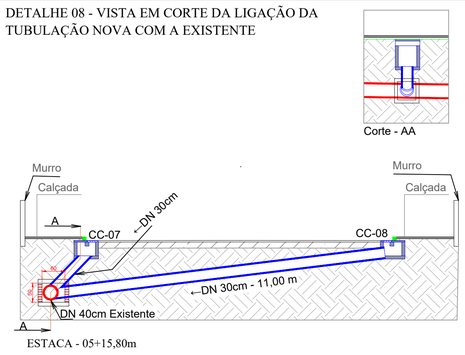

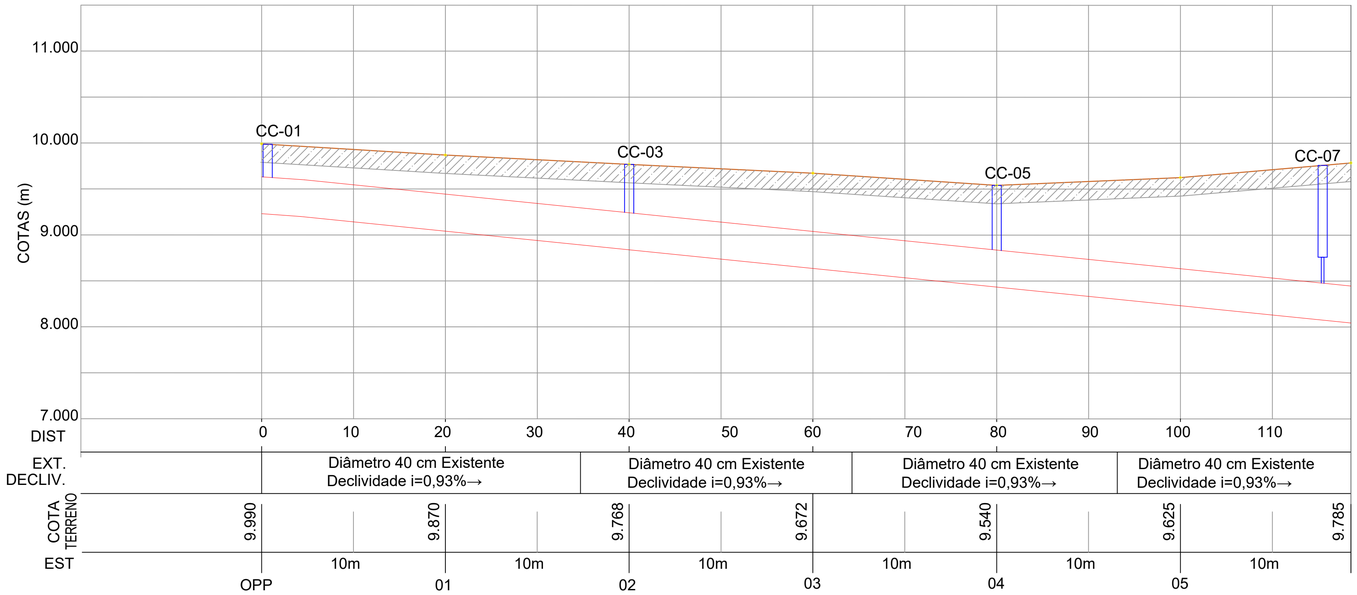

CONVENÇÕES

Eixo da via
Calçada
Meio Fio
CT / CF E — Cota Terreno / Cota Fundo — Escavação
Tubulação
Tubulação (EXISTENTE)
Tubo Coletor Existente, Fechar
CE Caixa Enterrada Distribuidora
CL Caixa de ligação (EXISTENTE)
CC Caixa coletora
CC Caixa coletora existente à fechar

SINALIZAÇÃO	Rua Silvio Pretti
PLACAS (un):	04
FAIXAS DE PEDESTRES (un -m²):	01-19 m²
LOMBADAS (un):	0,00
FAIXA CONTÍNUA SIMPLES/10cm (m):	112,00 (11,20m²)
FAIXA CONTÍNUA DUPLA/10cm (m):	0,00
FAIXA TRACEJADA/10cm (m):	0,00
FAIXA DE BORDO/10cm (m):	181,80 (18,18m²)

QUADRO TÉCNICO	Rua Silvio Pretti
EXTENSÇÃO (m):	117,90
LARGURA PISTA ROLAMENTO (m):	6,40
ACOSTAMENTO (m):	3,60
ÁREA PISTA (m²):	754,56
ÁREA ACOSTAMENTO (m²):	424,44
EMBOCADURA (m²):	0,00
ÁREA TOTAL Á PAVIMENTAR (m²):	1.179,00

DRENAGEM	Rua Silvio Pretti
TUBO Ø 30 (m):	18,00
TUBO Ø 60 (m):	0,00
TUBO Ø 80 (m):	0,00
TUBO Ø 100 (m):	0,00
TUBO Ø 150 (m):	0,00
CAIXA COLETORA (un):	08
CAIXA ENTERRADA DISTRIBUIDORA (un):	07

ESTADO DE SANTA CATARINA
MUNICÍPIO DE SCHROEDER
SECRETARIA DE OBRAS E SERVIÇOS URBANOS

PAVIMENTAÇÃO ASFÁLTICA
Rua Silvio Pretti

ESPECIFICAÇÃO:
Projeto de Sinalização, Drenagem Existente e Drenagem Projetada.

TRECHOS: Rua Silvio Pretti Est. OPP à Est. 5+17,90m

EXTENSÃO TOTAL/ÁREA TOTAL:	ESCALA:	DATA:	DESENHO:
117,90m / 1.179,00 m²	1:500	setembro/2022	Deivid

RESP. TÉCNICO:
IVANDRA DE SOUZA:04756329900
Assinado de forma digital por IVANDRA DE SOUZA:04756329900 Dados: 2022.09.20 14:00:40 -03'00'
Ivandra de Souza
Engª Civil CREA/SC - 148760-9

PROPRIETÁRIO:
FELIPE VOIGT:35231831972
Assinado de forma digital por FELIPE VOIGT:35231831972 Dados: 2022.09.21 10:30:58 -03'00'
Felipe Voigt
Prefeito Municipal de Schroeder

FOLHA Nº:
02/04