

Foto 01




Foto 02



Foto 03




Foto 04

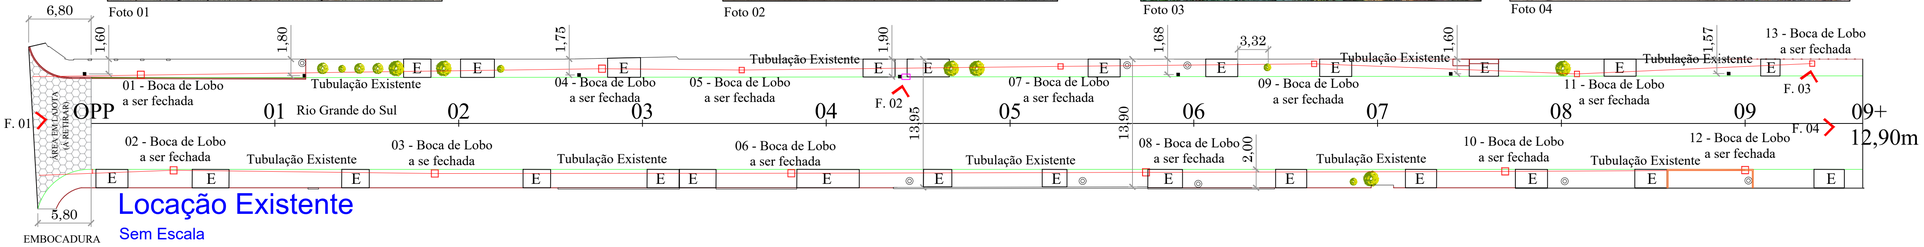

Locação Existente


Sem Escala

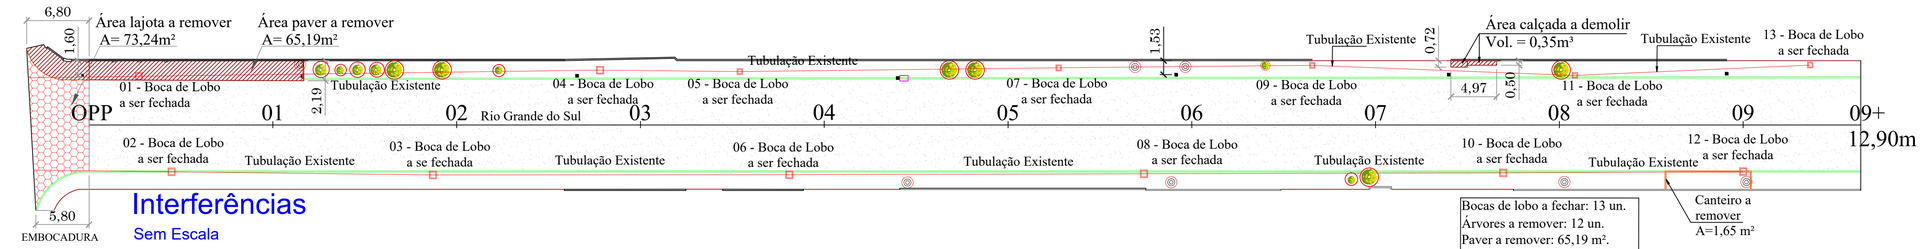

Interferências


Sem Escala

Bocas de lobo a fechar: 13 un.
Árvores a remover: 12 un.
Paver a remover: 65,19 m².
Calçada a demolir: 0,35 m³
Lajota a remover: 73,24m²

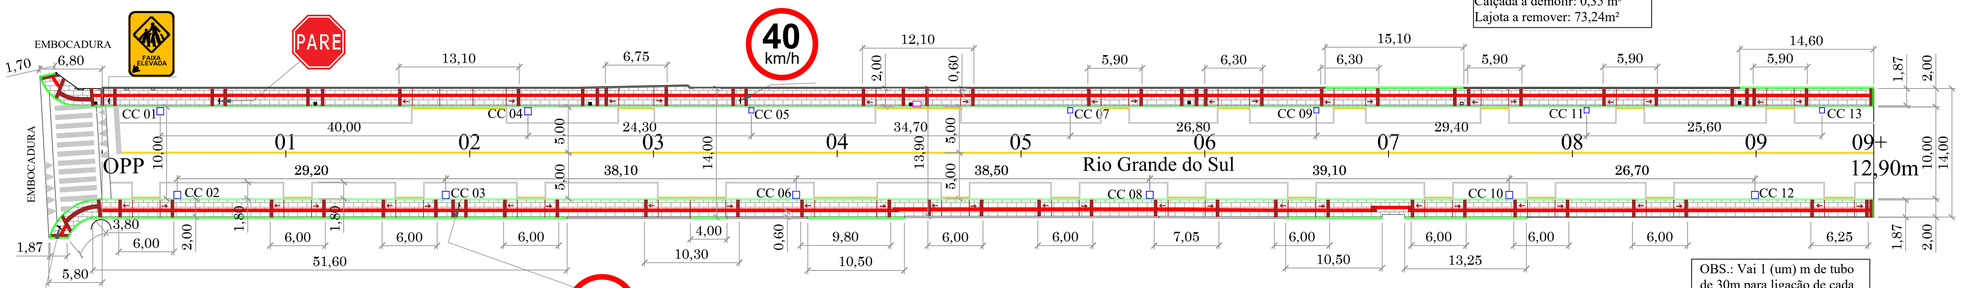

Locação Calçada e Caixas Coletoras

Sem Escala

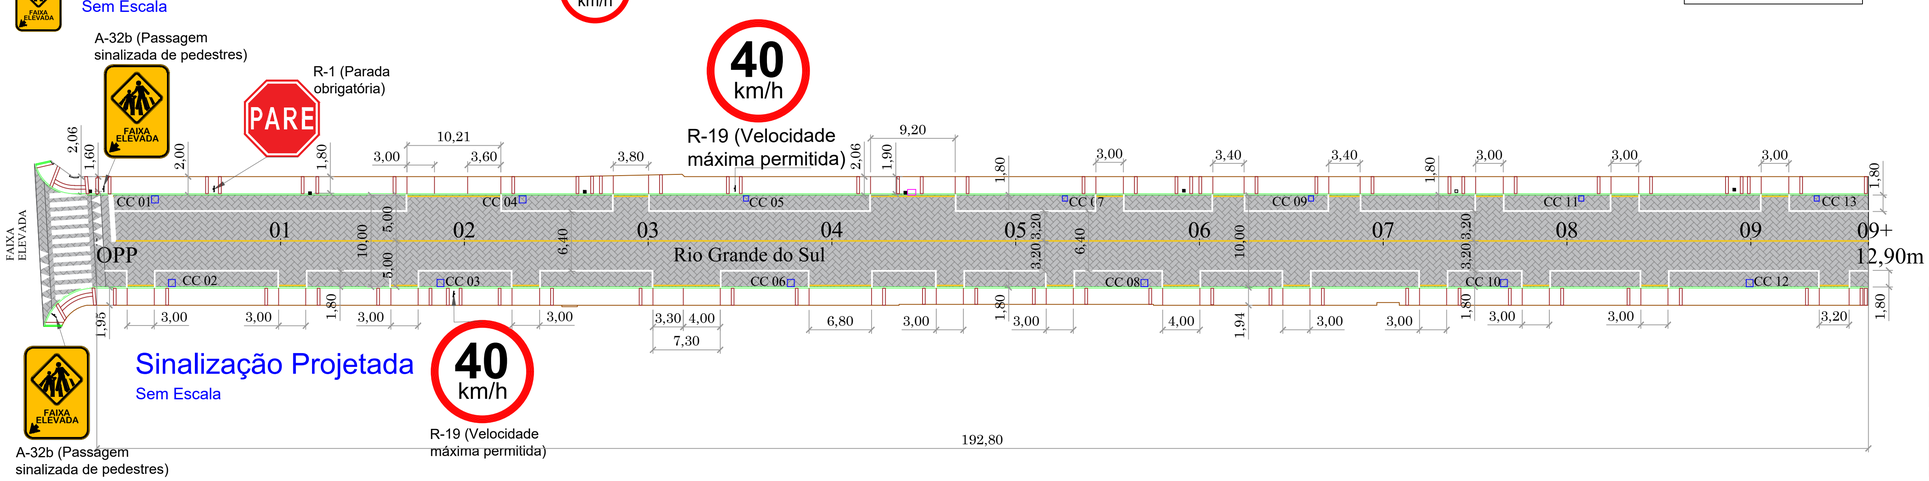

Sinalização Projetada


Sem Escala




LOCALIZAÇÃO DAS RUAS

Rua Gustavo Streit
Rua Rio Grande do Sul

N

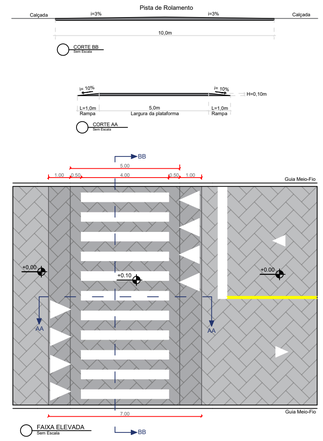

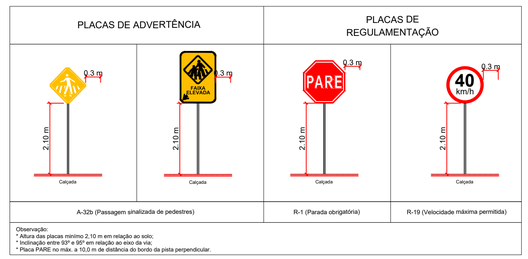


LEGENDA

- Piso Podotátil Direcional
- Piso Podotátil Alerta
- Calçada a Demolir
- E — ENTRADA RESIDENCIAL
- ÁRVORE — POSTE
- ÁRVORE À REMOVER
- CC — BOCA DE LOBO
- CC — BOCA DE LOBO EXISTENTE
- TUBULAÇÃO EXISTENTE
- LIXO — LIXO À REMOVER

Meio-Fio Pré-Moldado de Concreto sem escala (13cm, 30cm, 15cm, 100cm) — CELESC

- Faixa Contínua Simples/ bordo
- Faixa de bordo
- Calçada
- Meio Fio/ Contenção Lateral
- Cerca normal
- Cerca com mureta
- Cerca a ser removida Demolição calçada
- MURO

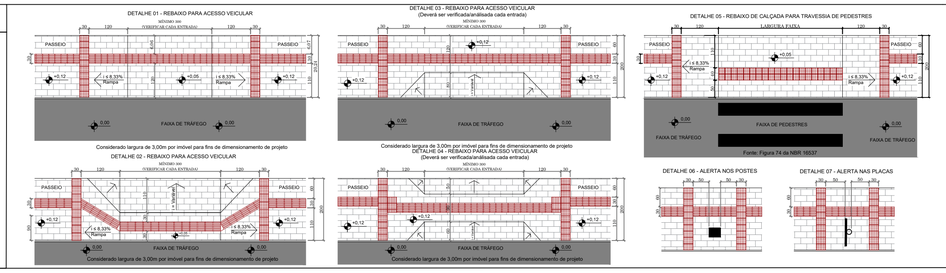

QUADRO TÉCNICO

EXTENSÃO (m):	192,90	CALÇADAS	
LARGURA PISTA ROLAMENTO (m):	10,00	ÁREA DE PAVER (m²):	588,57
ÁREA PISTA (m²):	1.929,00	ÁREA DIRECIONAL (m²):	110,15
EMBOCADURA (und - m²):	01 - 73,24	ÁREA ALERTA (m²):	44,69
ÁREA TOTAL À PAVIMENTAR (m²):	2.002,24	GUIA DE MEIO-FIO (m):	402,00
ÁREA FAIXA ELEVADA (m²):	80,23	GUIA DE MEIO-FIO P/ CONTENÇÃO LATERAL (m):	131,00
-	-	-	-
SINALIZAÇÃO		DRENAGEM	
PLACAS (und):	05	CAIXAS COLETORAS (und):	13
FAIXAS ELEVADA DE PEDESTRES (und):	01 (28,00m²)	TUBULAÇÃO DE 300mm (m):	13
FAIXA CONTÍNUA SIMPLES/10cm (m - m²):	191,00 (19,10m²)		
FAIXA DE BORDO BRANCA/10cm (m):	368,90 (36,89m²)		
FAIXA DE BORDO AMARELA/10cm (m):	93,40 (9,34m²)		

ESTADO DE SANTA CATARINA
MUNICÍPIO DE SCHROEDER
SECRETARIA DE OBRAS E SERVIÇOS URBANOS

PAVIMENTAÇÃO EM PISO INTERTRAVADO
Rua Rio Grande do Sul

ESPECIFICAÇÃO: Projeto Locação Existente, Interferências Existentes, Sinalização, Calçada e Detalhes

TRECHOS: Rua Rio Grande do sul - Estaca 0PP à Estaca 09+12,90m
Embocadura = 01uds - 73,24m²

EXTENSÃO TOTAL/ÁREA TOTAL:	ESCALA:	DATA:	DESENHO:
192,90m /2.002,24m²	Indicada	novembro/2022	ilceub

RESP. TÉCNICO:
Fernanda Carolina Zen Zuquetto
Arqª. Urbanista CAU/SC A178798-5

PROPRIETÁRIO:
Felipe Voigt
Prefeito Municipal de Schroeder

FOLHA Nº: 01/03