

DISTRIBUIÇÃO DE TELEFONE E LÓGICA
PVTO. TÉRREO
Escala 1:50

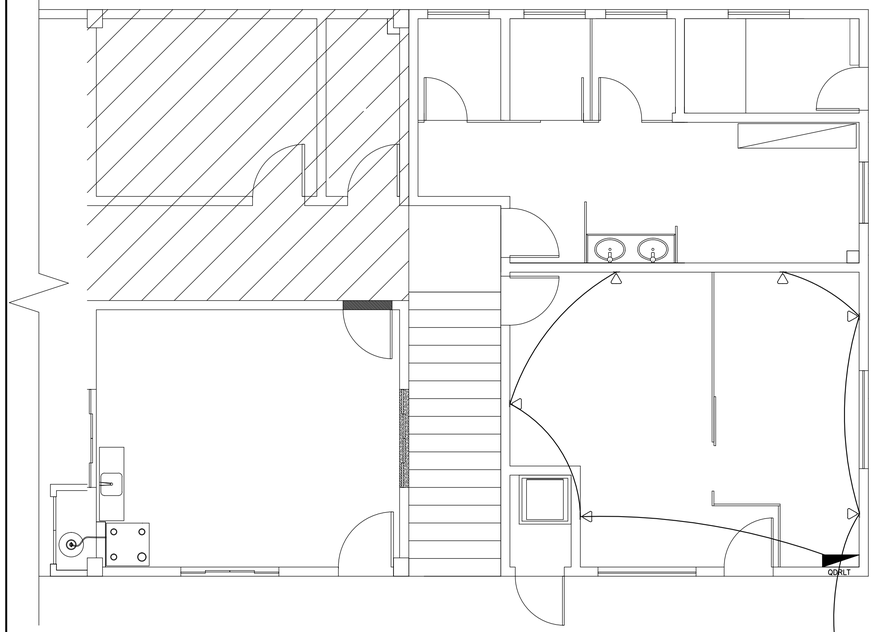

DISTRIBUIÇÃO DE TELEFONE E LÓGICA
PVTO. SUPERIOR
Escala 1:50

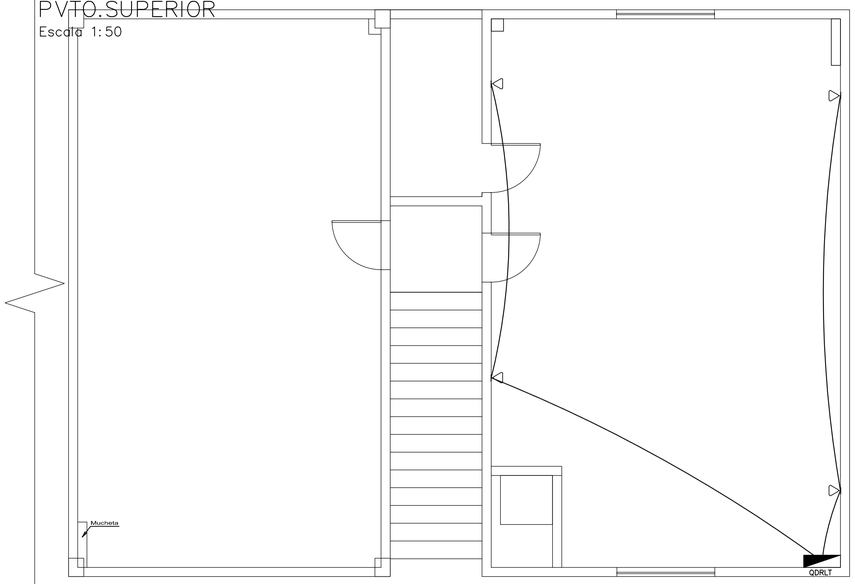

LEGENDA

- PONTO ELETRICO PARA ILUMINAÇAO INSTALADO NA LAJE. É INDICADO: No.CIRCUITO, PONTO DE ACIONAMENTO (LIGA/DESLIGA) E POTENCIA MAXIMA DO PONTO.
- PONTO ELETRICO PARA ILUMINAÇAO INSTALADO EM FORRO DE PVC. É INDICADO: No.CIRCUITO, PONTO DE ACIONAMENTO (LIGA/DESLIGA) , No.LAMPADAS E POTENCIA MAXIMA DO PONTO.
- QUADRO DE DISTRIBUIÇAO DE CIRCUITOS. EMBUTIDO NA ALVENARIA DUPLA. INSTALADO A 1,50 DO PISO ACABADO. ESPESSURA DA PAREDE DE ALVENARIA 25CM.

ATERRAMENTO CX VISITA - CAIXA DE INSPEÇAO DE ATERRAMENTO. INSTALAR UMA HASTE COBREADA 5/8X2400mm

CX PASSAGEM - CAIXA DE PASSAGEM SUBTERRANEA.

- INTERRUPTOR 2TC SIMPLES, MAIS TOMADA UNIVERSAL 2P+T.
  INSTALADO NUMA ALTURA DE 1,20m DO PISO ACABADO.
  NO INTERRUPTOR ESTA INDICADO QUAIS PONTOS SERAO ACIONADOS.
  NA TOMADA ESTA INDICADO POTENCIA E No.CIRCUITO.
  CASO NAO ESTEJA INDICADO A POTENCIA NA TOMADA, CONSIDERAR 100W.
- INTERRUPTOR 1TC SIMPLES, MAIS TOMADA UNIVERSAL 2P+T.
  INSTALADO NUMA ALTURA DE 1,20m DO PISO ACABADO.
  NO INTERRUPTOR ESTA INDICADO QUAIS PONTOS SERAO ACIONADOS.
  NA TOMADA ESTA INDICADO POTENCIA E No.CIRCUITO.
  CASO NAO ESTEJA INDICADO A POTENCIA NA TOMADA, CONSIDERAR 100W.
- INTERRUPTOR 3TC SIMPLES,
  INSTALADO NUMA ALTURA DE 1,20m DO PISO ACABADO.
  NO INTERRUPTOR ESTA INDICADO QUAIS PONTOS SERAO ACIONADOS.
  NA TOMADA ESTA INDICADO POTENCIA E No.CIRCUITO.
  INSTALADO NUMA ALTURA DE 0,30m DO PISO ACABADO.
  CASO NAO ESTEJA INDICADO A POTENCIA NA TOMADA, CONSIDERAR 100W.
- INTERRUPTOR 2TC AMBAS PARALELAS.
  INSTALADO NUMA ALTURA DE 1,20m DO PISO ACABADO.
  NO INTERRUPTOR ESTA INDICADO QUAIS PONTOS SERAO ACIONADOS.
- TOMADA UNIVERSAL 2P+T.
  INSTALADO NUMA ALTURA DE 1,20m DO PISO ACABADO.
  NA TOMADA ESTA INDICADO POTENCIA E No.CIRCUITO.
  CASO NAO ESTEJA INDICADO A POTENCIA NA TOMADA, CONSIDERAR 100W.
- TOMADA UNIVERSAL 2P+T.
  INSTALADO NUMA ALTURA DE 2,30m DO PISO ACABADO.
  NA TOMADA ESTA INDICADO POTENCIA E No.CIRCUITO.
  CASO NAO ESTEJA INDICADO A POTENCIA NA TOMADA, CONSIDERAR 100W.
- TOMADA UNIVERSAL 2P+T.
  INSTALADO NUMA ALTURA DE 0,30m DO PISO ACABADO.
  NA TOMADA ESTA INDICADO POTENCIA E No.CIRCUITO.
  CASO NAO ESTEJA INDICADO A POTENCIA NA TOMADA, CONSIDERAR 100W.
- ELETRODUTO CORRUGADO ø50MM - INSTALAÇAO SUBTERRANEA.
- ELETRODUTO CORRUGADO ø25MM - INSTALAÇAO NA LAJE.
- ELETRODUTO CORRUGADO ø25MM - INSTALAÇAO NA ALVENARIA.
- ARRANJO DO CAMINHAMENTO DOS CIRCUITOS E FIAÇAO. INDICADO OS CIRCUITOS E A FIAÇAO DE CADA CIRCUITO QUE PASSA NO ELETRODUTO.

- FIAÇAO ELETRICA QUE PASSA NO ELETRODUTO:
  CIRCUITO 1 (ILUMINAÇAO), RESPECTIVAMENTE:
  FIO FASE (VERMELHO), FIO NEUTRO (AZUL) E FIO RETORNO (AMARELO OU BRANCO), TODOS COM BITOLA DE 1,5MM2
  CIRCUITO 3 (TOMADAS DE USO GERAL), RESPECTIVAMENTE:
  FIO FASE (PRETO), FIO NEUTRO (AZUL) E FIO TERRA(VERDE-AMARELO), TODOS COM BITOLA DE 2,5MM2
- TOMADA PARA TELEFONE.
  INSTALADO NUMA ALTURA DE 0,30m DO PISO ACABADO.
- QDRLT - QUADRO DE DISTRIBUIÇAO DE TELEFONE E REDE LÓGICA (DADOS)
  INSTALADO NUMA ALTURA DE 1,30m DO PISO ACABADO.
- CAIXA DE PASSAGEM - TELEFONE/REDE LÓGICA (DADOS)
  INSTALAÇAO SUBTERRANEA.

CAIXA DE PASSAGEM
INSTALAÇÃO SUBTERRÂNEA
REDE LÓGICA OU TELEFONE

ESTADO DE SANTA CATARINA
PREFEITURA MUNICIPAL DE SCHROEDER
SECRETARIA DE OBRAS E SERVIÇOS URBANOS

OBRA:
AMPLIAÇÃO DO REFEITÓRIO DO SETOR DE OBRAS
Rua Marechal Castelo Branco, 3201, fundos - Schroeder/SC

PROJETO:
PROJETO ELÉTRICO

CONTEUDO DA PRANCHA:
Distribuição de telefone/rede lógica e locação dos pontos.

REVISÃO:	ESCALA:	DATA:	DESENHO:
-	indicada	março/2015	Ilceu

RESP. TÉCNICO:	PROPRIETÁRIO:	FOLHA Nº:
Ilmar Borges Filho CREA/SC 051.856-6	Prefeitura Municipal de Schroeder	2/3