

DETALHES DE ESGOTO


Escala 1:25

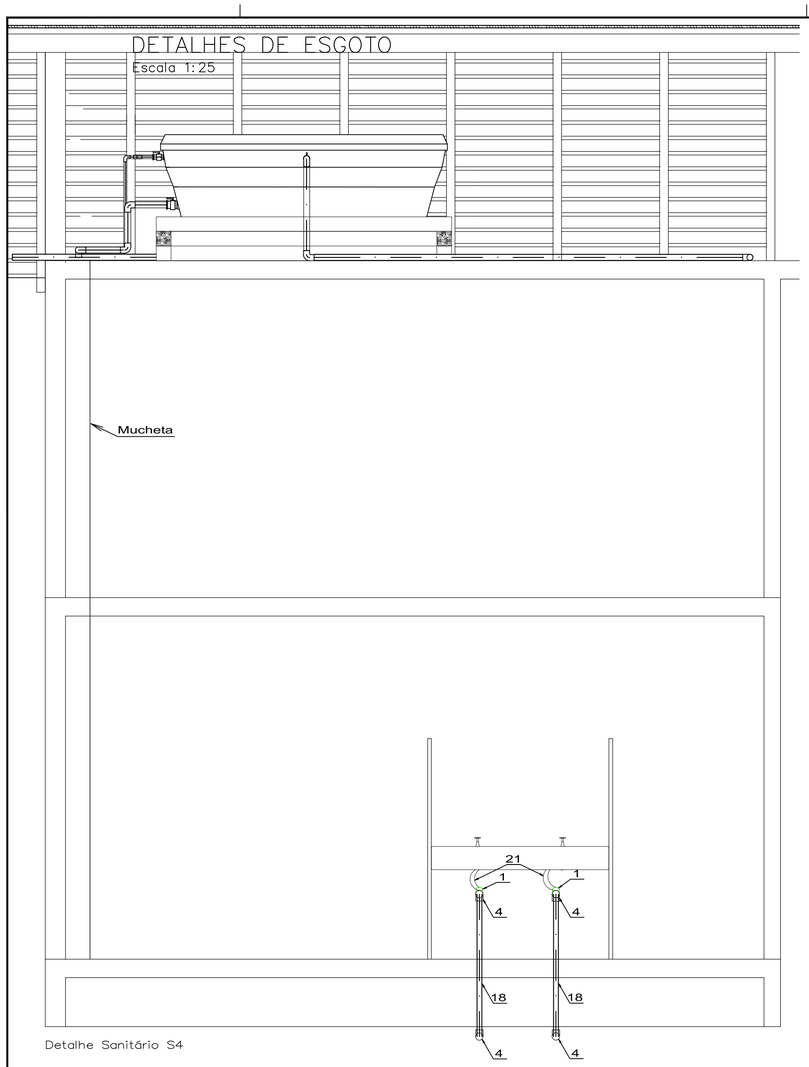


Detalhe Sanitário S4

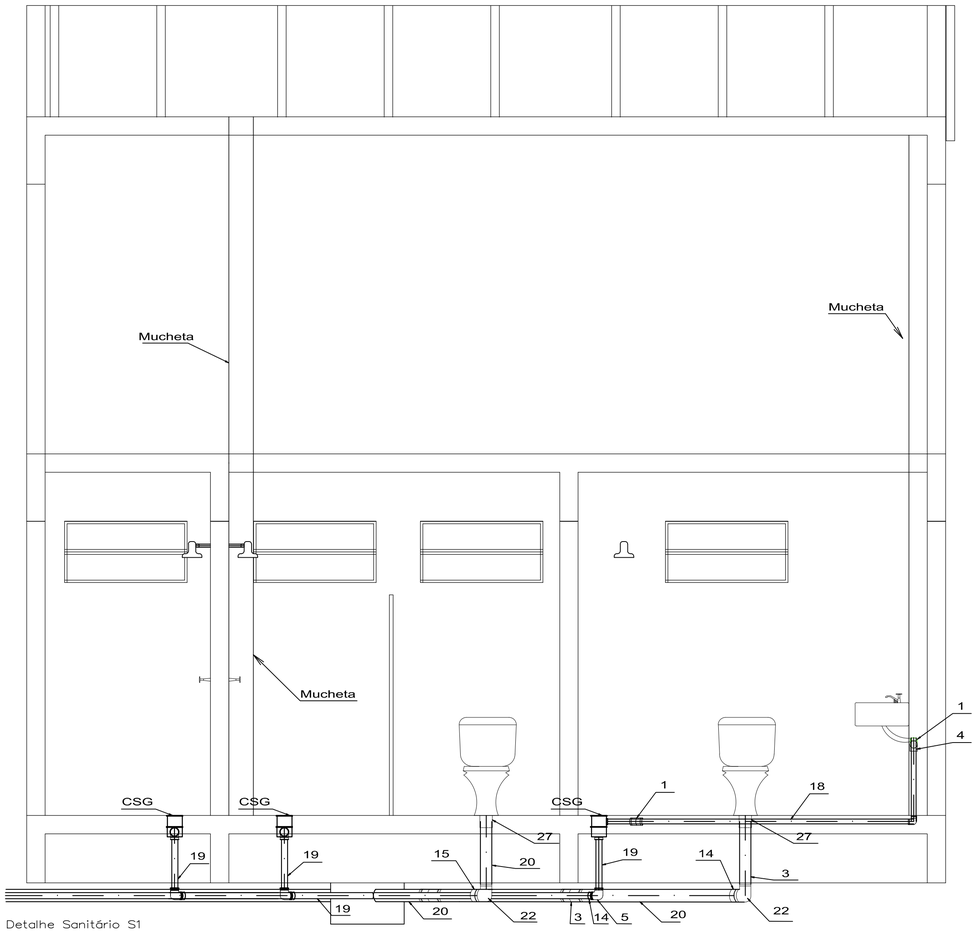

Detalhe Sanitário S1

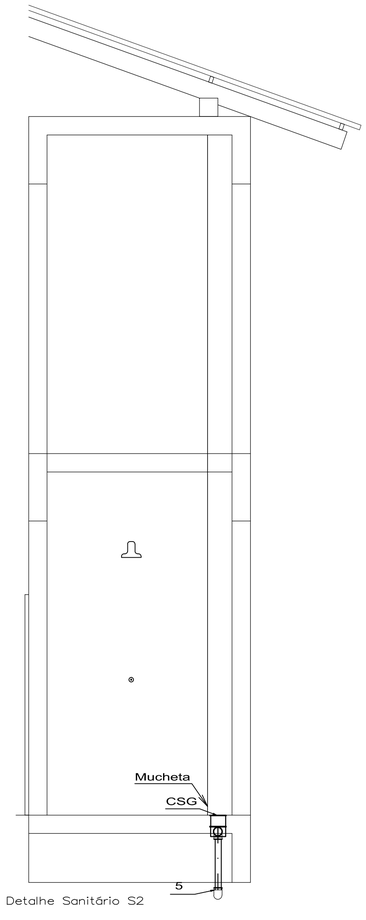


Detalhe Sanitário S2

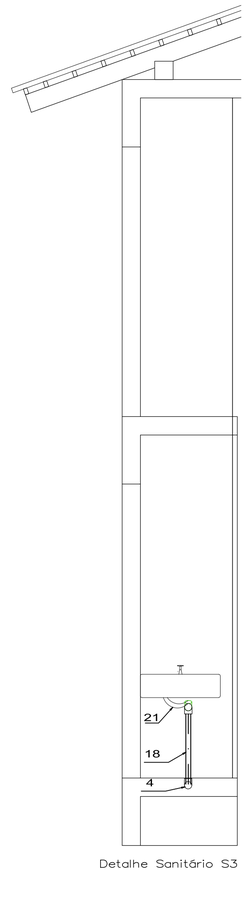


Detalhe Sanitário S3

CAIXAS DE DIREÇÃO, CAIXA DE GORDURA, FOSSA E FILTRO			
N°	NOME	DIMENSÕES	QDADE
CI1	CAIXA DE INSPEÇÃO (cimento)	47x33cm	02
CI2	CAIXA DE INSPEÇÃO (ALVENARIA)	Ø300x280mm	00
CG	CAIXA DE GORDURA	47x33cm	01
TS	TANQUE SÉPTICO	Ø180x285cm	01
TA	TANQUE ANAERÓBIO	Ø210x225cm	01
CSG	CAIXA SIFONADA 150x150x50	150-150-50	05
RA	RALO QUADRADO	100x53x40cm	01

TUBOS E CONEXÕES					
PEÇA	N°	NOME	DIÂMETRO	QDADE	MATERIAL
	1	JOELHO 45°	40	08	PVC
	2	JOELHO 45°	100	02	PVC
	4	JOELHO 90°	40	12	PVC
	5	JOELHO 90°	50	10	PVC
	6	TÊ SÉRIE NORMAL	40	00	PVC
	11	JUNÇÃO SIMPLES	50-50	01	PVC
	12	JUNÇÃO SIMPLES	100-50	02	PVC
	13	JUNÇÃO SIMPLES	40-40	01	PVC
	14	LUVA SIMPLES SÉRIE NORMAL	50	07	PVC
	15	LUVA SIMPLES SÉRIE NORMAL	100	08	PVC
	18	TUBO ESGOTO SÉRIE NORMAL	40	06	PVC
	19	TUBO ESGOTO SÉRIE NORMAL	50	07	PVC
	20	TUBO ESGOTO SÉRIE NORMAL	100	06	PVC
	21	SIFÃO FLEXÍVEL	40	04	PVC
	22	CURVA 90°	100	02	PVC
	23	REDUÇÃO EXÊNTRICA SÉRIE NORMAL	100-50	00	PVC
	27	ADAPTADOR PARA VASO SANITÁRIO	100	02	PVC

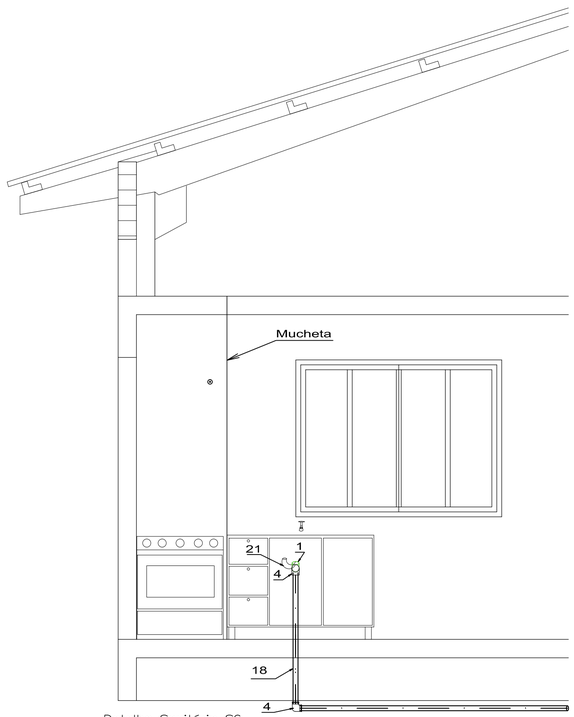

Detalhe Sanitário S6

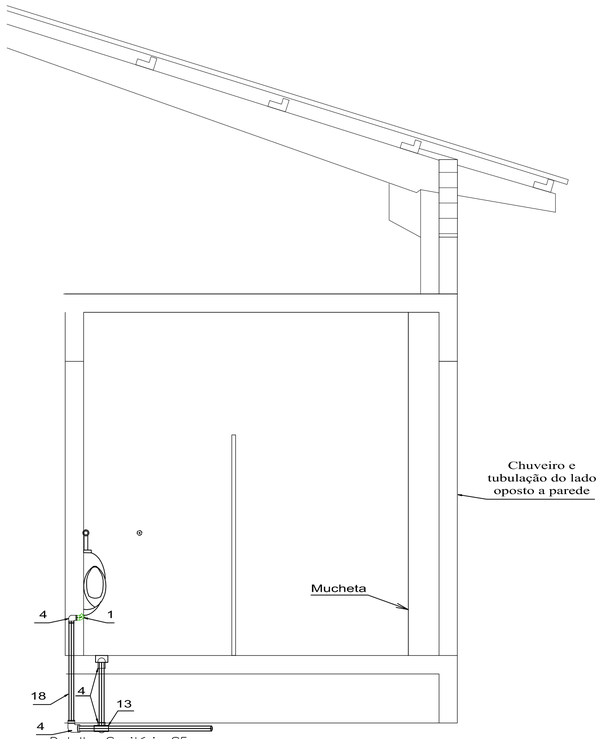

Detalhe Sanitário S5

Chuveiro e tubulação do lado oposto a parede

ESTADO DE SANTA CATARINA

PREFEITURA MUNICIPAL DE SCHROEDER

SECRETARIA DE OBRAS E SERVIÇOS URBANOS

OBRA:

AMPLIAÇÃO DO REFEITÓRIO DO SETOR DE OBRAS

Rua Marechal Castelo Branco, 3201, fundos - Schroeder/SC

PROJETO:

PROJETO SANITÁRIO - ESGOTO

CONTEUDO DA PRANCHA:

DETALHES DE DISTRIBUIÇÃO DE ESGOTO

REVISÃO:	ESCALA:	DATA:	DESENHO:
-	indicada	março/2015	Ilceu

RESP. TÉCNICO:

Ilmar Borges Filho

CREA/SC 051.856-6

PROPRIETÁRIO:

Prefeitura Municipal de Schroeder

FOLHA Nº:

2/3