



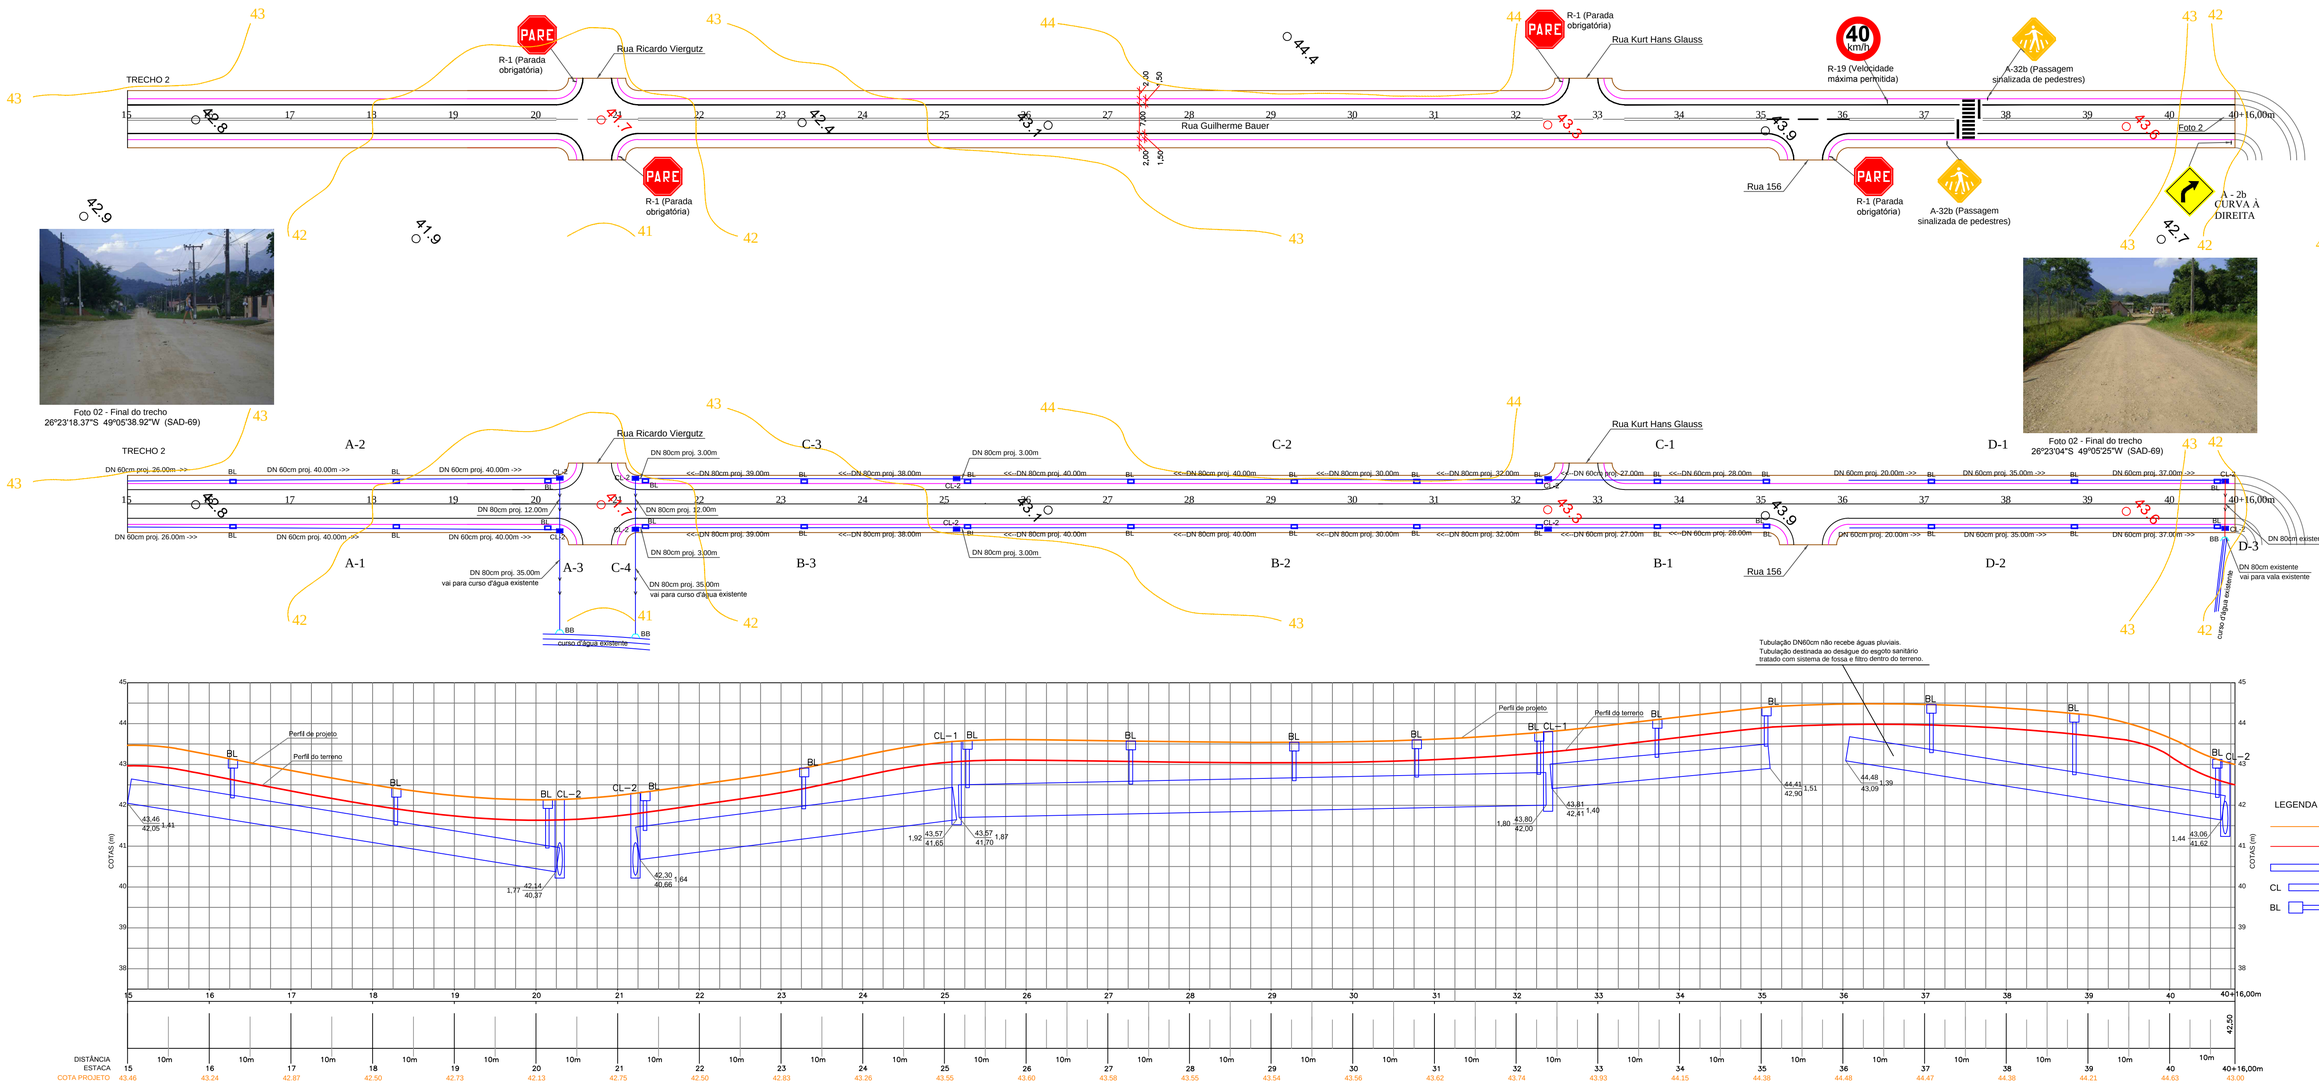

LOCALIZAÇÃO DA RUA

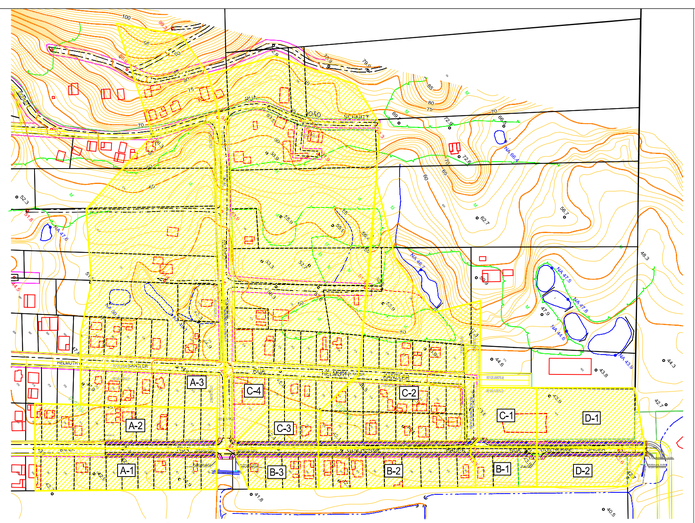

CONVENÇÕES

- Eixo da via
- Edificação
- Meio-fio
- Calçada
- Tubulação
- Tubulação (EXISTENTE)
- Meia Calha
- Meia Calha (EXISTENTE)
- CL Caixa de ligação
- CL Caixa de ligação (EXISTENTE)
- BL Boca de lobo
- BL Boca de lobo (EXISTENTE)
- BB Boca para bueiro
- CP/CF E Cota Projeto / Cota Fundo — Escavação
- Ponte Existente
- Rio
- Amarrações
- Curvas de níveis mestras
- Curvas de níveis intermediárias

QUADRO TÉCNICO

EXTENSÃO (m):	516,00
LARGURA PISTA ROLAMENTO (m):	7,00
ACOSTAMENTO (CADA LADO) (m):	1,50
ÁREA PISTA (m²):	3.612,00
ÁREA ACOSTAMENTO (m²):	1.548,00
EMBOQUES / BOLSÃO (un – m²):	04 – 243,00
ÁREA TOTAL A PAVIMENTAR (m²):	5.403,00

SINALIZAÇÃO

PLACAS (un):	08
FAIXAS DE PEDESTRES (un):	01
LOMBADAS (un):	00
FAIXA CONTÍNUA SIMPLES (m):	0,00
FAIXA CONTÍNUA DUPLA (m):	450,00
FAIXA TRACEJADA (m):	60,00
FAIXA DE BORDO (m):	1.020,00

DRENAGEM

TUBO ø40 (m):	0,00
TUBO ø60 (m):	506,00
TUBO ø80 (m):	538,00
TUBO ø100 (m):	0,00
BOCA DE LOBO (un):	30
CL–1 CAIXA DE LIGAÇÃO (un):	00
CL–2 CAIXA DE LIGAÇÃO (un):	10
BB Boca para bueiro (un):	03

ESTADO DE SANTA CATARINA
PREFEITURA MUNICIPAL DE SCHROEDER
SECRETARIA DE OBRAS E SERVIÇOS URBANOS

PAVIMENTAÇÃO ASFÁLTICA

Rua Guilherme Bauer – Trecho II

ESPECIFICAÇÃO: Projeto Geométrico, Sinalização, Drenagem, Perfis e Localização das Ruas

TRECHOS: Rua Guilherme Bauer – Trecho 2 — Est. 15 a Est. 40+16,00m

APROVAÇÃO PMS – SETOR DE TRÂNSITO:

EXTENSÃO TOTAL / ÁREA:	ESCALA:	DATA:	DESENHO:
516,00m / 5.403,00m²	1:750	agosto/2014	Ilceu Bachmann

RESP. TÉCNICO: ARQ° Otoniel da Silva — CAU/SC - A60922-6

PROPRIETÁRIO: Osvaldo Jurck — Prefeito Municipal de Schroeder

FOLHA Nº: 02/04