




VISTA GERAL DA RUA - Esc. 1/1000

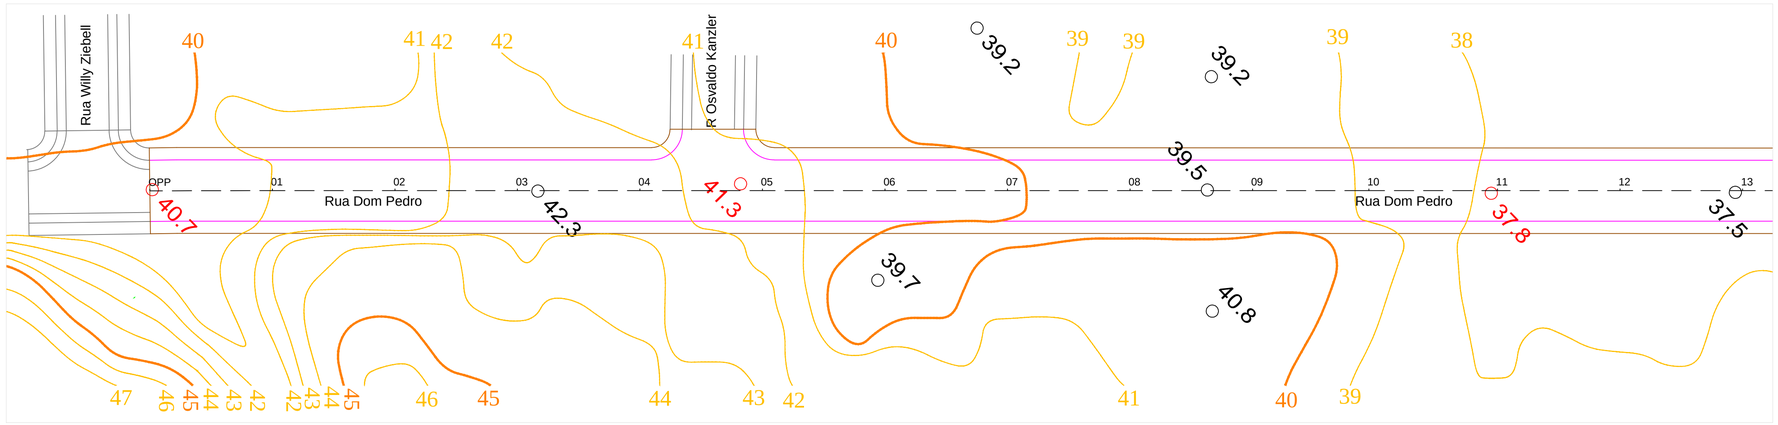

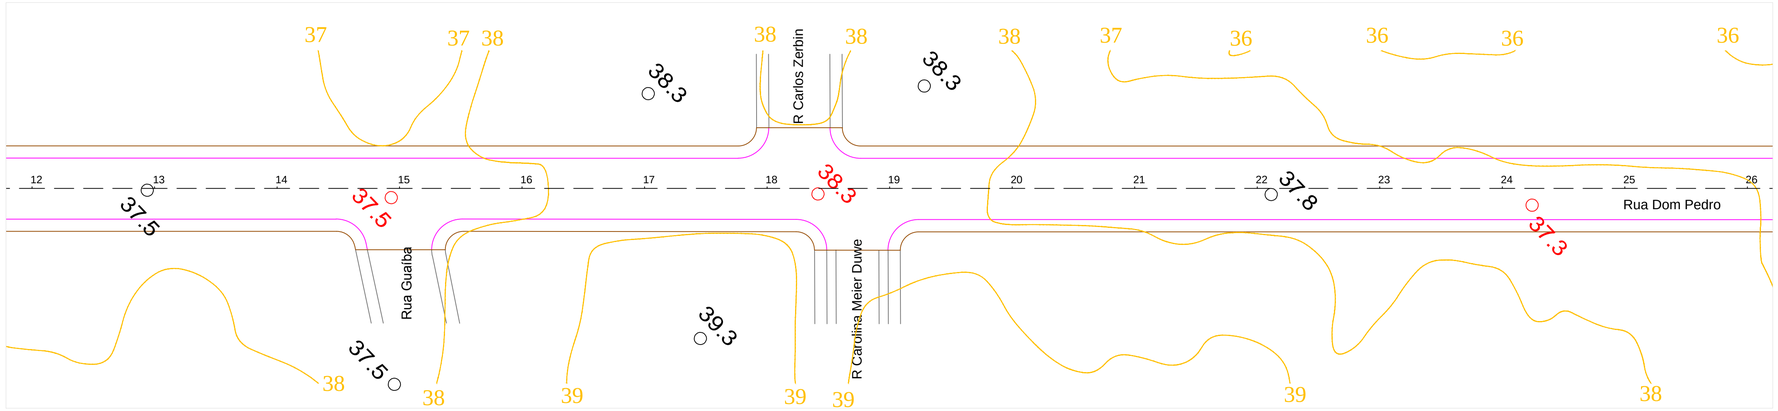

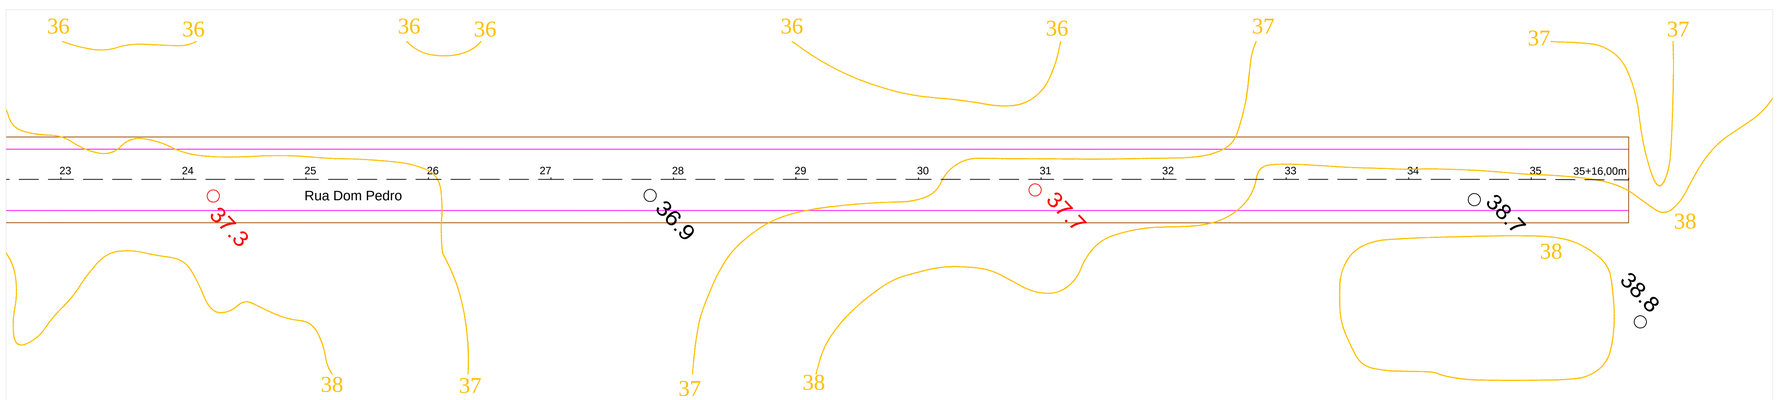

LOCALIZAÇÃO DA RUA



Trecho a ser pavimentado - Rua Dom Pedro

N

CONVENÇÕES

- Curvas mestras
- Curvas intermeciárias
- Meio-fio
- Alinhamento predial

ESTADO DE SANTA CATARINA
PREFEITURA MUNICIPAL DE SCHROEDER
SECRETARIA DE OBRAS E SERVIÇOS URBANOS

PAVIMENTAÇÃO ASFÁLTICA

Rua Dom Pedro – trecho II

ESPECIFICAÇÃO: Levantamento Planialtimétrico da Rua Dom Pedro

TRECHOS: Rua Dom Pedro – Est. OPP a Est. 35+16,00m

EXTENSÃO TOTAL / ÁREA:	ESCALA:	DATA:	DESENHO:
716,00m / 7.403,00m²	1:500	agosto/2014	Ilceu Bachmann

RESP. TÉCNICO:
ARQ° Otoniel da Silva
CAU/SC - A50922-6

PROPRIETÁRIO:
Osvaldo Jurck
Prefeito Município de Schroeder

FOLHA N°: 02/06