

VISTA GERAL DA RUA - Esc. 1/1000

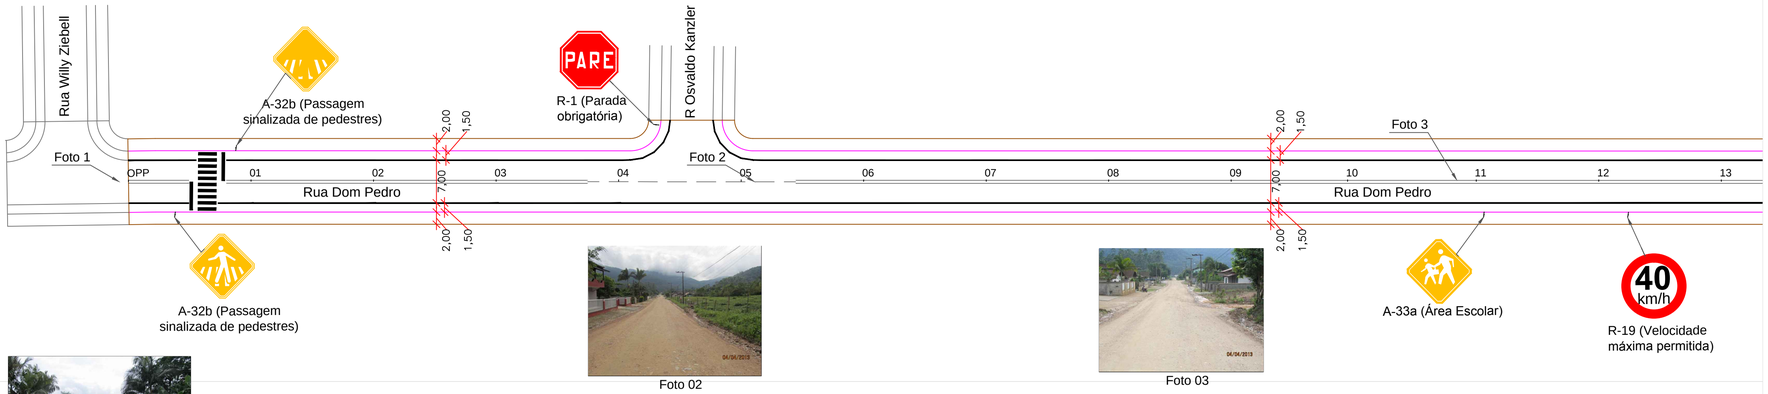



Foto 01

Foto 02

Foto 03

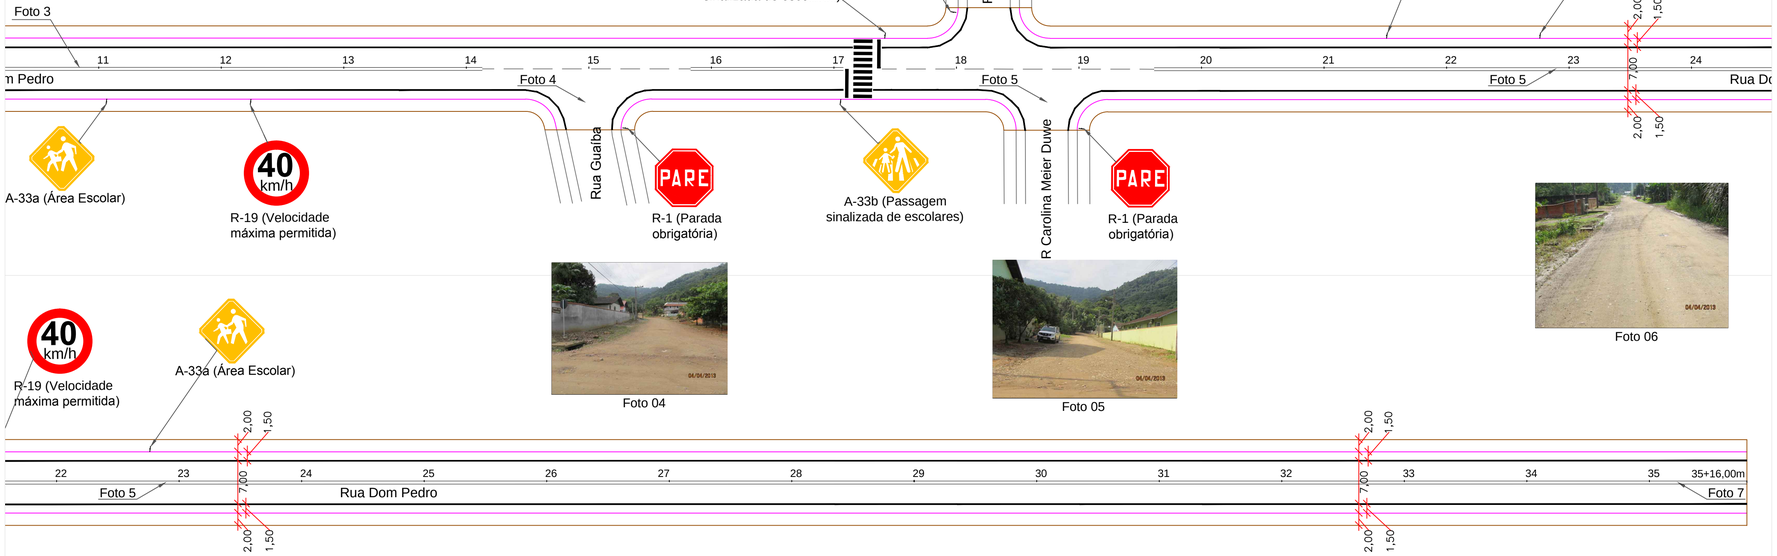


Foto 04

Foto 05

Foto 06


Foto 07

LOCALIZAÇÃO DA RUA



Trecho a ser pavimentado - Rua Dom Pedro

QUADRO TÉCNICO	R. DOM PEDRO
EXTENSÃO (m):	716,00
LARGURA PISTA ROLAMENTO (m):	7,00
ACOSTAMENTO (CADA LADO) (m):	1,50
ÁREA PISTA (m²):	5.012,00
ÁREA ACOSTAMENTO (m²):	2.148,00
EMBOQUES / BOLSÃO (un – m²):	04 – 243,00
ÁREA TOTAL A PAVIMENTAR (m²):	7.318,00

SINALIZAÇÃO	R. DOM PEDRO
PLACAS (un):	12
FAIXAS DE PEDESTRES (un):	02
LOMBADAS (un):	02
FAIXA CONTÍNUA SIMPLES (m):	0,00
FAIXA CONTÍNUA DUPLA (m):	604,00
FAIXA TRACEJADA (m):	112,00
FAIXA DE BORDO (m):	1.432,00

CONVENÇÕES

- Eixo da via
- Edificação
- Meio-fio
- Calçada
- Tubulação
- Tubulação (EXISTENTE)
- Meia Calha
- Meia Calha (EXISTENTE)
- CL Caixa de ligação
- CL Caixa de ligação (EXISTENTE)
- BL Boca de lobo
- BL Boca de lobo (EXISTENTE)
- Ponte existente RN
- Rio
- Amarrações

N

ESTADO DE SANTA CATARINA
PREFEITURA MUNICIPAL DE SCHROEDER
SECRETARIA DE OBRAS E SERVIÇOS URBANOS

PAVIMENTAÇÃO ASFÁLTICA
Rua Dom Pedro – trecho II

ESPECIFICAÇÃO: Projeto Geométrico, Projeto de Sinalização e Localização das Ruas

TRECHOS: Rua Dom Pedro – Est. OPP a Est. 35+16,00m

EXTENSÃO TOTAL / ÁREA:	ESCALA:	DATA:	DESENHO:
716,00m / 7.318,00m²	1:500	agosto/2014	Ilceu Bachmann

RESP. TÉCNICO: ARQ° Otoniel da Silva, CAU/SC - A60922-6

PROPRIETÁRIO: Osvaldo Jurck, Prefeito Município de Schroeder

FOLHA Nº: 03/06