




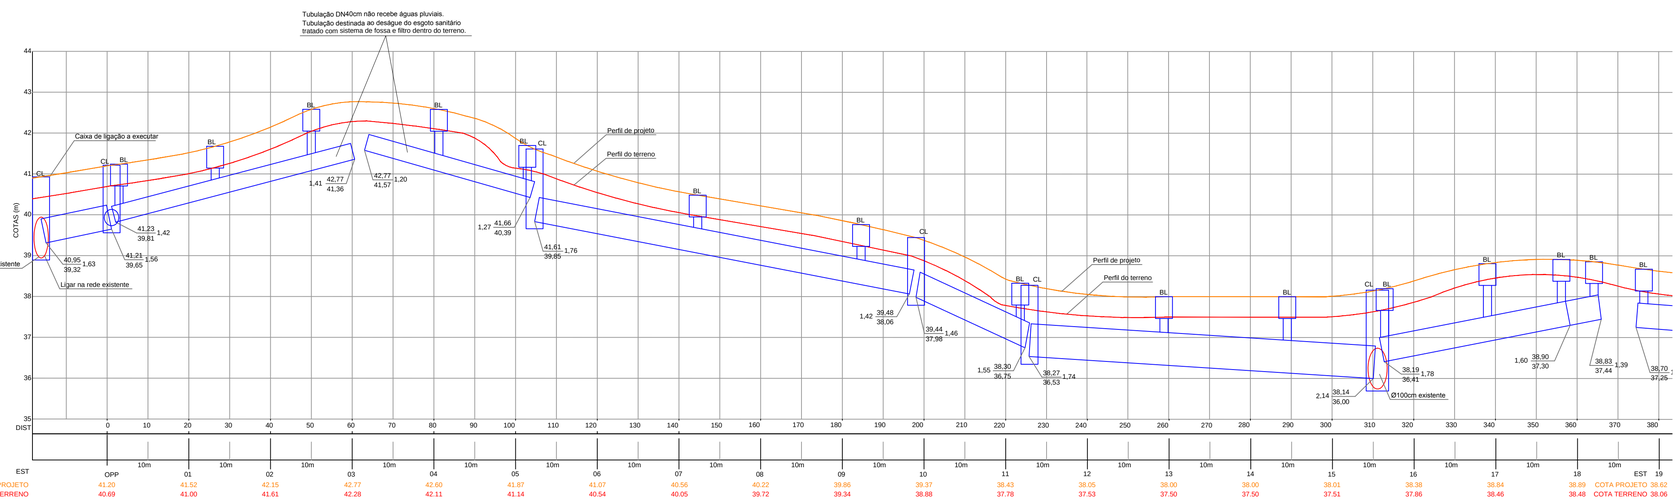


EST	OPP	01	02	03	04	05	06	07	08	09	10	11	12	13	14	15	16	17	18	EST 19
COTA PROJETO	41.20	41.52	42.15	42.77	42.60	41.87	41.07	40.56	40.22	39.86	39.37	38.43	38.05	38.00	38.00	38.01	38.38	38.84	38.89	COTA PROJETO 38.62
COTA TERRENO	40.69	41.00	41.61	42.28	42.11	41.14	40.54	40.05	39.72	39.34	38.88	37.78	37.53	37.50	37.50	37.51	37.86	38.46	38.48	COTA TERRENO 38.06

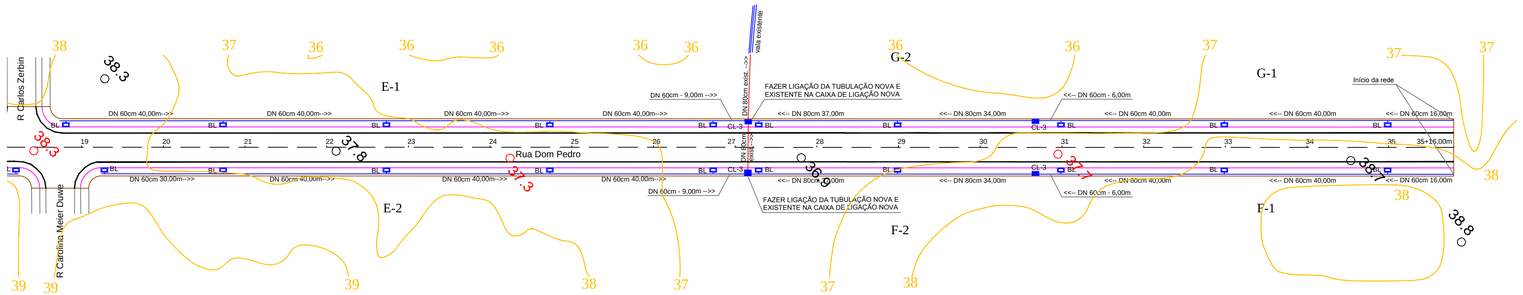

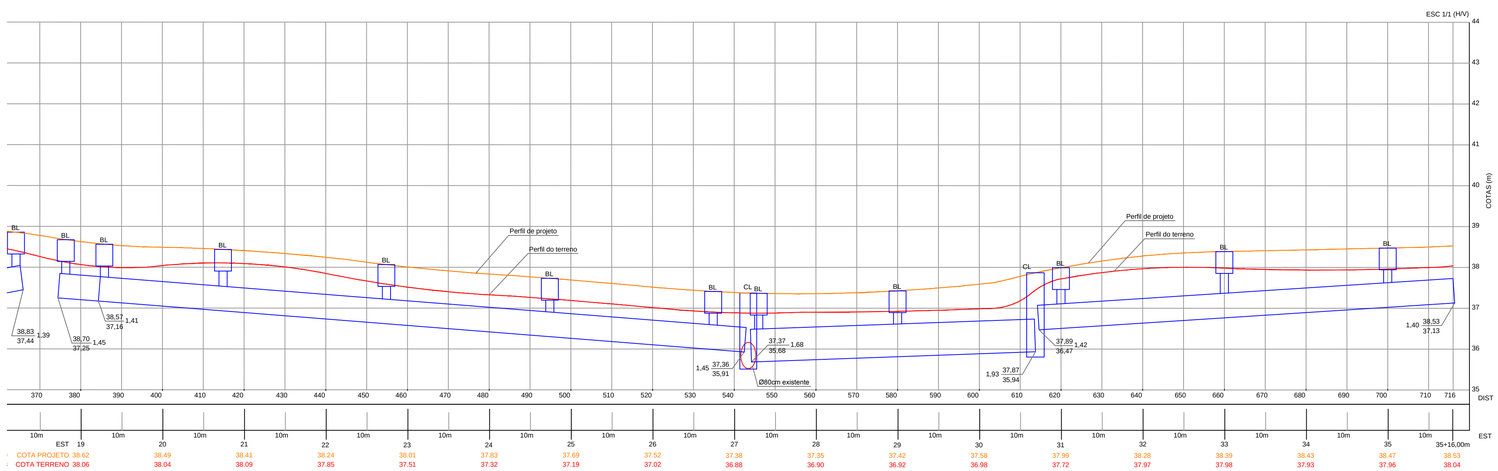

EST	19	20	21	22	23	24	25	26	27	28	29	30	31	32	33	34	35	35+16,00m
COTA PROJETO	38.62	38.49	38.41	38.24	38.01	37.83	37.69	37.52	37.38	37.35	37.42	37.58	37.99	38.28	38.39	38.43	38.47	38.53
COTA TERRENO	38.06	38.04	38.09	37.85	37.51	37.32	37.19	37.02	36.88	36.90	36.92	36.98	37.72	37.97	37.98	37.93	37.96	38.04

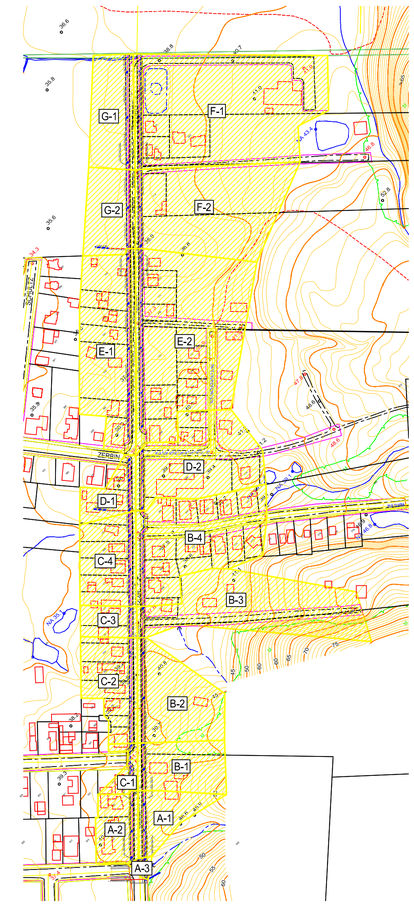

ÁREAS DE CONTRIBUIÇÃO DA RUA DOM PEDRO

LEGENDA

- Perfil de projeto
- Perfil do terreno
- Tubulação a implantar
- CL — Caixa de Ligação
- BL — Boca de lobo

DRENAGEM	R. DOM PEDRO
TUBO ø40 (m):	215,00
TUBO ø60 (m):	895,00
TUBO ø80 (m):	314,00
TUBO ø100 (m):	0,00
BOCA DE LOBO (un):	46
CAIXA DE LIGAÇÃO CL-1 (un):	1
CAIXA DE LIGAÇÃO CL-2 (un):	5
CAIXA DE LIGAÇÃO CL-3 (un):	6
CAIXA DE LIGAÇÃO CL-4 (un):	2

CONVENÇÕES

- Eixo da via
- Edificação
- Meio-fio
- Calçada
- CL — Caixa de ligação
- CL — Caixa de ligação (Existente)
- BL — Boca de lobo
- BL — Boca de lobo (Existente)
- Curvas de níveis mestras
- Curvas de níveis intermediárias
- Tubulação
- Tubulação (Existente)
- Meia Calha
- Meia Calha (Existente)
- CT/CF E Cota Terreno/Cota Fundo — Escavação
- Ponte Existente
- Rio
- Amarrações

ESTADO DE SANTA CATARINA
PREFEITURA MUNICIPAL DE SCHROEDER
SECRETARIA DE OBRAS E SERVIÇOS URBANOS

PAVIMENTAÇÃO ASFÁLTICA

Rua Dom Pedro – trecho II

ESPECIFICAÇÃO: Projeto de Drenagem e Perfis Longitudinais

TRECHOS: Rua Dom Pedro – Est. OPP a Est. 35+16,00m

EXTENSÃO TOTAL / ÁREA:	ESCALA:	DATA:	DESENHO:
716,00m / 7.403,00m²	1:750	agosto/2014	Ilceu Bachmann

RESP. TÉCNICO: ARQ° Otoniel da Silva, CAU/SC - A60922-6

PROPRIETÁRIO: Osvaldo Jurck, Prefeito Município de Schroeder

FOLHA N°: 04/06