Desenho geométrico e sinalização da rua

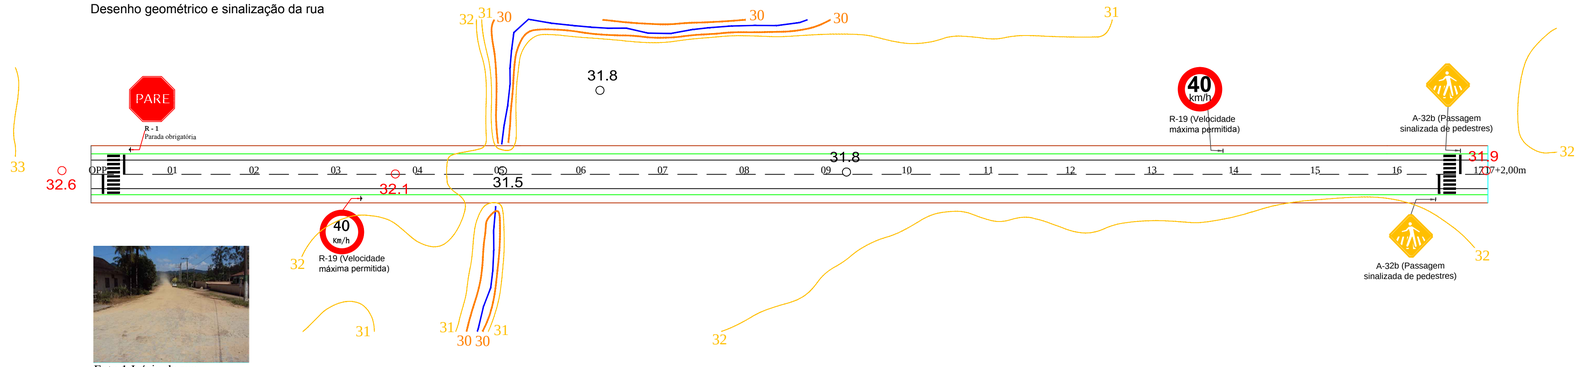


Foto 1 Início da rua

Desenho de drenagem pluvial da rua



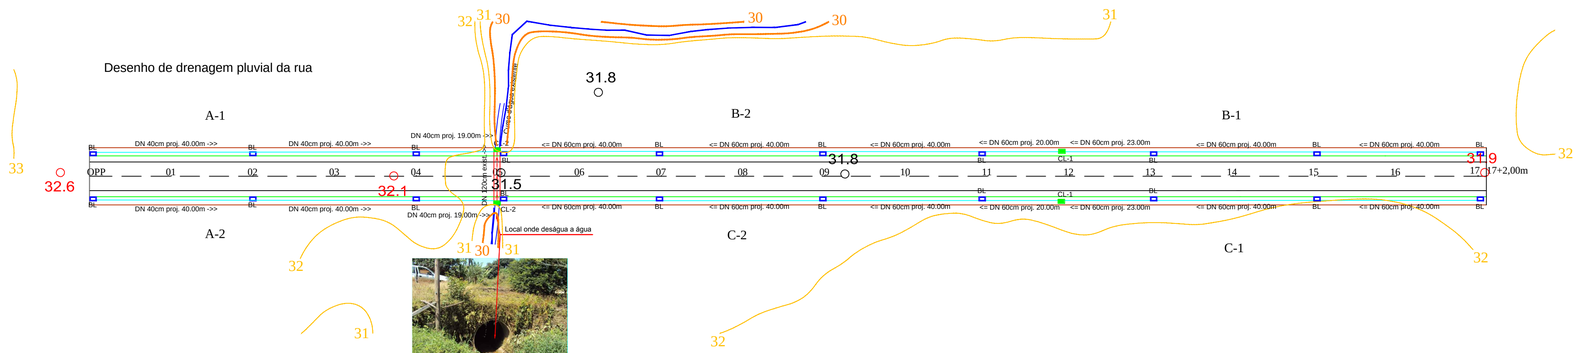


Foto 2 Deságue da água

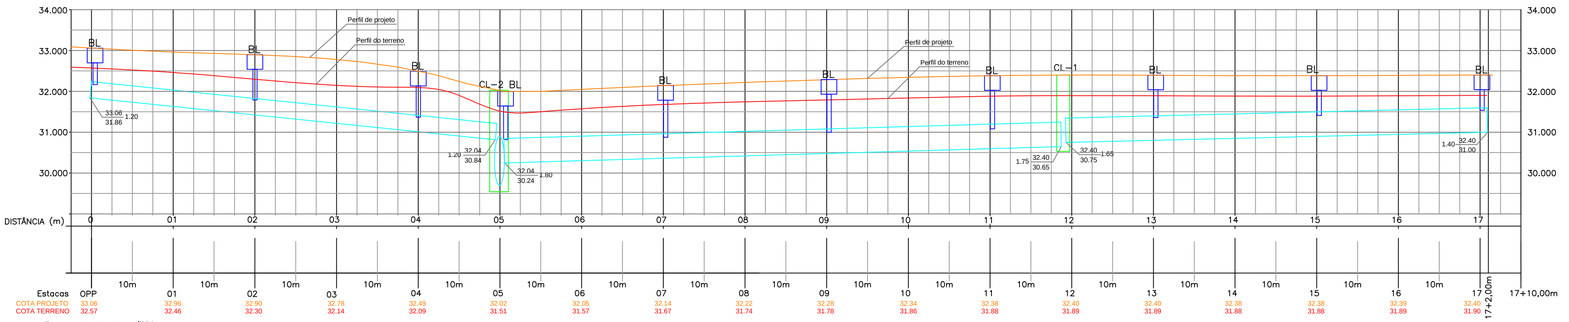

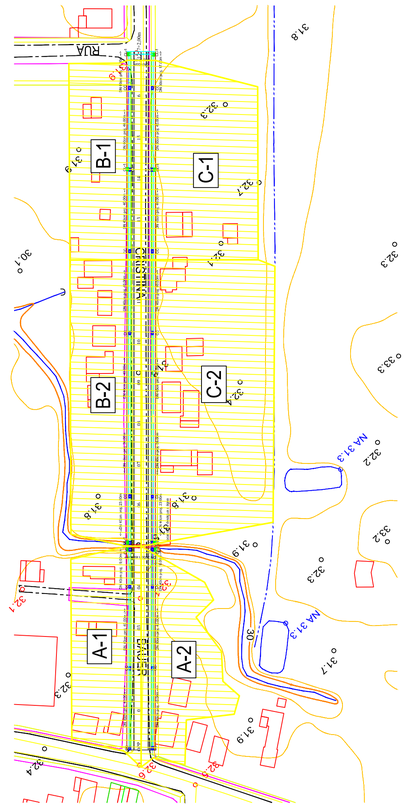

ÁREAS DE CONTRIBUIÇÃO DA RUA CRISTINA BAUER

Escala: 1/75

Rua Cristina Bauer

Foto de satélite da área



SINALIZAÇÃO	
ESPECIFICAÇÃO PLACAS	QTD 05un
FAIXAS DE PEDESTRES	02un
FAIXA DUPLA	xxx
FAIXA SIMPLES	342,00m
FAIXA DE BORDO	684,00m

PAVIMENTAÇÃO	
ESPECIFICAÇÃO	QTD
EXTENSÃO	342,00m
EMBOCADURAS	00un

DRENAGEM	
ESPECIFICAÇÃO	QTD
TUBO Ø40	198,00m
TUBO Ø60	486,00m
BL - BOCA DE LOBO	20un
CL-1 - CAIXA LIGAÇÃO	2un
CL-2 - CAIXA LIGAÇÃO	2un

CONVENÇÕES

- CL Caixa de ligação (Existente)
- CL-1, CL-2 e CL-3 Caixa de ligação
- BL Boca de Lobo
- Curvas de níveis mestras
- Curvas de níveis intermediárias
- PONTE EXISTENTE (RN)
- RIO
- AMARRAÇÕES
- Eixo da via
- Edificação
- Alinhamento Predial
- Tubulação Existente
- Tubulação a implantar
- Pista da via
- Meio-Fio
- Meio-Fio existente
- Limite asfalto
- Calçada
- Muro
- Meia Calha

P M S

PREFEITURA MUNICIPAL DE SCHROEDER

QUADRO TÉCNICO:

EXTENSÃO: 342,00m
LARGURA PISTA ROLAMENTO: 7,00 m
ACOSTAMENTO: 1,50 m CADA LADO
ÁREA PISTA: 2.394,00m²
Á. ACOSTAMENTO: 1.026,00 m²
ÁREA TOTAL A PAVIMENTAR: 3420,00 m²
EMBOQUES: 0
ÁREA TOTAL DA PISTA + EMBOQUES: 3420,00 m²

TITULO: PAVIMENTAÇÃO ASFÁLTICA Rua Cristina Bauer

ESPECIFICAÇÃO: GEOMÉTRICO, DRENAGEM PLUVIAL, PERFIL E LOCALIZAÇÃO

TRECHO: Estaca OPP a 17+2,00m

DATA:	DESENHO:	REVISÃO:	FOLHA:
30/04/2014	Ilceu BACHMANN	15/08/14	02/05

PROPRIETÁRIO:

MUNICIPIO DE SCHROEDER
PREFEITO: OSVALDO JURCK

RESP. TÉCNICO PROJETO:

ARQ° Otoniel da Silva
CAU/SC - A60922-6