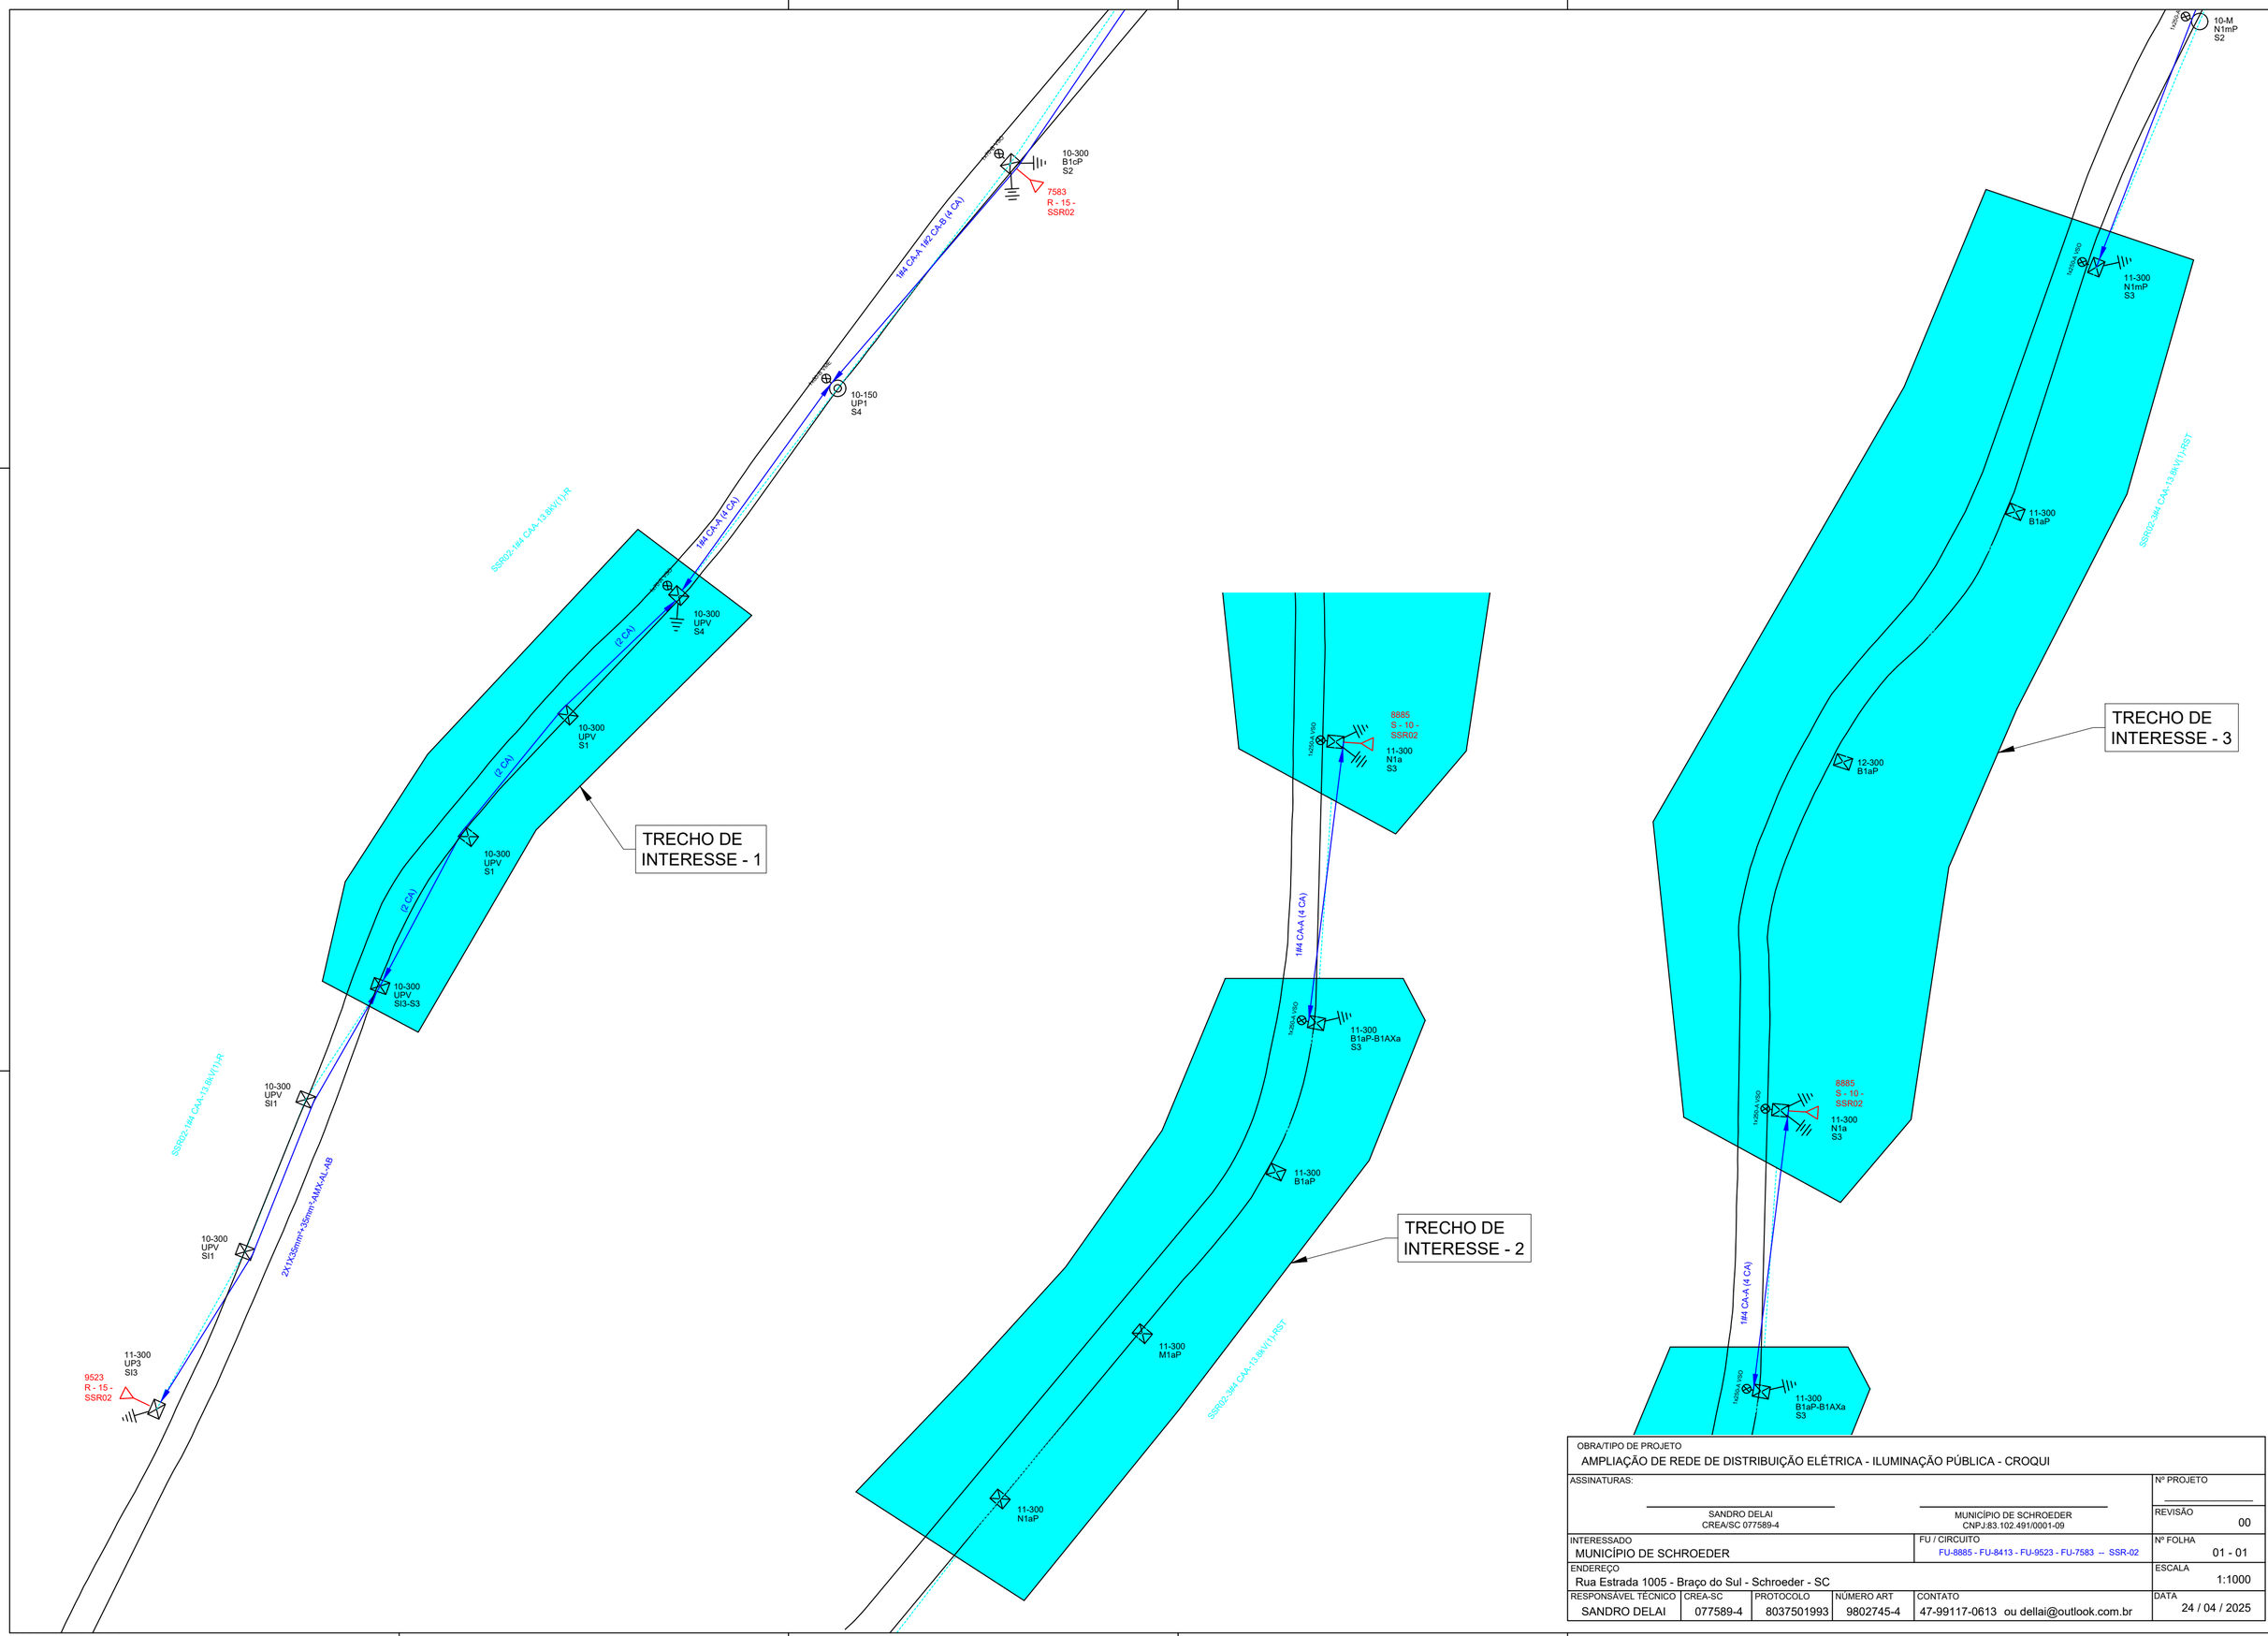


OBRA/TIPO DE PROJETO
AMPLIAÇÃO DE REDE DE DISTRIBUIÇÃO ELÉTRICA - ILUMINAÇÃO PÚBLICA - CROQUI

ASSINATURAS: SANDRO DELAI CREA/SC 077589-4 — MUNICÍPIO DE SCHROEDER CNPJ:83.102.491/0001-09					Nº PROJETO — / REVISÃO 00
INTERESSADO: MUNICÍPIO DE SCHROEDER				FU / CIRCUITO: FU-8885 - FU-8413 - FU-9523 - FU-7583 -- SSR-02	Nº FOLHA 01 - 01
ENDEREÇO: Rua Estrada 1005 - Braço do Sul - Schroeder - SC					ESCALA 1:1000
RESPONSÁVEL TÉCNICO	CREA-SC	PROTOCOLO	NÚMERO ART	CONTATO	DATA
SANDRO DELAI	077589-4	8037501993	9802745-4	47-99117-0613 ou dellai@outlook.com.br	24 / 04 / 2025

FOLHA A2 - 594x420mm

NÃO SERÁ PERMITIDO MODIFICAR ESTE PROJETO - LEI No. 5998-73 - DIREITOS AUTORAIS RESERVADOS