


PLANTA DE LOCAÇÃO

Sem Escala

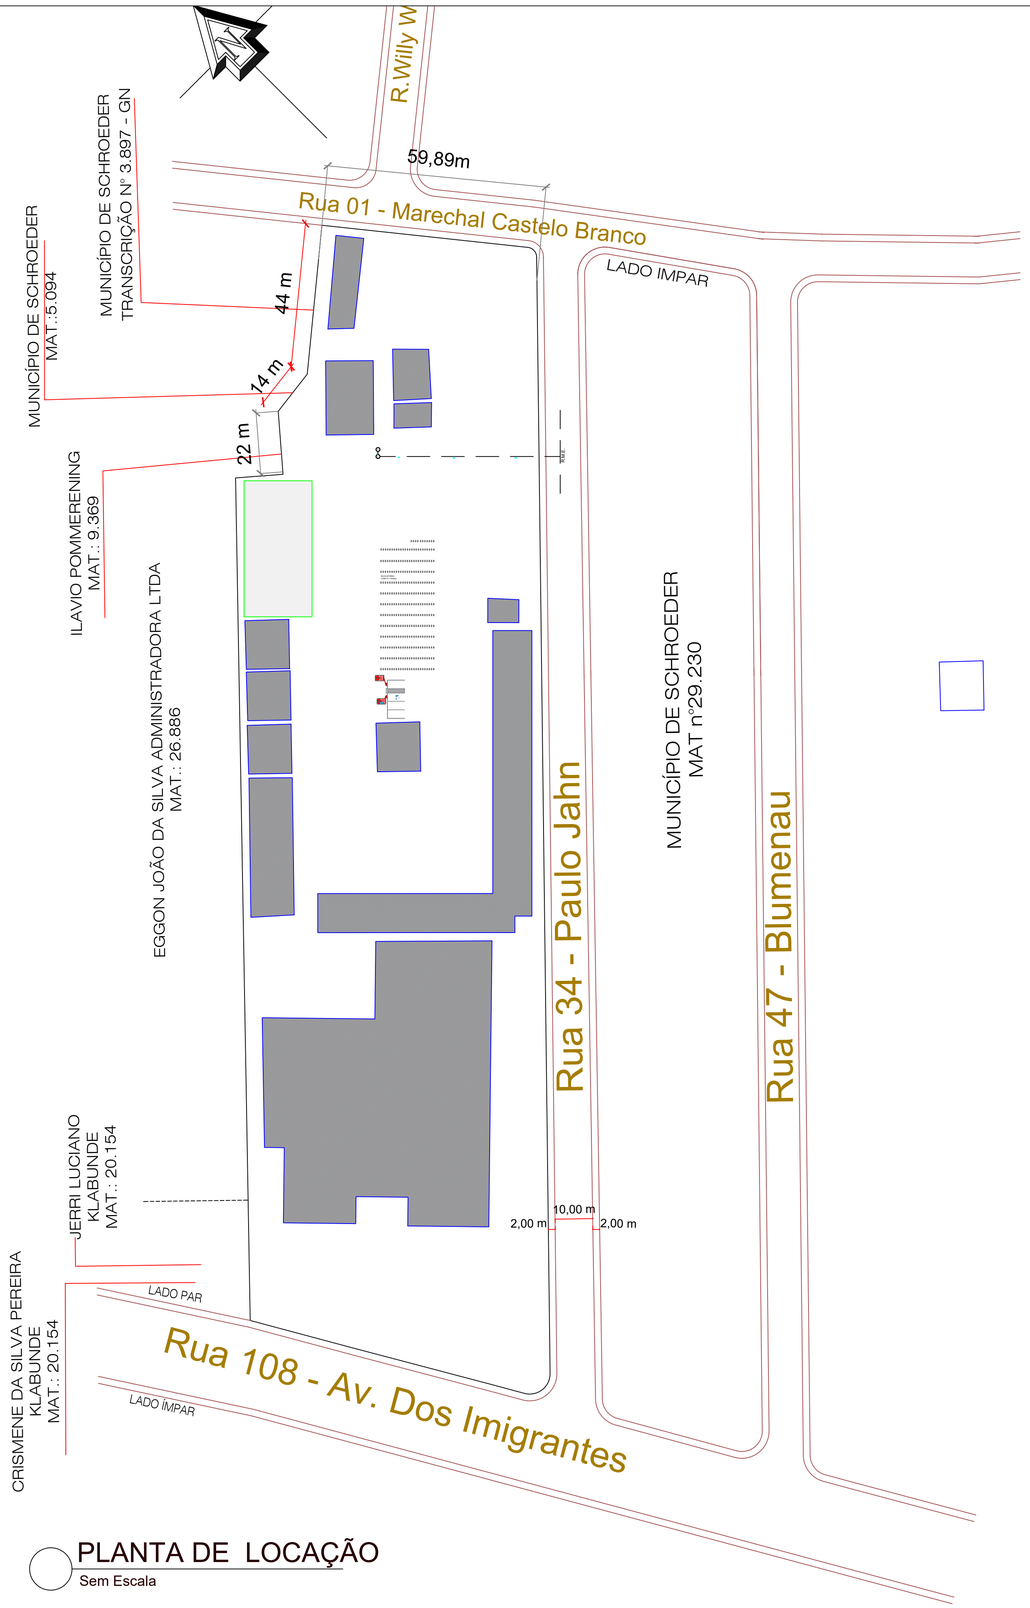

FACHADA DO GALPÃO EXISTENTE




FACHADA DO GALPÃO EXISTENTE

LEGENDA LOCAÇÃO

GALPÃO NOVO

EDIFICAÇÃO EXISTENTE

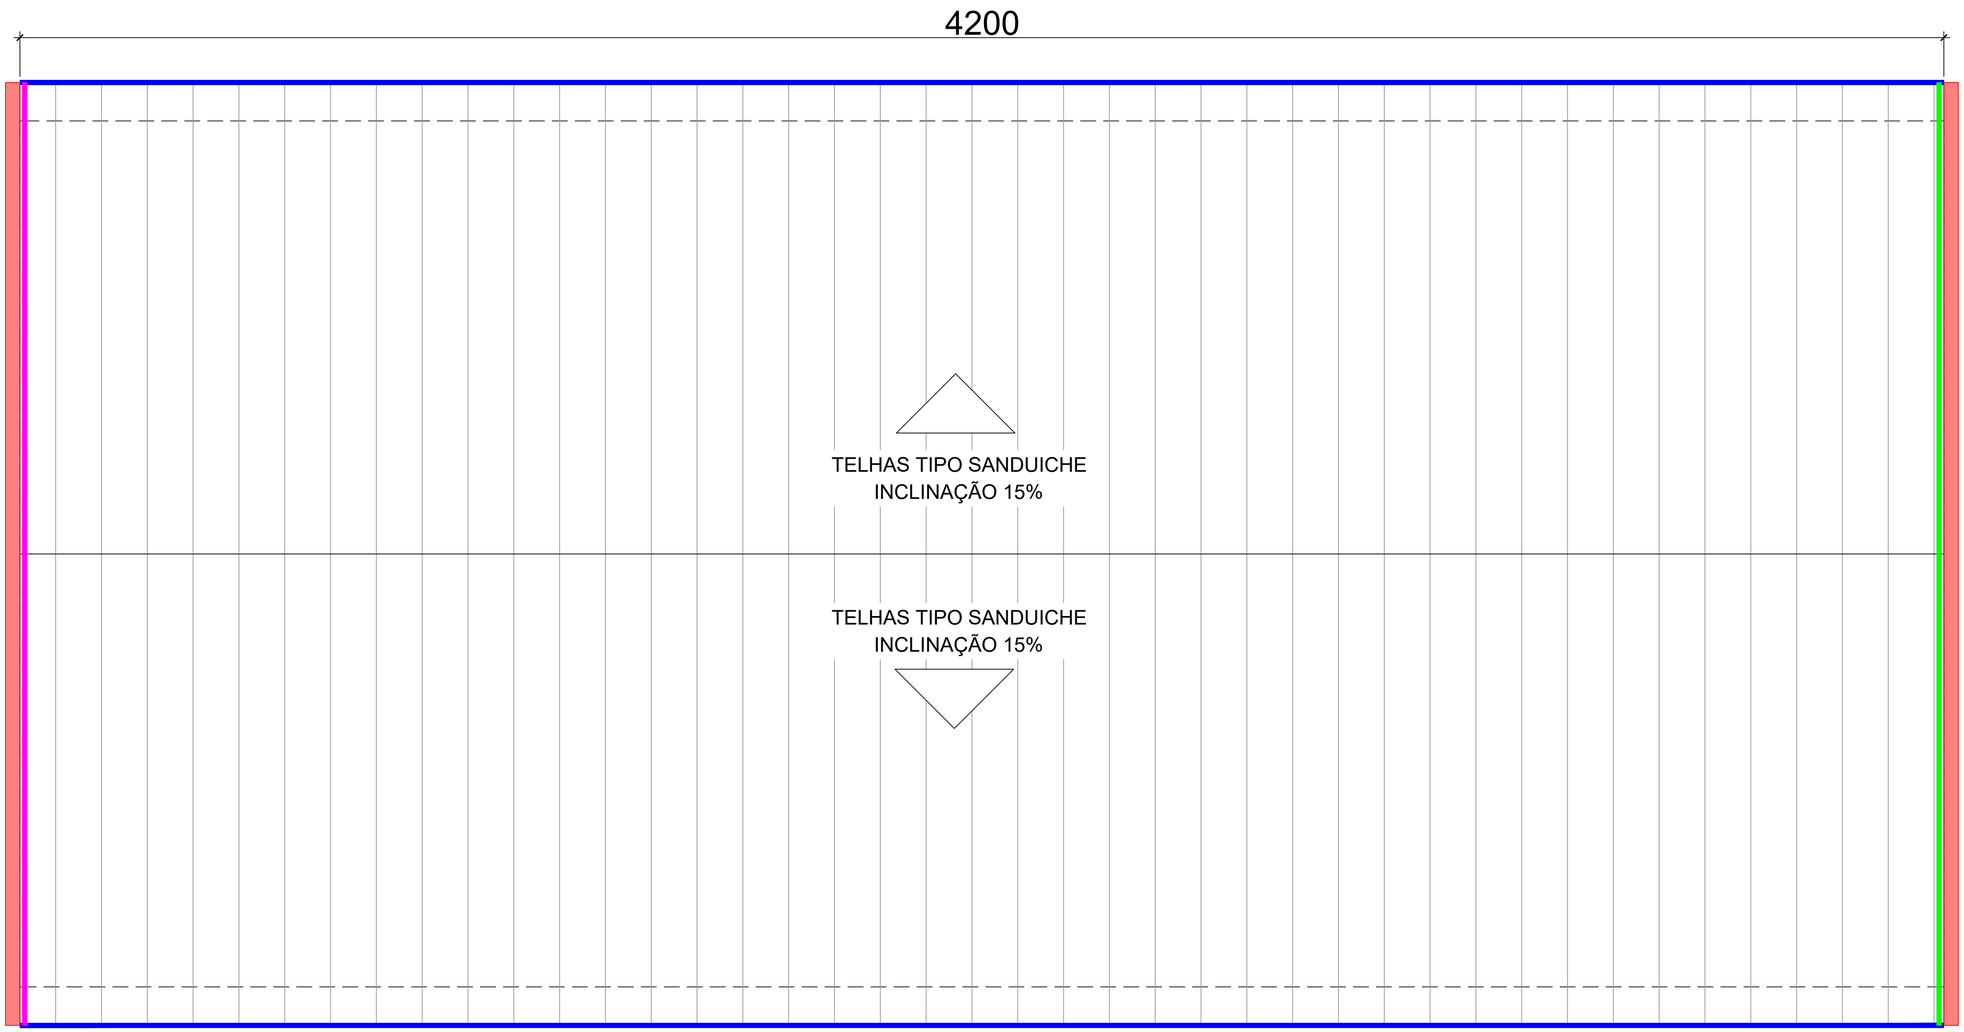


PLANTA DE COBERTURA

Sem Escala


LEGENDA

- INSTALAÇÃO E FORNECIMENTO DE CALHA METÁLICA CORTE 35 0,5mm- 84,00m. INCLUSO FIXAÇÃO POR CIMA DAS TELHAS SANDUICHES
- INSTALAÇÃO E FORNECIMENTO DE RUFO METÁLICO CORTE 400 - 21,00m
- INSTALAÇÃO E FORNECIMENTO DE RUFO METÁLICO CORTE 450 - 21,00m
- INSTALAÇÃO E FORNECIMENTO DE PINGADEIRA METÁLICA CORTE 250 - 44,00m

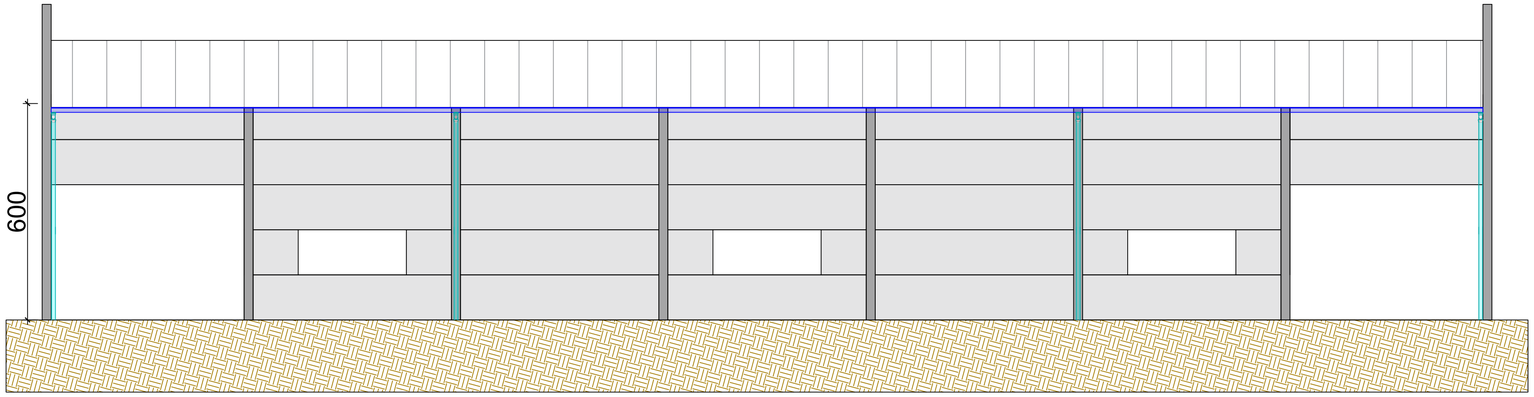

ELEVAÇÃO FRONTAL


Sem Escala

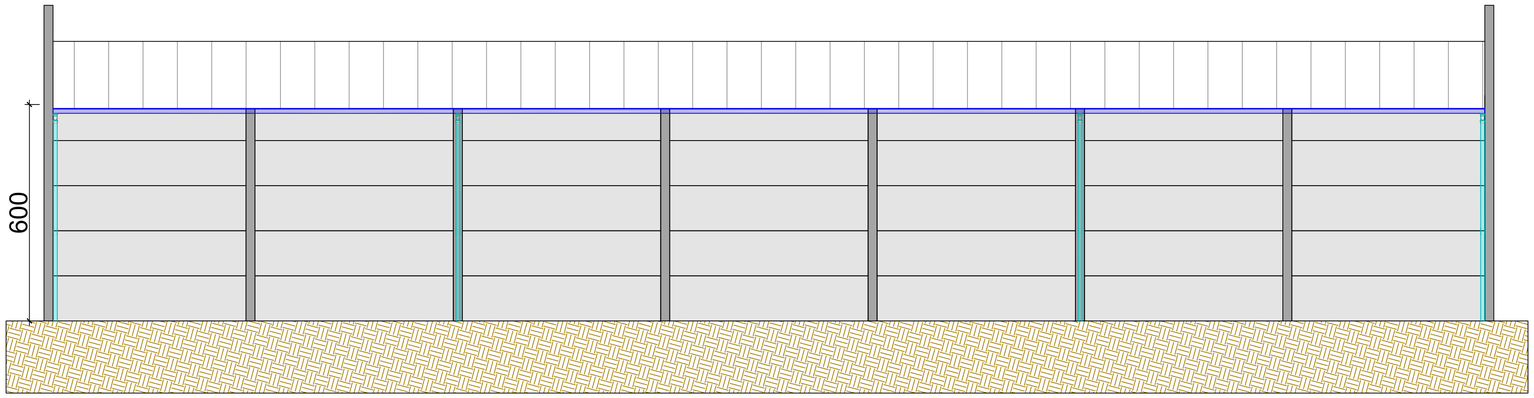

ELEVAÇÃO POSTERIOR

Sem Escala

CALHA METÁLICA
(Suporte a cada 2,00 m)
Tubo de queda: 6,00 m

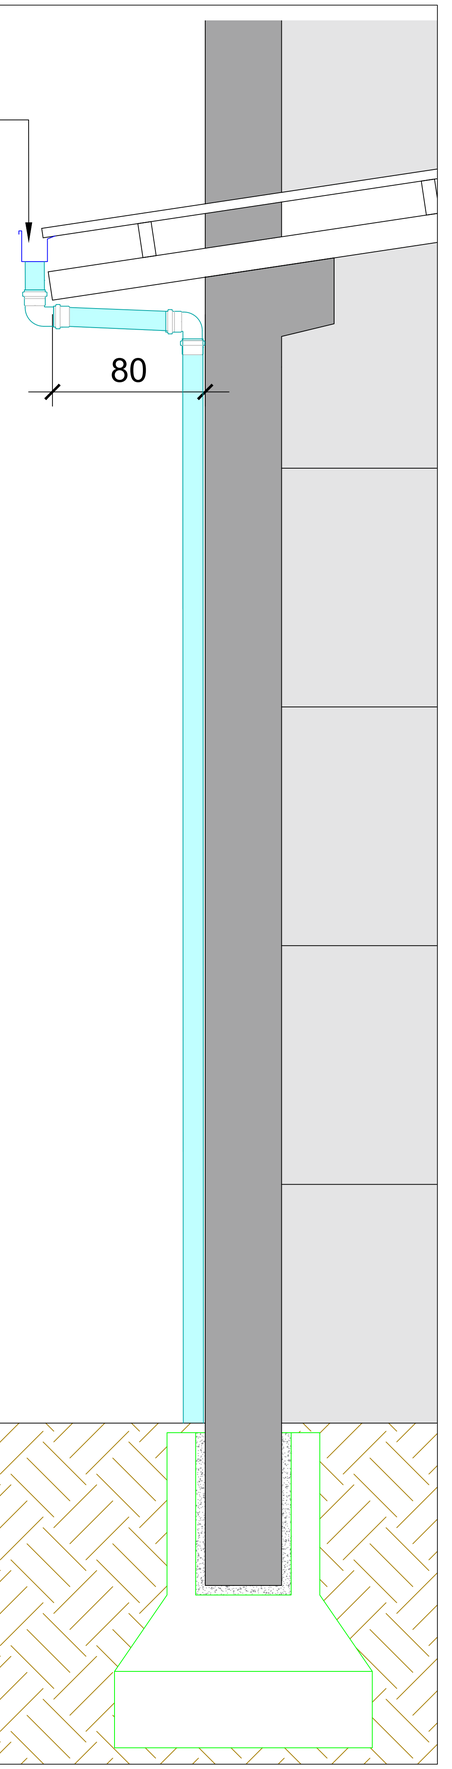

DETALHE LATERAL DA CALHA

SEM ESCALA

LISTA GERAL DE MATERIAIS - DRENAGEM			
ITEM	DESCRIÇÃO	UNIDADE	QUANTIDADE
1	Tubo de PVC para drenagem de 100mm	METRO	56,00
2	Joelho 90º para drenagem de 100mm	UNIDADE	24

LEGENDA		
Drenagem		Tubo PVC para drenagem
		Joelho de 90º drenagem
		Joelho de 90º drenagem - Coluna
		Calha metálica