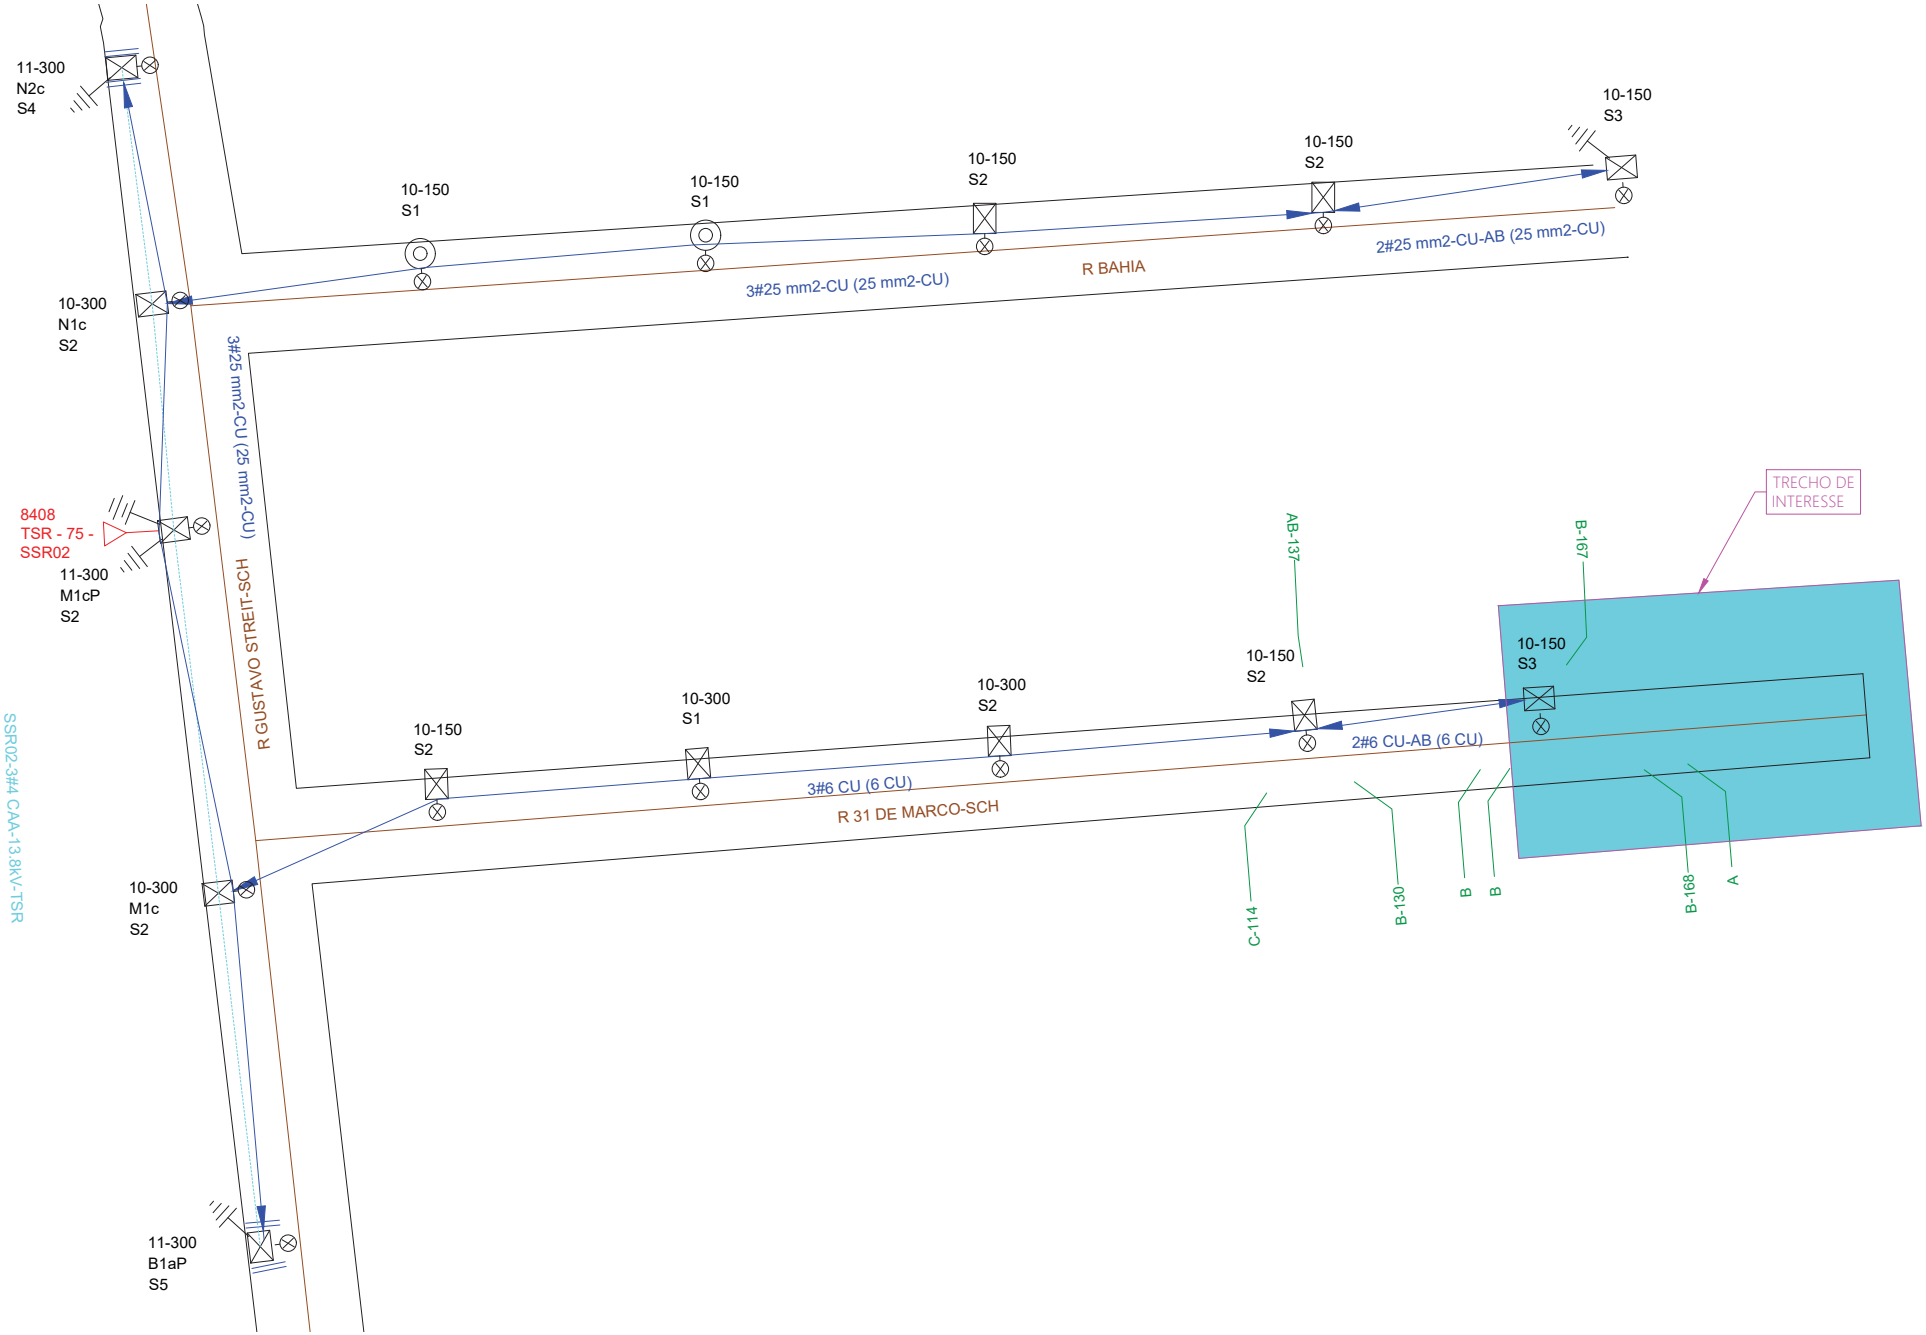



| | | | | | | | |
|---|---|---|---|---|---|---|---|
| PROPRIETÁRIO<br>MUNICÍPIO DE SCHROEDER<br>CNPJ: 83.102.491/0001-09 | RESP. TÉCNICO<br>SANDRO DELAI<br>CREA/SC 077589-4 | ENDEREÇO:<br>Rua 31 de Março - Tomaselli - Schroeder - SC -- CEP: 89275-000<br>PROTOCOLO 8068709583 / ART 10382071-6 / ESCALA 1:1000 / DATA 07-03-2026 | FU 8408<br>CIRCUITO SSR-02 | ENG. SANDRO DELAI<br>Rua Victor Bramosrki, 1130 - Centro - Massaranduba - SC<br>email: dellai@outlook.com.br<br>Cel.: 47 - 99117-0613 | CLIENTE<br>MUNICÍPIO DE SCHROEDER | REV.:<br>00 |
| | | | | | PROJETO<br>AMPLIAÇÃO DE RDU PARA ILUMINAÇÃO PÚBLICA | PRANCHA<br>CROQUI |

FOLHA A2 - 594x420mm