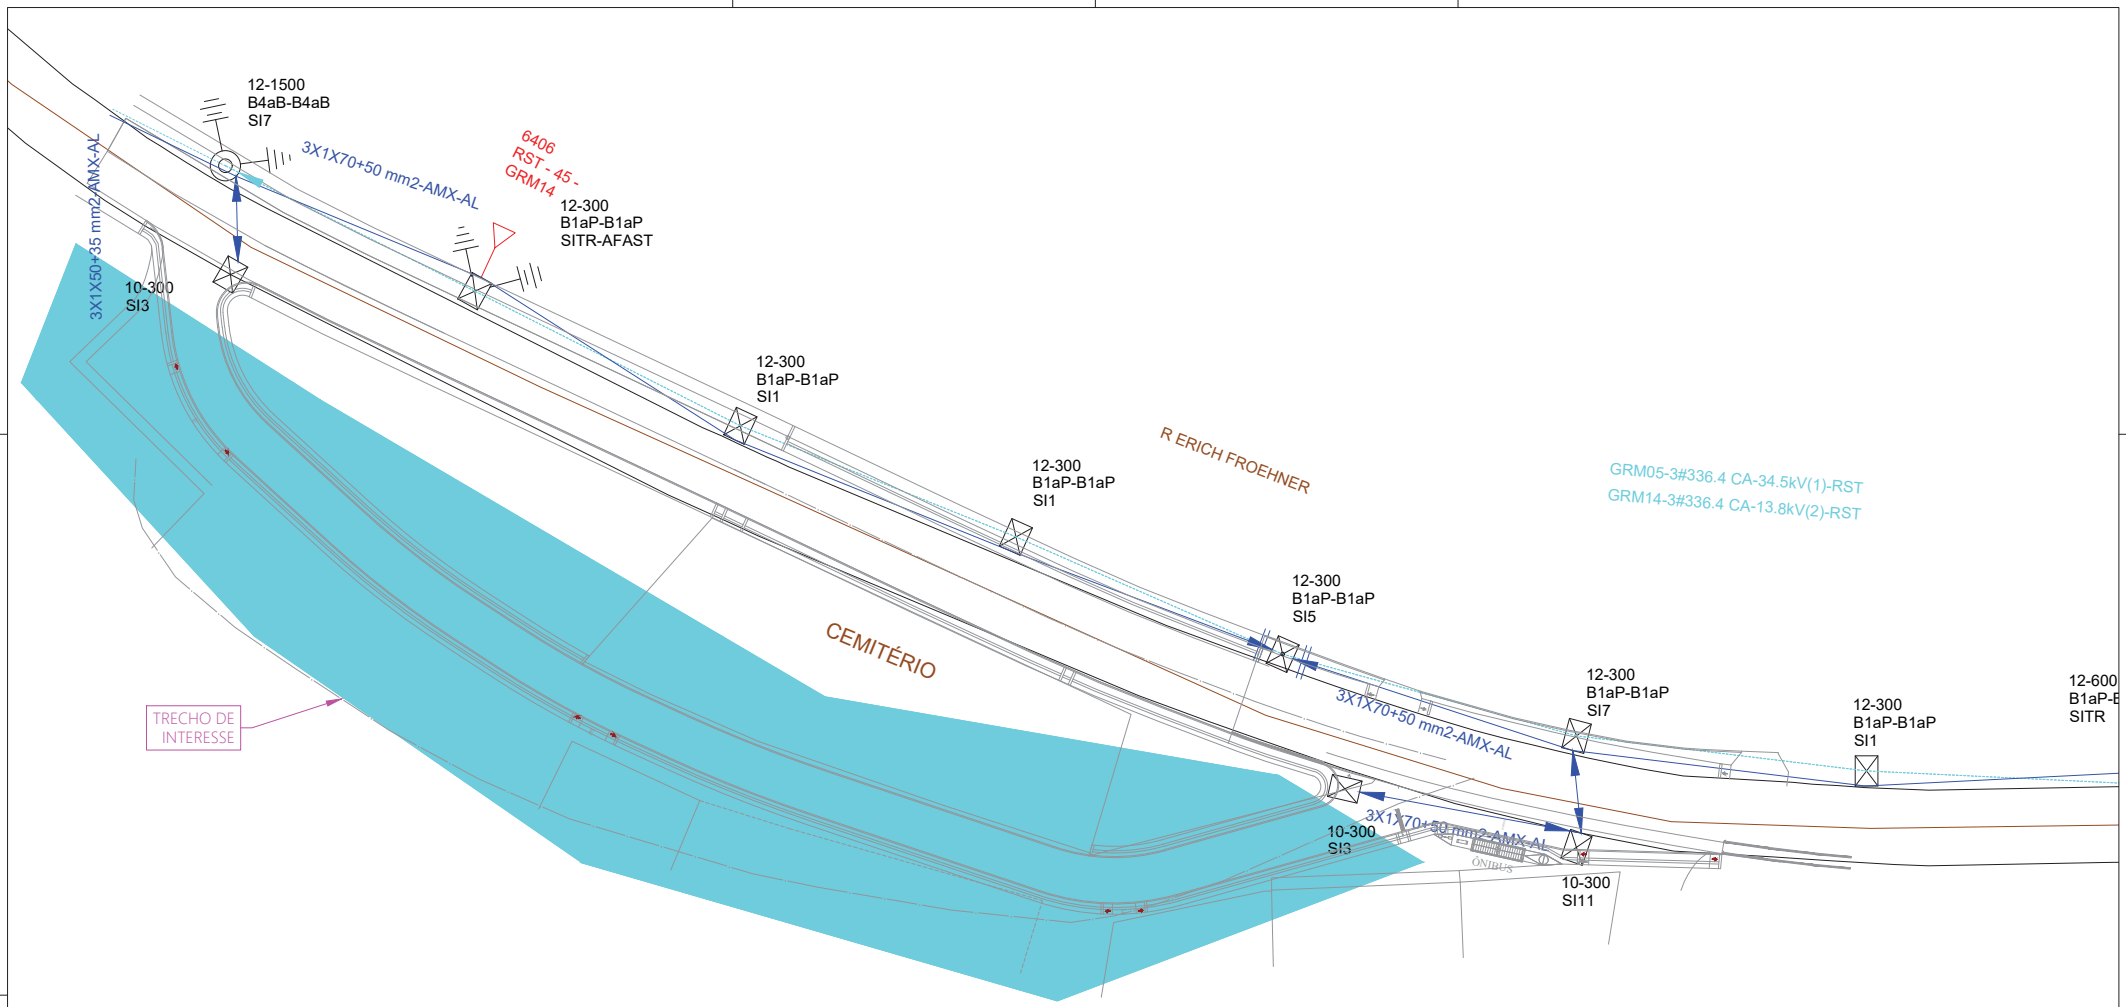


PROPRIETÁRIO MUNICÍPIO DE SCHROEDER CNPJ: 83.102.491/0001-09	RESP. TÉCNICO SANDRO DELAI CREA/SC 077589-4	ENDEREÇO: Rua Erich Froehner - Scroeder I - Schroeder - SC -- CEP: 89275-000 PROTOCOLO 8066798776 | ART 10364873-7 | ESCALA 1:1000 | DATA 18-03-2026	FU 6406 -- 9223 CIRCUITO GRM-14	ENG. SANDRO DELAI Rua Victor Bramosrki, 1130 - Centro - Massaranduba - SC email: dellai@outlook.com.br Cel.: 47 - 99117-0613	CLIENTE MUNICÍPIO DE SCHROEDER PROJETO AMPLIAÇÃO DE RDU PARA ILUMINAÇÃO PÚBLICA	REV.: 01 PRANCHA CROQUI

FOLHA A2 - 594x420mm