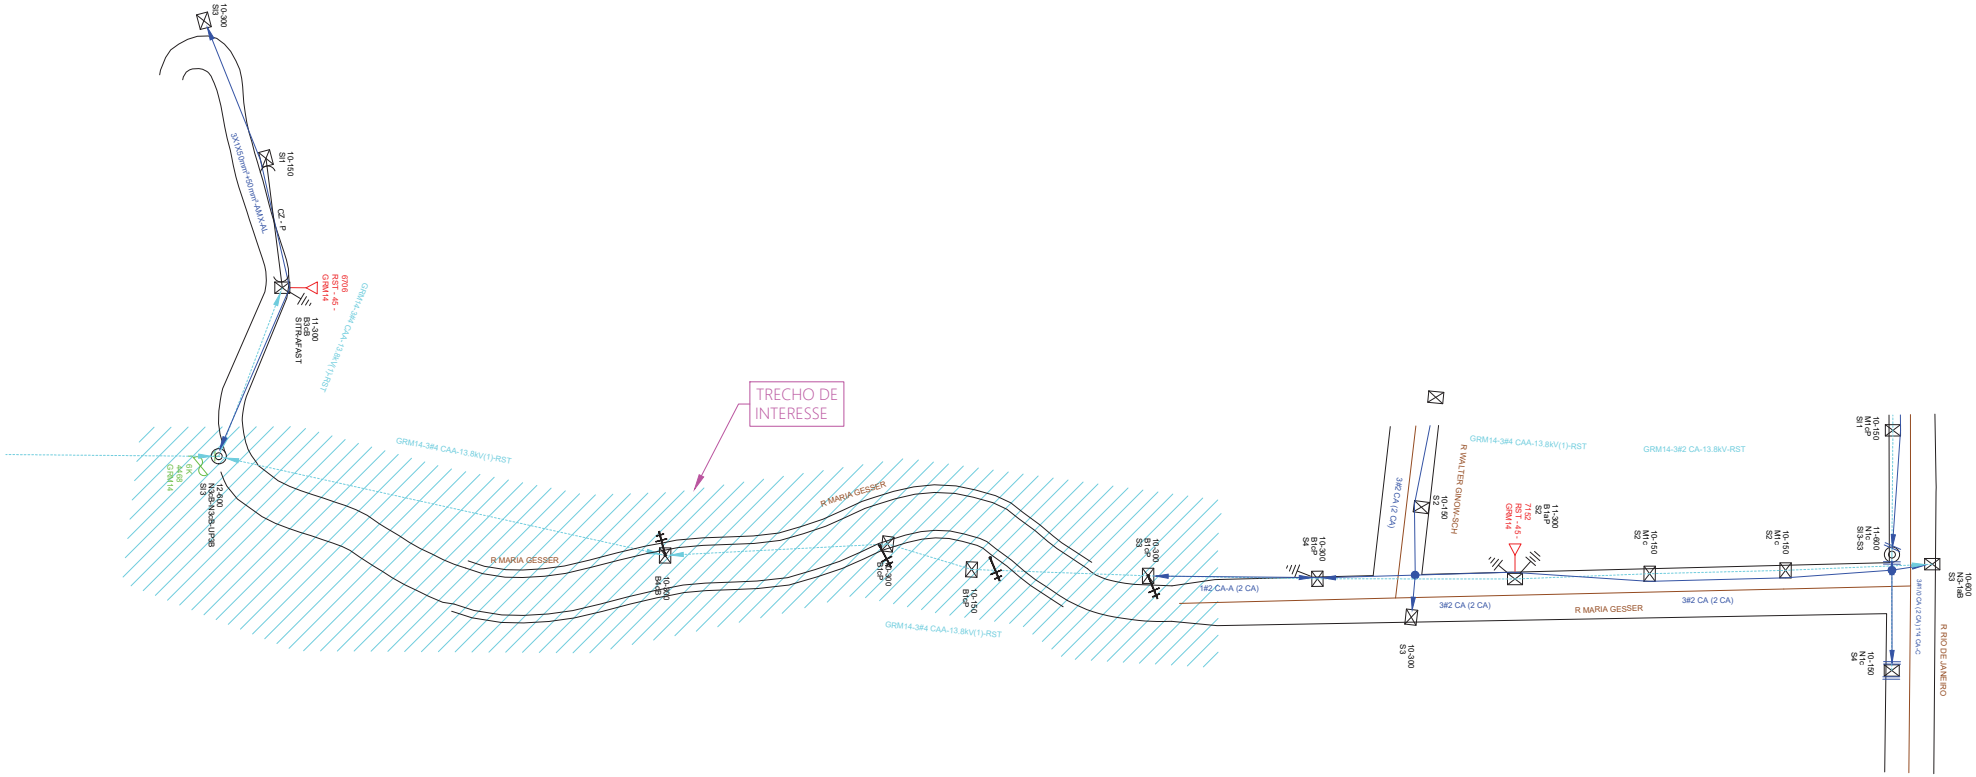


PROPRIETÁRIO MUNICÍPIO DE SCHROEDER CNPJ: 83.102.491/0001-09	RESP. TÉCNICO SANDRO DELAI CREA/SC 077589-4	ENDEREÇO: Rua Maria Gesser - Schroeder I - Schroeder - SC -- CEP: 89275-000				FU 7152 - 6706 CIRCUITO GRM-14	ENG. SANDRO DELAI Rua Victor Bramosrki, 1130 - Centro - Massaranduba - SC email: dellai@outlook.com.br Cel.: 47 - 99117-0613	CLIENTE MUNICÍPIO DE SCHROEDER	REV.: 00
		PROTOCOLO 8066797394	ART 10364870-2	ESCALA 1:1000	DATA 12-02-2026			PROJETO AMPLIAÇÃO DE RDU PARA ILUMINAÇÃO PÚBLICA	PRANCHA CROQUI

FOLHA A2 - 594x420mm