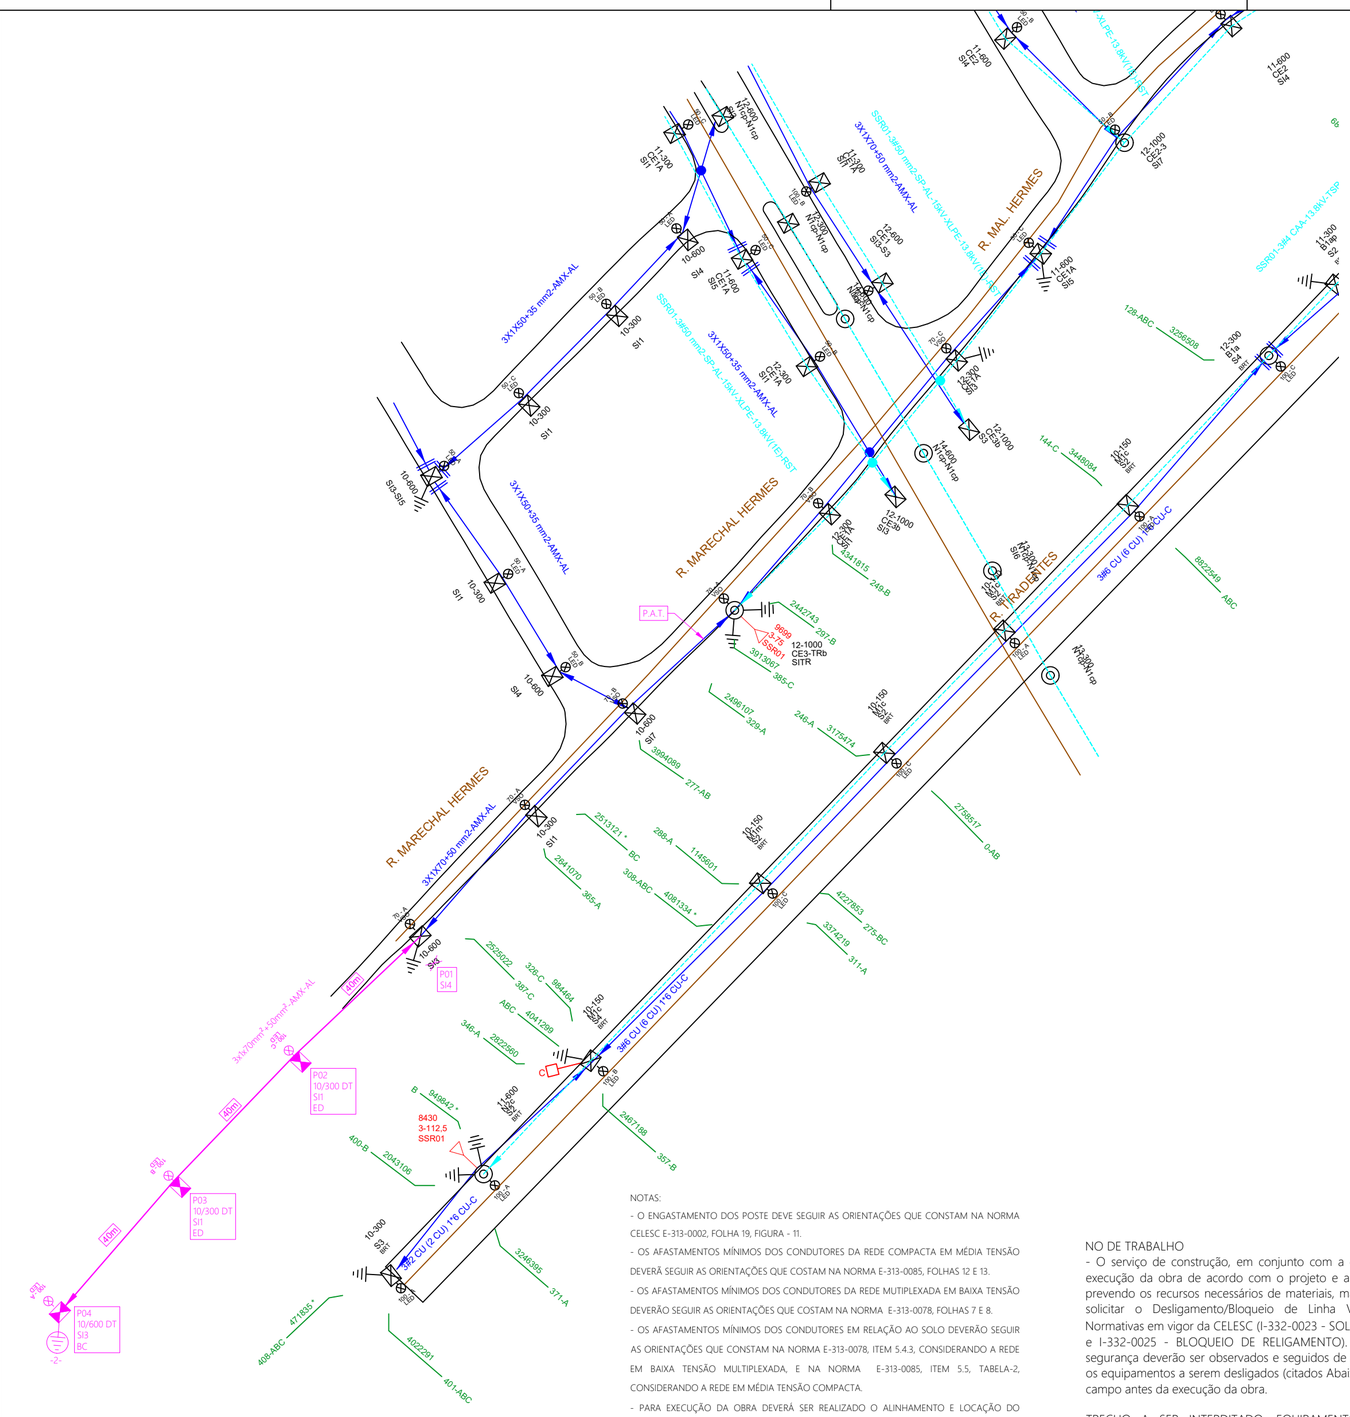

R. MAL. HERMES
R. MARECHAL HERMES
R. MARECHAL HERMES
R. RADIALISTAS
3X1X50+35 mm2-AMX-AL
3X1X50+35 mm2-AMX-AL
3X1X50+35 mm2-AMX-AL
3X1X70+50 mm2-AMX-AL
SSR01-3#50 mm2-SP-AL-15kV-XLPE-13,8kV(1E)-RST
3X1X70+50 mm2-AMX-AL
SSR01-3#50 mm2-SP-AL-15kV-XLPE-13,8kV(1E)-RST
SSR01-3#4 CAA-13,8kV-TSP
3#6 CU (6 CU) 1*6 CU-C
2#2 CU (2 CU) 1*6 CU-C
3#6 CU (6 CU) 1*6 CU-C
P01 S14
P02 10/300 DT S11 ED
P03 10/300 DT S11 ED
P04 10/600 DT S13 BC
P.A.T.
FU-9699
SSR01
12-1000 CE3-TRb SITR
11-600 CE2 S14
12-1000 CE3-TRb S15
12-1000 CE3-TRb S16
11-600 CE1-A S05
12-300 CE1-A S11
11-300 CE1-A S11
10-600 S14
10-300 S11
10-300 S13
10-300 S12
10-150 S12
10-150 S13
11-300 N1cP+1cp
14-600 N1cP+1cp
12-1000 CE3-TRb S15
12-1000 CE3-TRb S16
11-300 N1cP+1cp
11-300 N1cP+1cp
11-300 N1cP+1cp