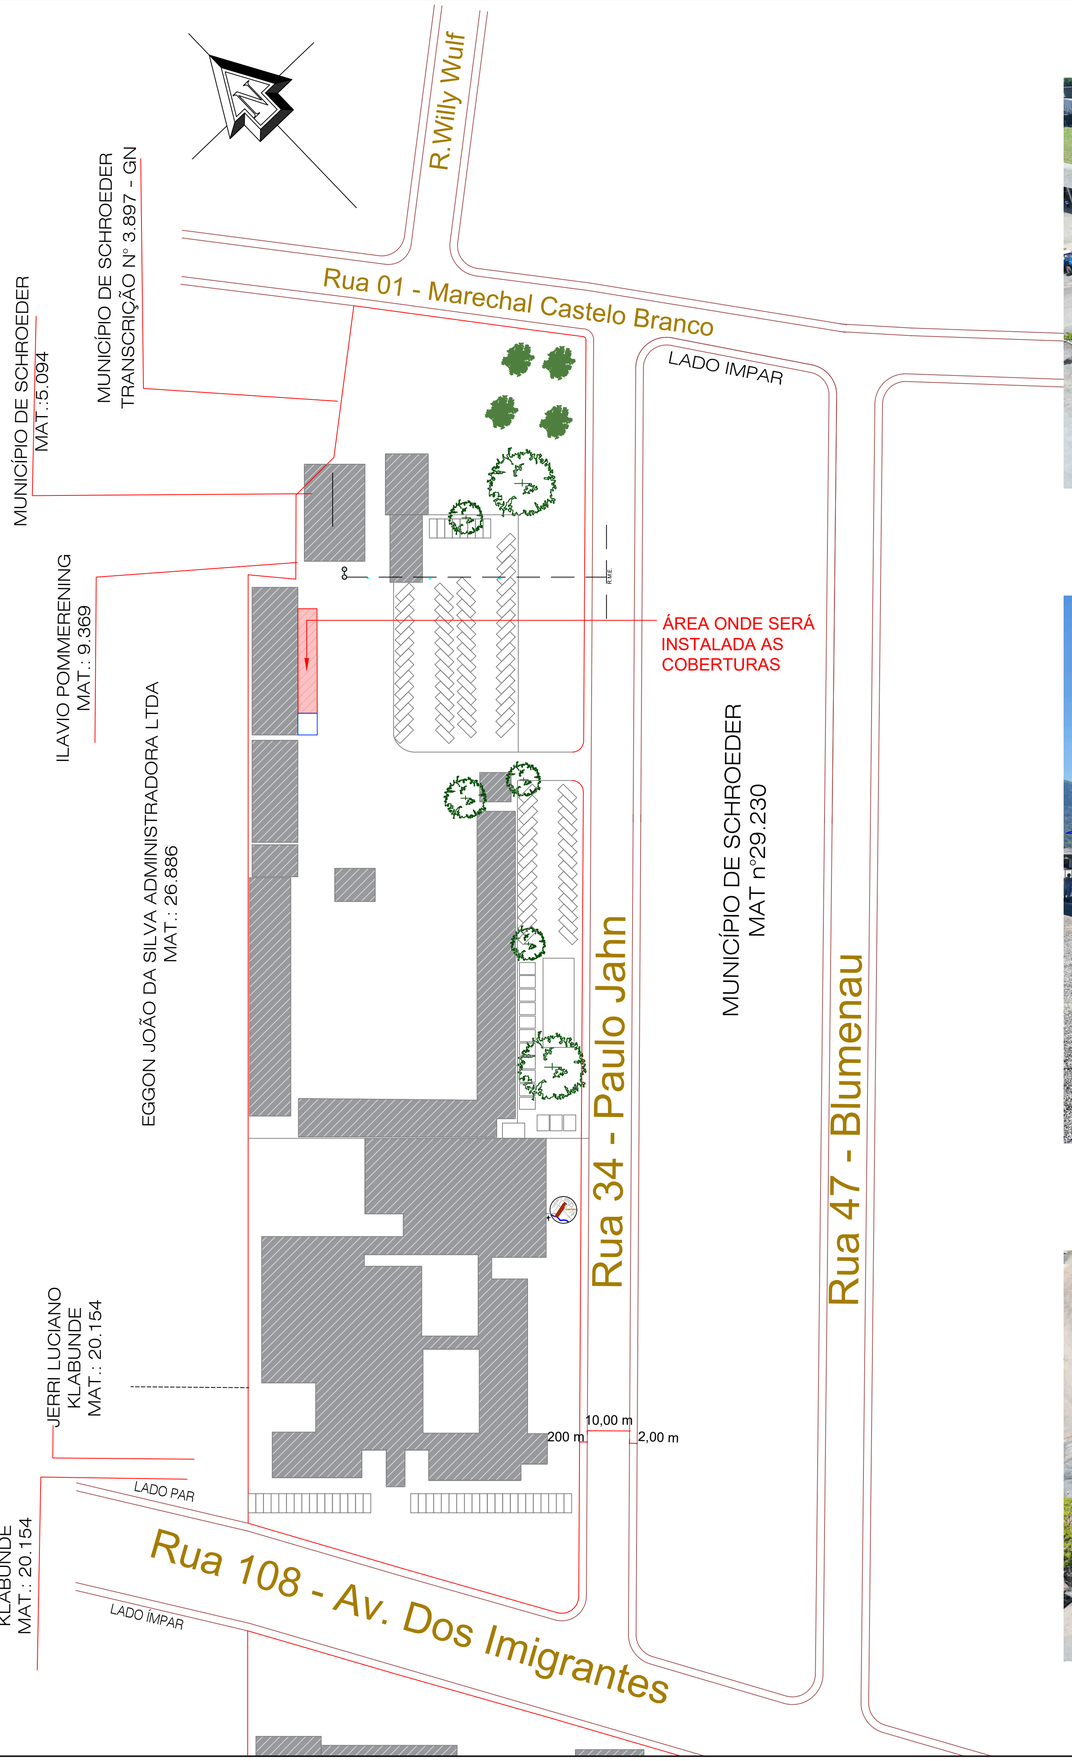




IMAGEM EM PERSPECTIVA
SEM ESCALA



IMAGEM EM PERSPECTIVA
SEM ESCALA



IMAGEM EM PERSPECTIVA
SEM ESCALA

COBERTURA GARAGEM

COBERTURA ENTRADA GALPÃO

PROJETO ARQUITETÔNICO

PRANCHA 01/03

TITULOS
PLANTA DE LOCAÇÃO

DESENHO	ESCALA	DATA	REVISÃO
ELLEN	INDICADA	MAIO/2026	00/00

OBRA
CONSTRUÇÃO DE ESTRUTURA E COBERTURA METÁLICA PARA ESTACIONAMENTO DOS VEÍCULOS DA PREFEITURA, EM FRENTE AO GALPÃO PRÉ MOLDADO DO DEPÓSITO MUNICIPAL.

ENDEREÇO
R. MARECHAL CASTELO BRANCO, 3201; BAIRRO CENTRO, SCHROEDER/SC

SITUAÇÃO
Sem Escala



ÁREAS:

ÁREA TOTAL CONSTRUÇÕES EXISTENTES	**5.945,58m²**
ÁREA A CONSTRUIR	**174,75m²**
TERRENO	28.007,87 m²
MATRÍCULA	42.408
TAXA DE OCUPAÇÃO	21,85%
TAXA DE PERMEABILIDADE	78,15%
TESTADA PRINCIPAL	78,35m
CLASSIFICAÇÃO DE USO	CNAE 52
ZONEAMENTO	ZUAE-SEIP-FVC
IMÓVEL	11940

MUNICÍPIO DE SCHROEDER
SECRETARIA MUNICIPAL DE EDUCAÇÃO
SECRETARIA MUNICIPAL DE OBRAS E INFRAESTRUTURA URBANA
DIRETORIA DE INFRAESTRUTURA URBANA


PROPRIETÁRIO

MUNICÍPIO DE SCHROEDER
CNPJ: 83.102.491/0001-09
JAIR BRIDAROLI
PREFEITO MUNICIPAL


RESPONSÁVEL TÉCNICO

LETÍCIA SIGNORELLI
ENGENHEIRA CIVIL
CREA/SC - 198322-3
leticia.s@schroeder.sc.gov.br


PREFEITURA

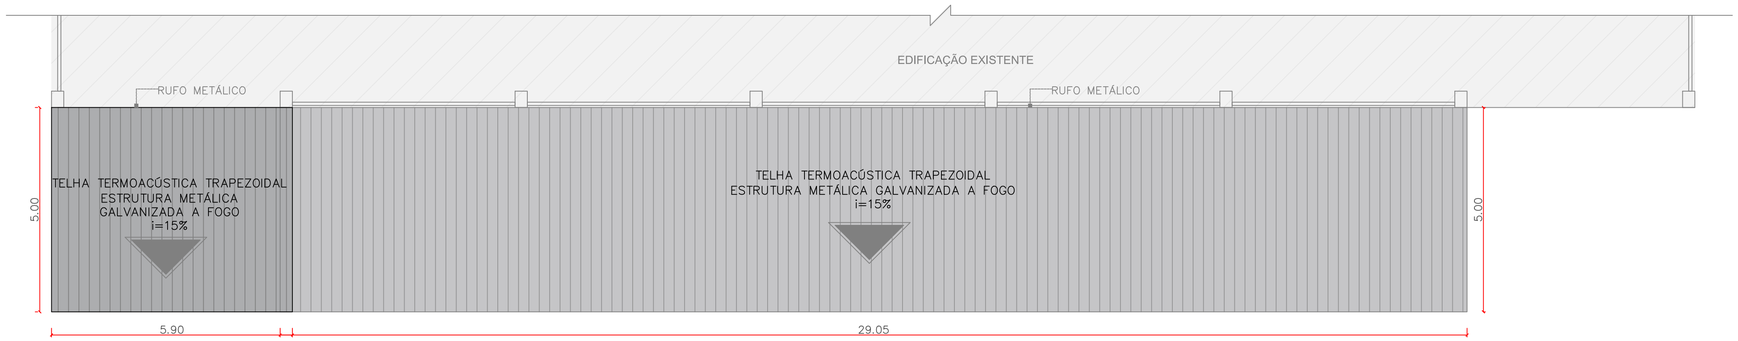


PLANTA DE COBERTURA
ESCALA: 1/75

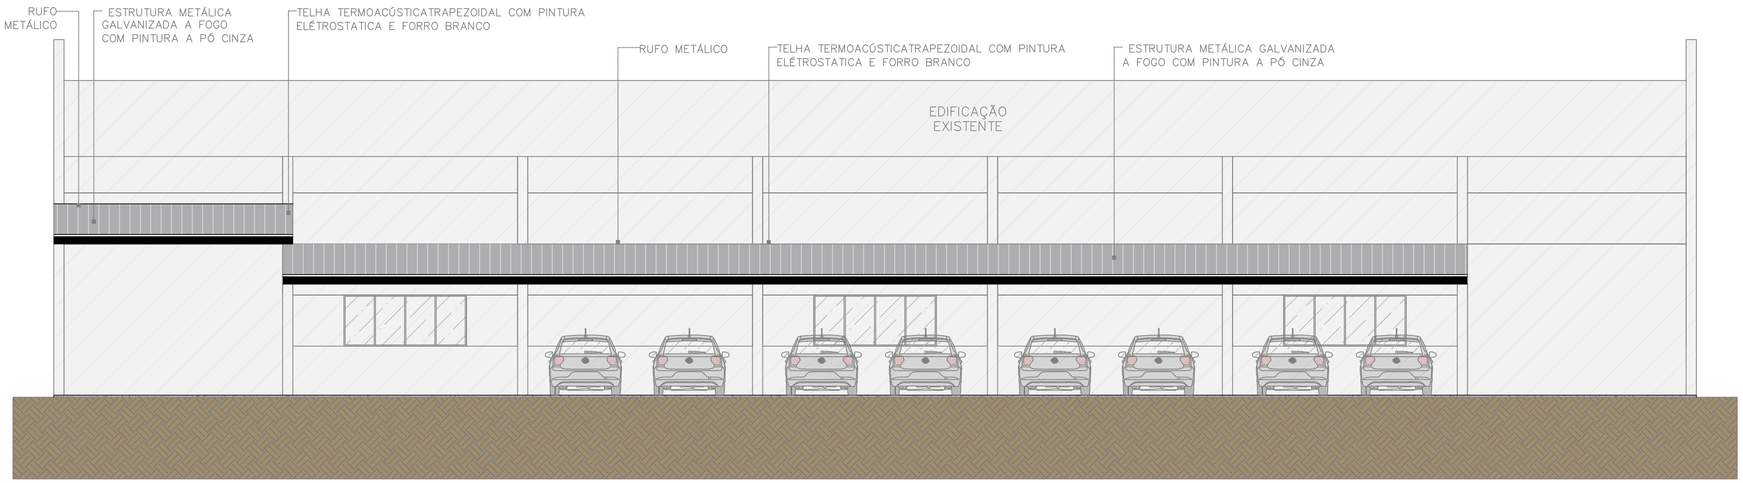

FACHADA FRONTAL ESQ.
ESCALA: 1/75

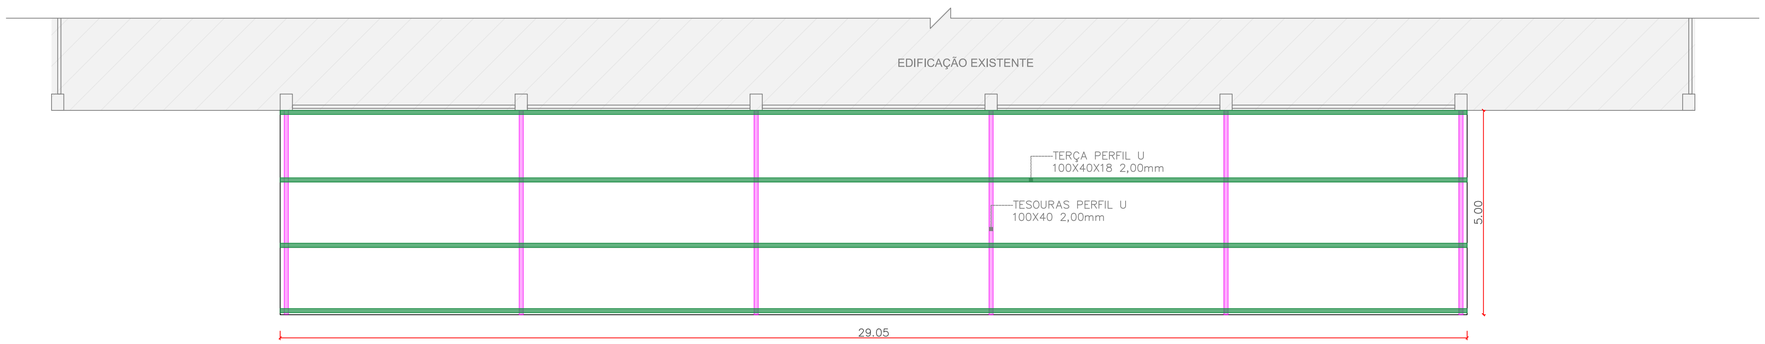

PLANTA DE ESTRUTURA GARAGEM
ESCALA: 1/75

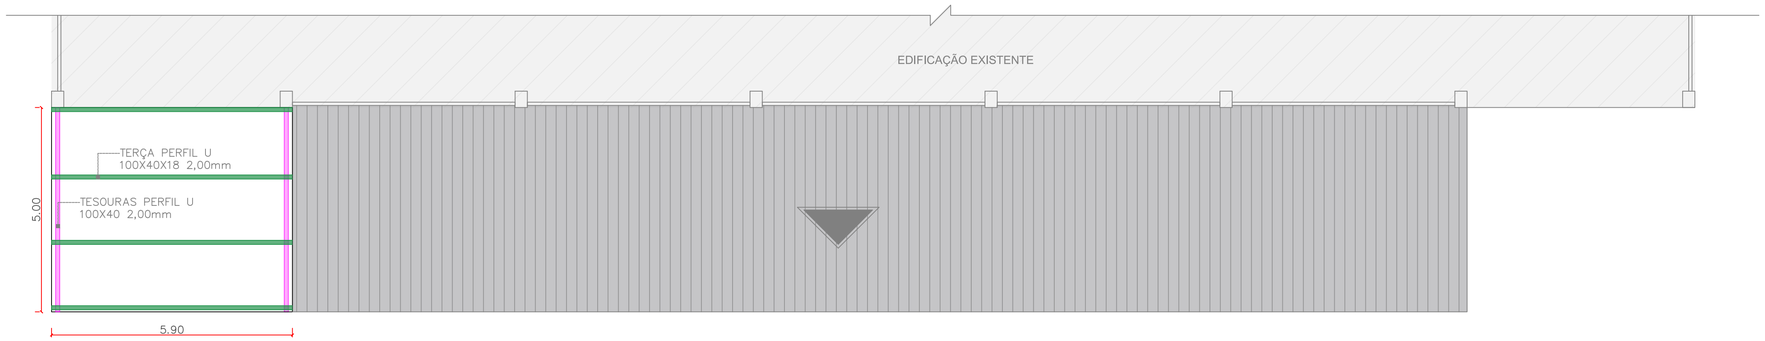

PLANTA DE ESTRUTURA ENTRADA GALPÃO
ESCALA: 1/75



IMAGEM EM PERSPECTIVA
SEM ESCALA



IMAGEM EM PERSPECTIVA
SEM ESCALA

PROJETO ARQUITETÔNICO

PRANCHA 02/03

TITULOS
PLANTA DE COBERTURA, FACHADA FRONTAL E DETALHES

DESENHO	ESCALA	DATA	REVISÃO
ELLEN	INDICADA	MAIO/2026	00/00

OBRA
CONSTRUÇÃO DE ESTRUTURA E COBERTURA METÁLICA PARA ESTACIONAMENTO DOS VEÍCULOS DA PREFEITURA, EM FRENTE AO GALPÃO PRÉ MOLDADO DO DEPÓSITO MUNICIPAL.

ENDEREÇO
R. MARECHAL CASTELO BRANCO, 3201; BAIRRO CENTRO, SCHROEDER/SC

SITUAÇÃO
Sem Escala



ÁREAS:

ÁREA TOTAL CONSTRUÇÕES EXISTENTES.....5.945,58m²
ÁREA A CONSTRUIR.....174,75m²

TERRENO.....28.007,87 m²
MATRÍCULA.....42.408

TAXA DE OCUPAÇÃO.....21,65%
TAXA DE PERMEABILIDADE.....72,29%
TESTADA PRINCIPAL.....78,35m

CLASSIFICAÇÃO DE USO .....CNAE 52
ZONEAMENTO .....ZUAE-SEIP-FVC
IMÓVEL 11940

MUNICÍPIO DE SCHROEDER
SECRETARIA MUNICIPAL DE OBRAS E INFRAESTRUTURA URBANA
DIRETORIA DE INFRAESTRUTURA URBANA

PROPRIETÁRIO


MUNICÍPIO DE SCHROEDER
CNPJ: 83.102.491/0001-09
JAIR BRIDAROLI
PREFEITO MUNICIPAL

RESPONSÁVEL TÉCNICO


LETÍCIA SIGNORELLI
ENGENHEIRA CIVIL
CREA/SC - 198322-3
leticia.s@schroeder.sc.gov.br

PREFEITURA

Rua Marechal Castelo Branco, 3201, CEP 89.275-000, Centro, Schroeder - SC
Fone (47) 3374-6500 - email - prefeitura@schroeder.sc.gov.br

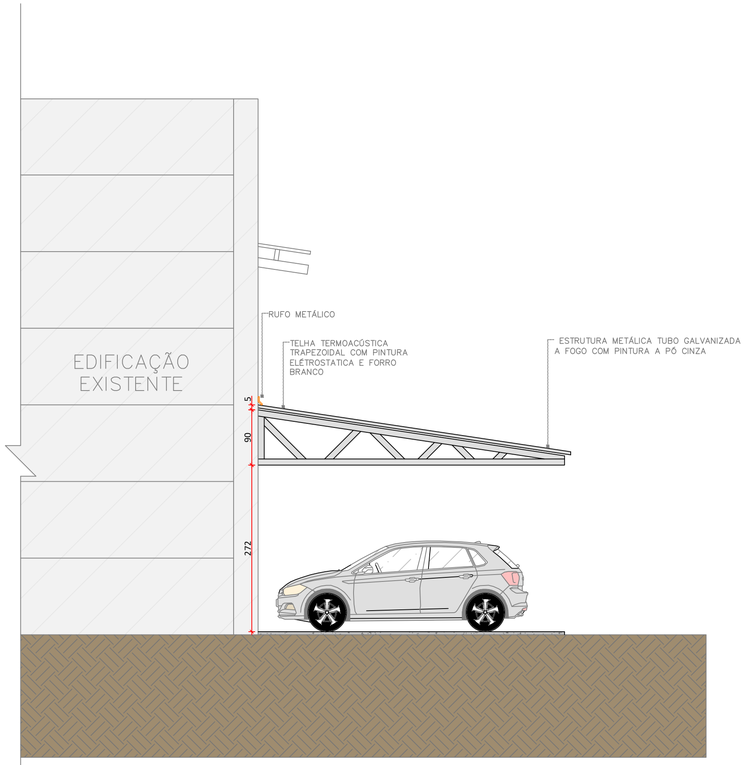

FACHADA LATERAL ESQ. GARAGEM
ESCALA: 1/50

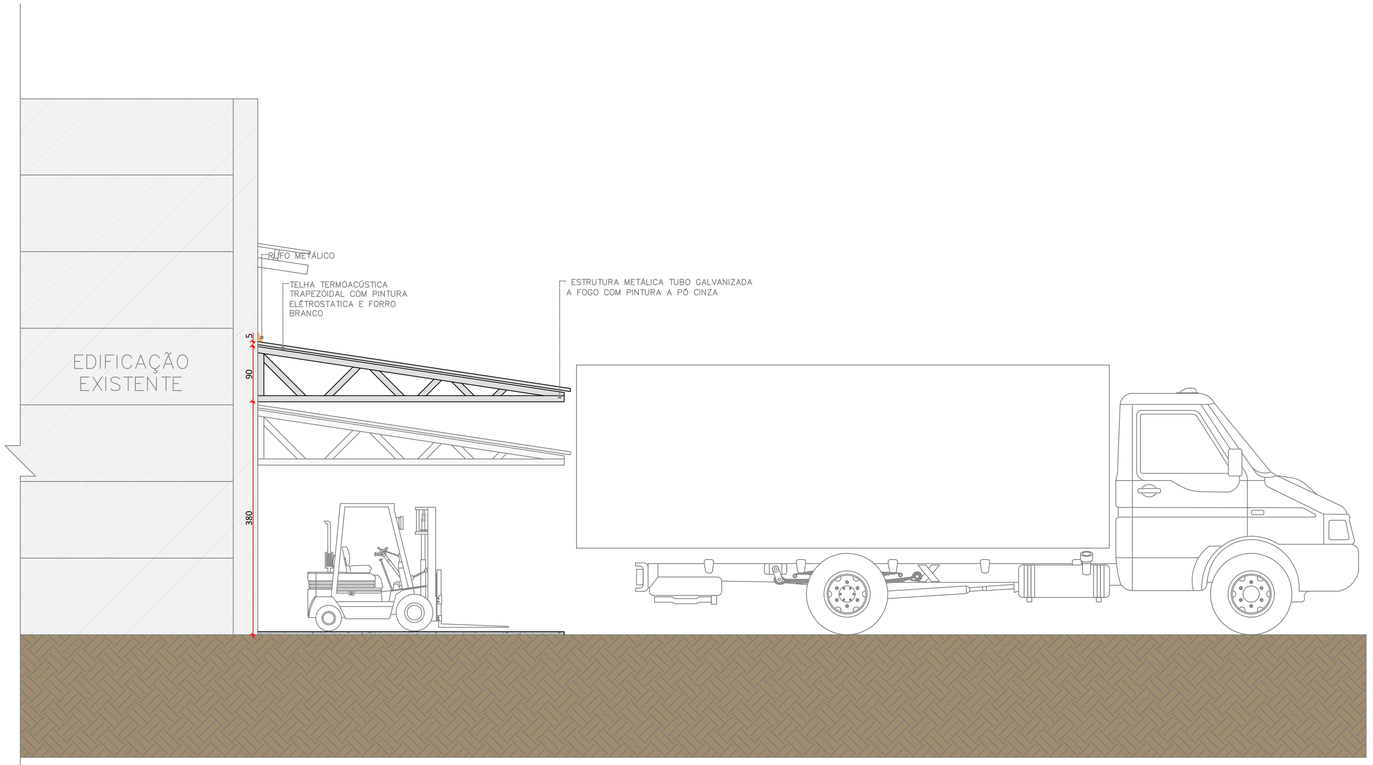

FACHADA LATERAL ESQ. COBERTURA ENTRADA GALPÃO
ESCALA: 1/50



IMAGEM EM PERSPECTIVA
SEM ESCALA



IMAGEM EM PERSPECTIVA
SEM ESCALA

PROJETO ARQUITETÔNICO

PRANCHA 03/03


TITULOS
FACHADAS LATERAIS E DETALHES

DESENHO	ESCALA	DATA	REVISÃO
ELLEN	INDICADA	MAIO/2026	00/00

OBRA
CONSTRUÇÃO DE ESTRUTURA E COBERTURA METÁLICA PARA ESTACIONAMENTO DOS VEÍCULOS DA PREFEITURA, EM FRENTE AO GALPÃO PRÉ MOLDADO DO DEPÓSITO MUNICIPAL.

ENDEREÇO
R. MARECHAL CASTELO BRANCO, 3201; BAIRRO CENTRO, SCHROEDER/SC

SITUAÇÃO
Sem Escala

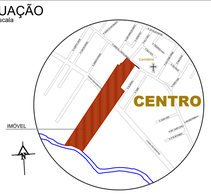

ÁREAS:

ÁREA TOTAL CONSTRUÇÕES EXISTENTES.....5.945,58m²
ÁREA A CONSTRUIR.....174,75m²

TERRENO.....28.007,87 m²
MATRÍCULA.....42.408

TAXA DE OCUPAÇÃO.....21,65%
TAXA DE PERMEABILIDADE.....72,29%
TESTADA PRINCIPAL.....78,35m

CLASSIFICAÇÃO DE USO .....CNAE 52
ZONEAMENTO .....ZUAE-SEIP-FVC
IMÓVEL 11940

MUNICÍPIO DE SCHROEDER
SECRETARIA MUNICIPAL DE OBRAS E
INFRAESTRUTURA URBANA
DIRETORIA DE INFRAESTRUTURA URBANA

PROPRIETÁRIO

MUNICÍPIO DE SCHROEDER
CNPJ: 83.102.491/0001-09
JAIR BRIDAROLI
PREFEITO MUNICIPAL

RESPONSÁVEL TÉCNICO

LETÍCIA SIGNORELLI
ENGENHEIRA CIVIL
CREA/SC - 198322-3
leticia.a@schroeder.sc.gov.br

PREFEITURA

Rua Marechal Castelo Branco, 3201, CEP 89.275-000, Centro, Schroeder - SC
Fone (47) 3374-6500 - email - prefeitura@schroeder.sc.gov.br