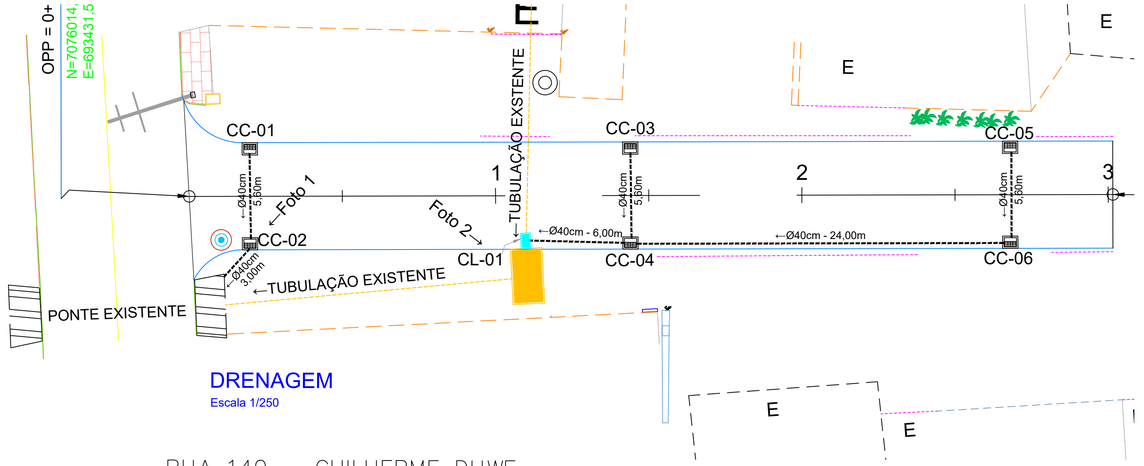


DRENAGEM
Escala 1/250

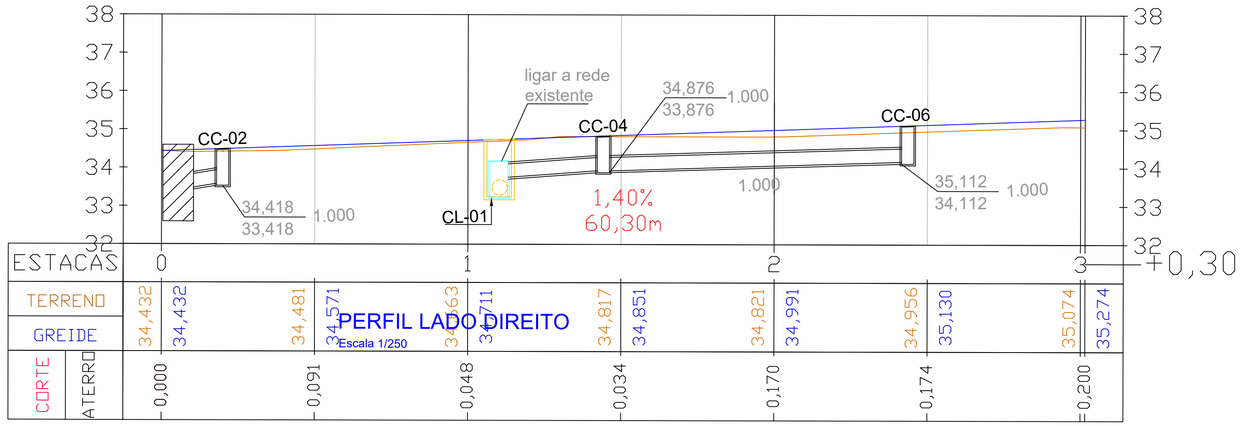


Foto 1



Foto 2

RUA 140 – GUILHERME DUWE
H: 500–V: 2.5



PERFIL LADO DIREITO
Escala 1/250

CONVENÇÕES

- BL- Boca de lobo existente
- CC - Caixa coletora projetada
- CL - Caixa ligação existente
- CL - Caixa ligação projeta
- Galerias e pontes existente
- CCS - Caixa coletora e sarjeta
- Tubulação existente
- Tubulação projetada
- Guia de contenção
- Meio-fio projetado
- Sarjeta
- Canaleta meia cana
- Calçada existente
- Concreto a demolir
- Entrada portão
- Remover
- Lixeira
- Paver existente
- Piso direcional
- Piso alerta
- Placa logradouro
- Placa
- Alinhamento do muro
- Alinhamento predial
- Cerca de arame
- Limite de vegetação
- Bordo existente
- Divisas
- Rede elétrica
- Eixo da via pavimentada
- Eixo da via sem pavimento
- Faixa dupla central
- TSS (Transposição de Segmentos de Sarjetas)
- Faixa bordo amarela
- Faixa central simples
- Faixa bordo branca
- Faixa pedestre
- Faixa tracejada
- Hidrômetro
- Válvula de água
- Faixa bordo branca
- Crista talude
- Pé talude
- Córrego
- Corte/Aterro
- Árvore
- Cx eletricidade
- Edificação existente
- Poste residencial
- Poste retangular
- Poste realocado
- Poste circular

QUANTITATIVOS DRENAGEM RUA 140 - GUILHERME DUWE	
ITEM	QUANTIDADE
TUBO Ø30	0,00 m
TUBO Ø40	50,00 m
TUBO Ø60	-
CL	01 un
CC	06 un

ESTADO DE SANTA CATARINA
MUNICÍPIO DE SCHROEDER
SECRETARIA MUNICIPAL DE OBRAS E INFRAESTRUTURA URBANA

PAVIMENTAÇÃO ASFÁLTICA
RUA 140 - GUILHERME DUWE

ESPECIFICAÇÃO: DRENAGEM

TRECHOS: Rua 140 - Guilherme Duwe - Estaca OPP à Estaca 3+0,30m = 60,30m
Embocadura: 01 un - 4,46m²

EXTENSÃO TOTAL/ÁREA TOTAL:	ESCALA:	DATA:	DESENHO:
60,30m / 426,56m²	Indicada	Julho/2026	Ilceu

RESP. TÉCNICO:
Fernanda Carolina Zen Zuquetto
Arquiteta e Urbanista
CAU/SC - A178798-5
fernanda.z@schroeder.sc.gov.br

PROPRIETÁRIO:
Município de Schroeder
CNPJ:83.102.491/0001-09
Jair Bridaroli
Prefeito Municipal

FOLHA Nº: 01/02