


Foto 1



Foto 2




Foto 3

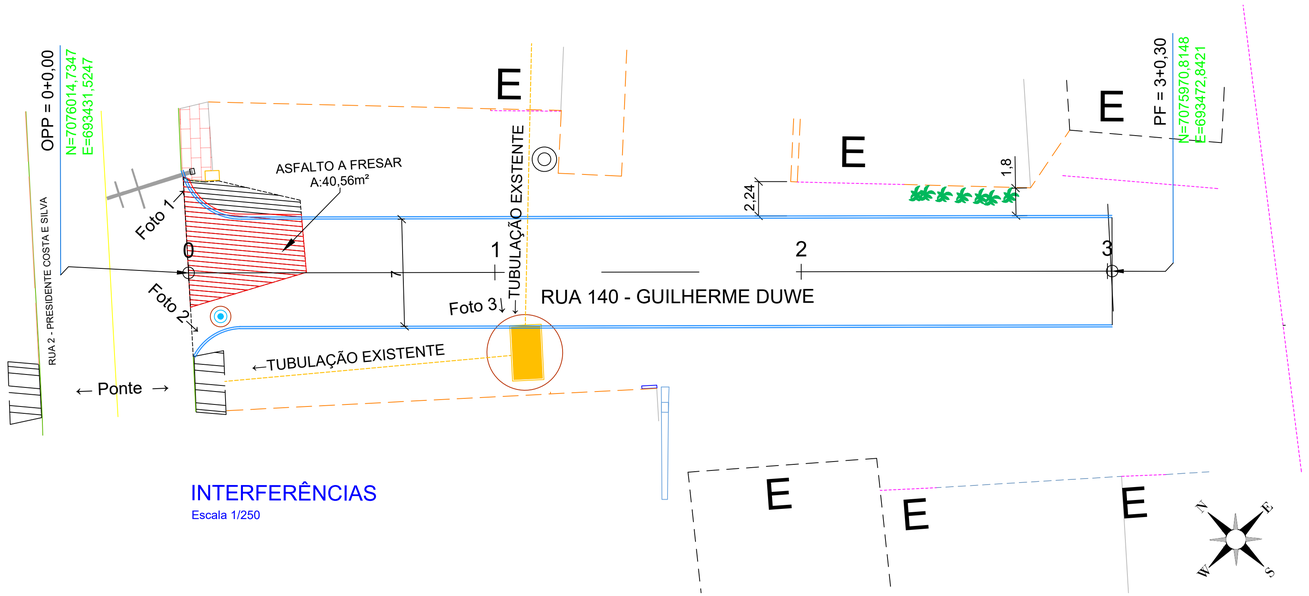

INTERFERÊNCIAS

Escala 1/250

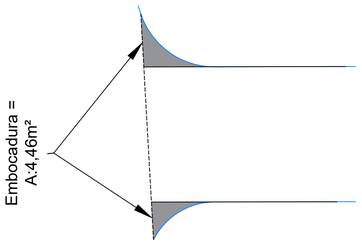

DETALHAMENTO EMBOQUE

Sem Escala

CONVENÇÕES

- BL- Boca de lobo existente
- CC - Caixa coletora projetada
- CL - Caixa ligação existente
- CL - Caixa ligação projeta
- Galerias e pontes existente
- CCS - Caixa coletora e sarjeta
- Tubulação existente
- Tubulação projetada
- Guia de contenção
- Meio-fio projetado
- Sarjeta
- Canaleta meia cana
- Calçada existente
- Concreto a demolir
- E — Entrada portão
- Remover
- Lixeira
- Paver existente
- Piso direcional
- Piso alerta
- Placa logradouro
- Placa
- Alinhamento do muro
- Alinhamento predial
- Cerca de arame
- Limite de vegetação
- Bordo existente
- Divisas
- Rede elétrica
- Eixo da via pavimentada
- Eixo da via sem pavimento
- Faixa dupla central
- TSS (Transposição de Segmentos de Sarjetas)
- Faixa bordo amarela
- Faixa central simples
- Faixa bordo branca
- Faixa pedestre
- Faixa tracejada
- Hidrômetro
- Válvula de água
- Faixa bordo branca
- Crista talude
- Pé talude
- Córrego
- Corte/Aterro
- Árvore
- Cx eletricidade
- Edificação existente
- Poste residencial
- Poste retangular
- Poste realocado
- Poste circular

QUANTITATIVOS INTERFERÊNCIAS RUA 140 - GUILHERME DUWE

ITEM	QUANTIDADE
MURO-01	00 m
BLs	00 un
LIXEIRAS	00 un
PT-DISTRIBUIÇÃO	00 un
PT- RESIDENCIAL	00 un
PADRÃO ÁGUA	00un
ÁRVORE	00 un
ASFALTO A FRESAR	38,60m²

ESTADO DE SANTA CATARINA
MUNICÍPIO DE SCHROEDER
SECRETARIA MUNICIPAL DE OBRAS E INFRAESTRUTURA URBANA

PAVIMENTAÇÃO ASFÁLTICA
RUA 140 - GUILHERME DUWE

ESPECIFICAÇÃO: INTERFERÊNCIAS EXISTENTES

TRECHOS: Rua 140 - Guilherme Duwe - Estaca OPP à Estaca 3+0,30m = 60,30m
Embocadura: 01 un - 4,46m²

EXTENSÃO TOTAL/ÁREA TOTAL:	ESCALA:	DATA:	DESENHO:
60,30m / 426,56m²	Indicada	Janeiro/2026	Ilceu

RESP. TÉCNICO:
Fernanda Carolina Zen Zuquetto
Arquiteta e Urbanista
CAU/SC - A178798-5
fernanda.z@schroeder.sc.gov.br

PROPRIETÁRIO:
Município de Schroeder
CNPJ:83.102.491/0001-09
Jair Bridaroli
Prefeito Municipal

FOLHA Nº: 01/01