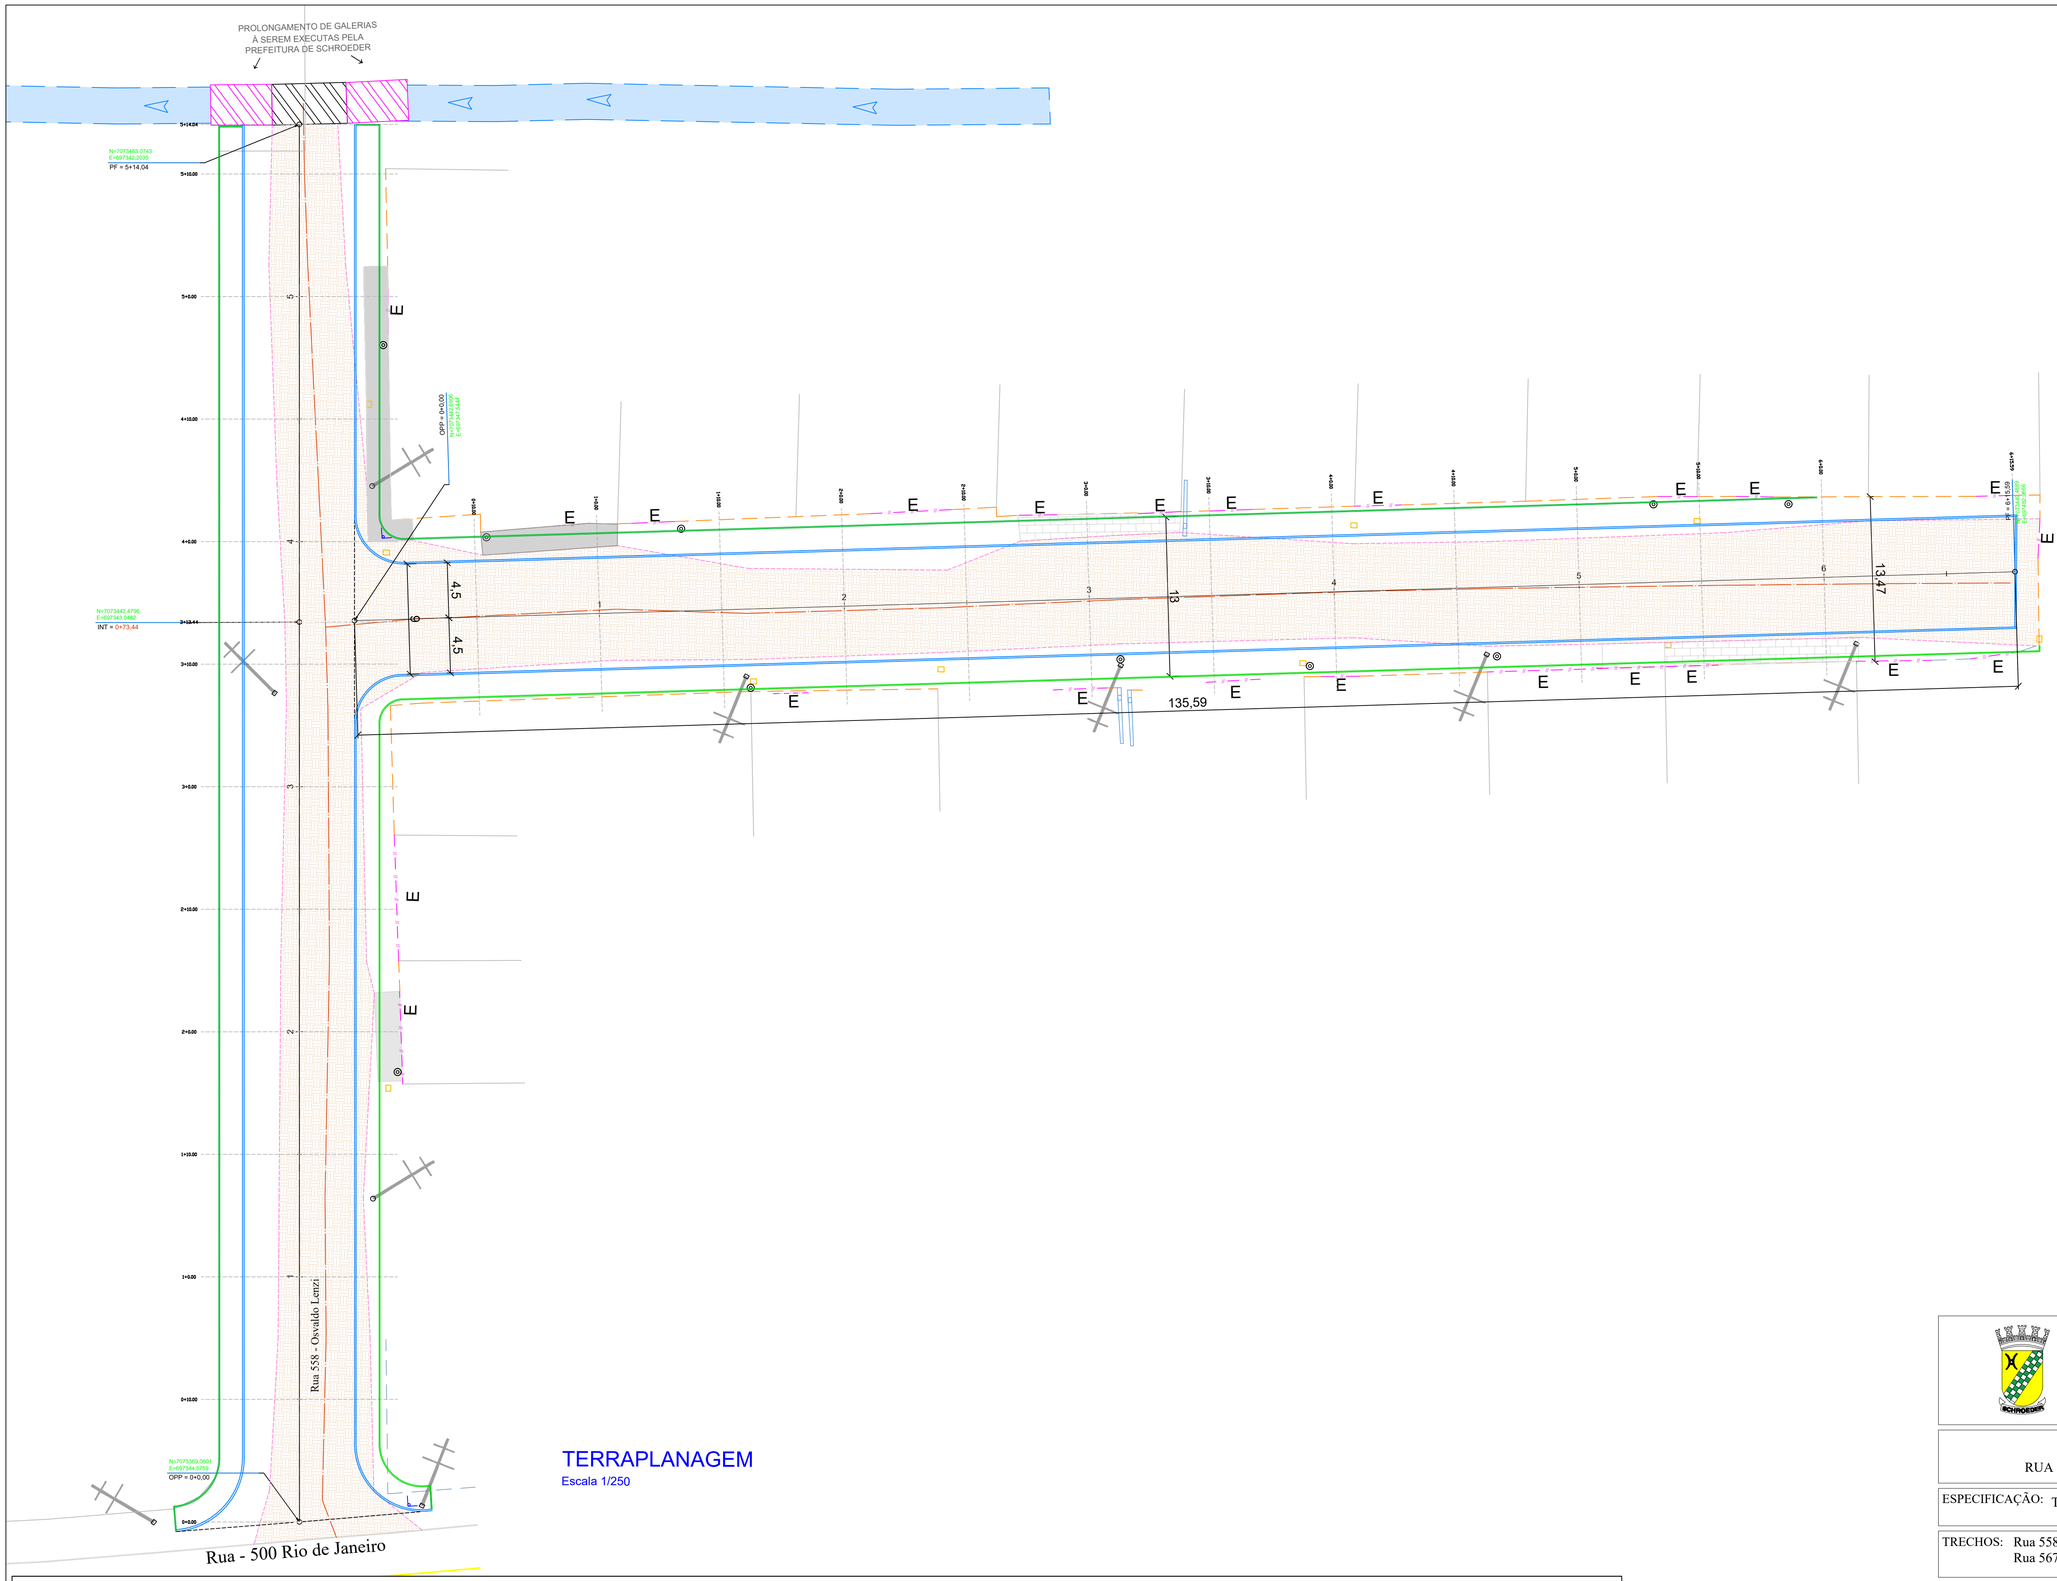


TERRAPLANAGEM

Escala 1/250

CONVENÇÕES

- BL- Boca de lobo existente
- CC - Caixa coletora projetada
- CL - Caixa ligação existente
- CL - Caixa ligação projeta
- Galerias e pontes existente
- Tubulação existente
- Tubulação projetada
- Guia de contenção
- Meio-fio projetado
- Sarjeta
- Calçada existente
- Concreto a demolir
- Entrada portão
- Remover
- Lixeira
- Paver existente
- Piso direcional
- Piso alerta
- Placa logradouro
- Placa
- Alinhamento do muro
- Alinhamento predial
- Cerca de arame
- Limite de vegetação
- Bordo existente
- Divisas
- Rede elétrica
- Eixo da via pavimentada
- Eixo da via sem pavimento
- Faixa dupla central
- Faixa bordo amarela
- Faixa central simples
- Faixa bordo branca
- Faixa pedestre
- Faixa tracejada
- Hidrômetro
- Válvula de água
- Faixa bordo branca
- Crista talude
- Pé talude
- Córrego
- Corte/Aterro
- Árvore
- Cx eletricidade
- Edificação existente
- Poste residencial
- Poste retangular
- Poste realocado
- Poste circular

ESTADO DE SANTA CATARINA
MUNICÍPIO DE SCHROEDER
SECRETARIA MUNICIPAL DE OBRAS E INFRAESTRUTURA URBANA

PAVIMENTAÇÃO ASFÁLTICA
RUA 558 - OSVALDO LENZI E RUA 567 - GABRIEL VARGAS

ESPECIFICAÇÃO: TERRAPLANAGEM


TRECHOS: Rua 558 - Osvaldo Lenzi - Estaca 0PP à 5+14,00m/Embocadura: 01 un - 44,90 m²
Rua 567 - Gabriel Vargas - Estaca 0PP à 6+15,60m/Embocadura: 01 un - 6,88 m²


EXTENSÃO TOTAL/ÁREA TOTAL:	ESCALA:	DATA:	DESENHO:
Rua 558 - 114,00m /1.070,90m² Rua 567 - 135,60m /1.227,28m²	Indicada	Julho/2026	Ilceu


RESP. TÉCNICO:
Leticia Signorelli
Engenheira Civil
CREA/SC -198322-3
leticia.s@schroeder.sc.gov.br


PROPRIETÁRIO:
Município de Schroeder
CNPJ:83.102.491/0001-09
Jair Bridaroli
Prefeito Municipal


FOLHA Nº: 01/03

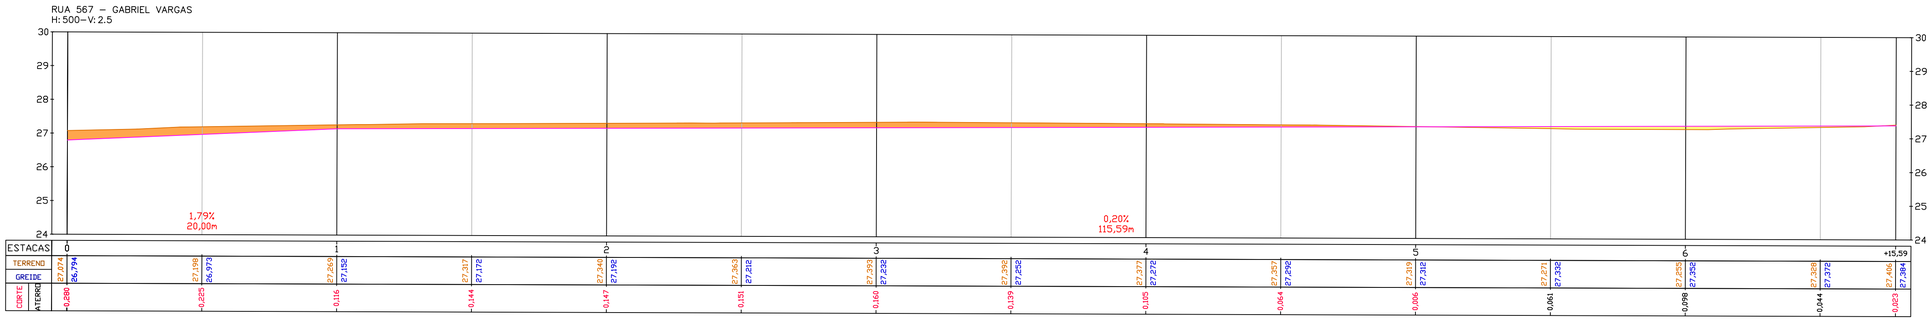


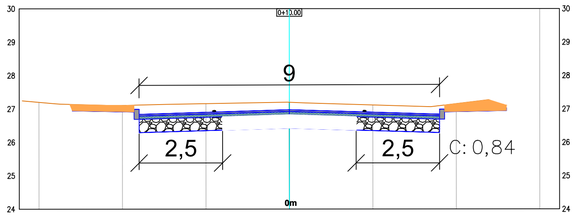


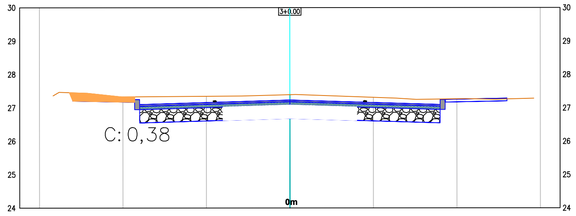


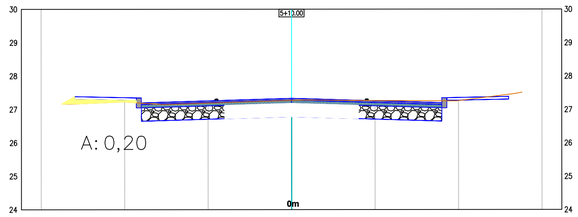


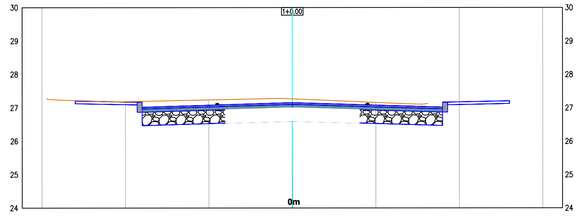


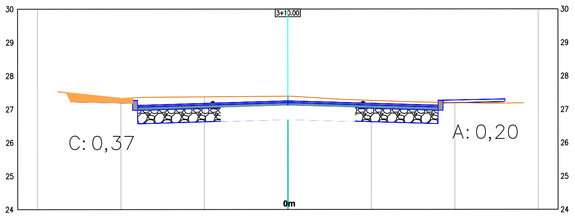


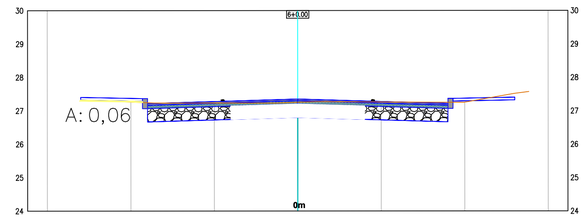


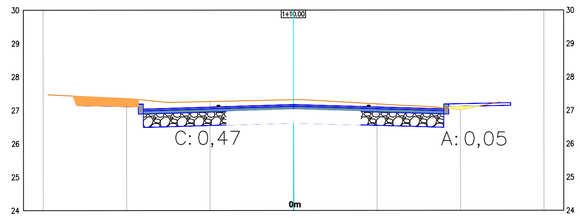


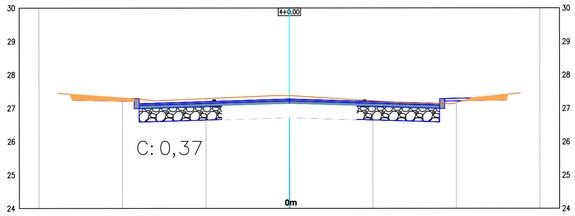


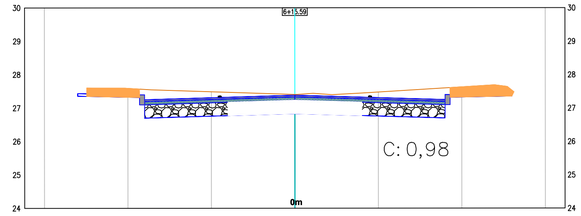

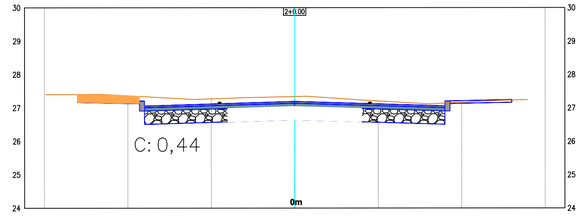

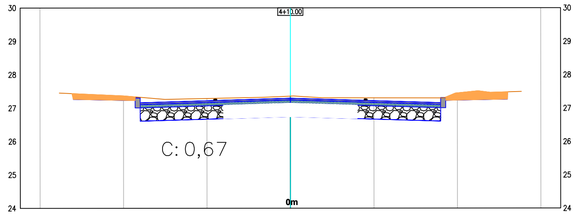

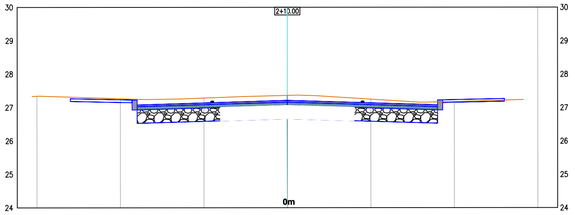

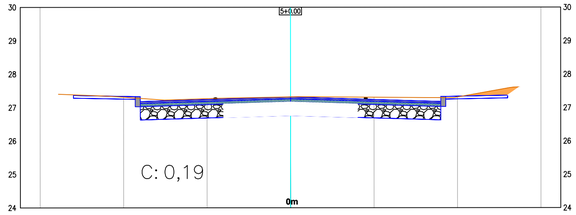

TERRAPLANAGEM - VOLUME TOTAL

RUA 567 - GABRIEL VARGAS

(Sem % empolamento)

Estaca	Área de Corte (m²)	Área de Aterro (m²)	Volume de Corte (m3)	Volume de Aterro (m3)	Volum. Corte Acum. (m3)	Volum Aterro Acum. (m3)	Volume Líquido (m3)
0 + 0,00	0,000	0,000	0,00	0,00	0,00	0,00	0,00
0 + 10,00	0,840	0,000	4,20	0,00	4,20	0,00	4,20
1 + 10,00	0,470	0,050	13,10	0,50	17,30	0,50	16,80
2 + 0,00	0,440	0,000	4,55	0,25	21,85	0,75	21,10
3 + 0,00	0,380	0,000	8,20	0,00	30,05	0,75	29,30
3 + 10,00	0,370	0,200	3,75	1,00	33,80	1,75	32,05
4 + 0,00	0,370	0,000	3,70	1,00	37,50	2,75	34,75
4 + 10,00	0,670	0,000	5,20	0,00	42,70	2,75	39,95
5 + 0,00	0,190	0,000	4,30	0,00	47,00	2,75	44,25
5 + 10,00	0,000	0,200	0,95	1,00	47,95	3,75	44,20
6 + 0,00	0,000	0,060	0,00	1,30	47,95	5,05	42,90
6 + 15,60	0,980	0,000	7,64	0,47	55,59	5,52	50,08

TOTAL DE ATERRO PISTA COM SEIXO (m³)	0,00
TOTAL DE CORTE (m³):	55,59
TOTAL DE CORTE DO REFORÇO DO BORDO (m³)	271,20
TOTAL DE ATERRO (m³):	5,52
TOTAL LÍQUIDO (m³)	50,08

Observações:
Total líquido:
Quando valor for (-) = volume de empréstimo de aterro;
Quando valor for (+) = volume de bota fora.
* O volume do corte do reforço de bordo já está considerado no total líquido (volume de massa).

Quantitativo do volume de reforço do bordo	
Extensão (m):	135,60
Largura do reforço (m):	5,00
Profundidade do reforço (m):	0,40
Volume (m³)	271,20

ESTADO DE SANTA CATARINA
MUNICÍPIO DE SCHROEDER
SECRETARIA MUNICIPAL DE OBRAS E INFRAESTRUTURA URBANA

PAVIMENTAÇÃO ASFÁLTICA
RUA 558 - OSVALDO LENZI E RUA 567 - GABRIEL VARGAS

ESPECIFICAÇÃO: TERRAPLANAGEM

TRECHOS: Rua 558 - Osvaldo Lenzi - Estaca 0PP à 5+14,00m/Embocadura: 01 un - 44,90 m²
Rua 567 - Gabriel Vargas - Estaca 0PP à 6+15,60m/Embocadura: 01 un - 6,88 m²


EXTENSÃO TOTAL/ÁREA TOTAL:	ESCALA:	DATA:	DESENHO:
Rua 558 - 114,00m /1.070,90m² Rua 567 - 135,60m /1.227,28m²	Indicada	Julho/2026	Ilceu


RESP. TÉCNICO:
Letícia Signorelli
Engenheira Civil
CREA/SC -198322-3
leticia.s@schroeder.sc.gov.br


PROPRIETÁRIO:
Município de Schroeder
CNPJ:83.102.491/0001-09
Jair Bridaroli
Prefeito Municipal


FOLHA Nº:
02/03


RUA 558 – OSVALDO LENZI
H: 500 – V: 2.5

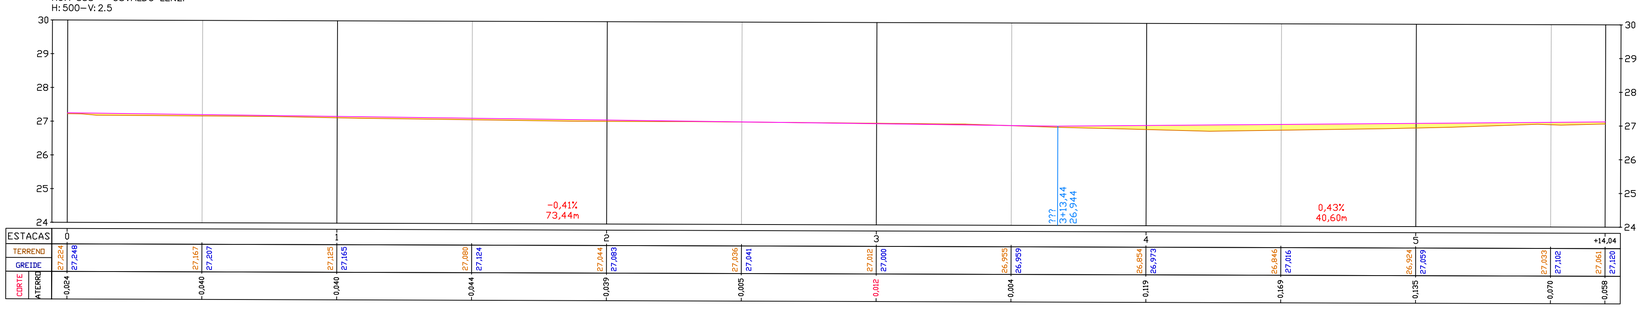


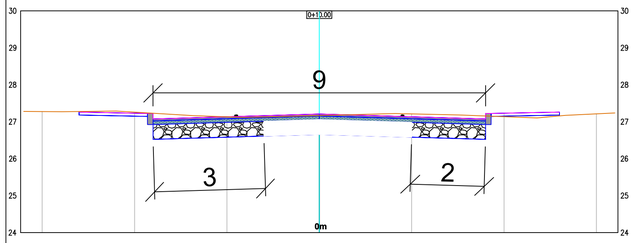


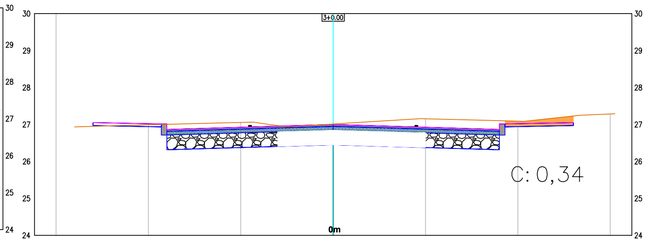


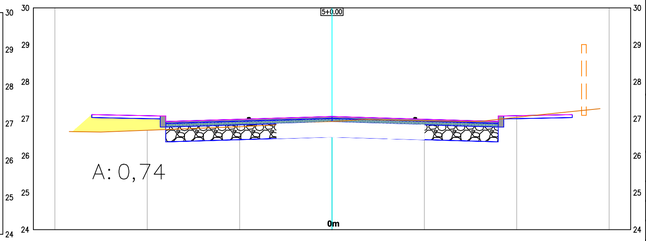


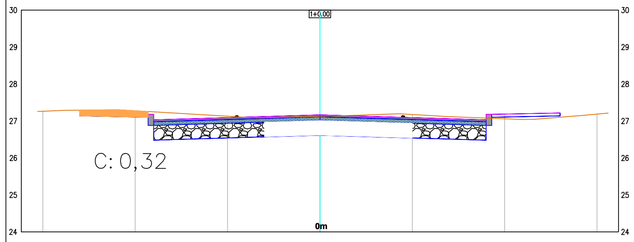


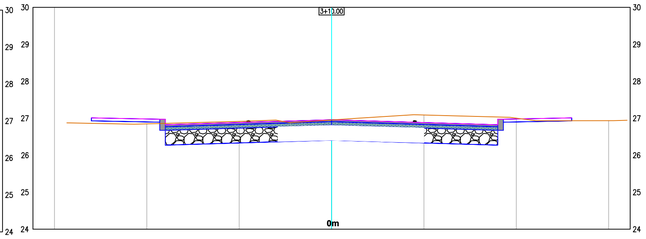


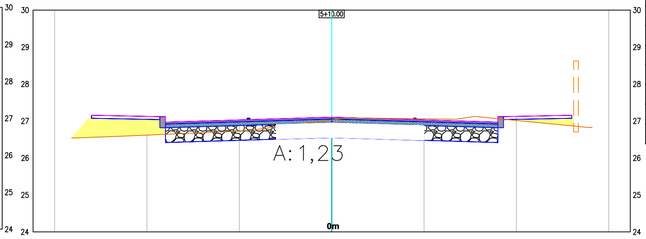


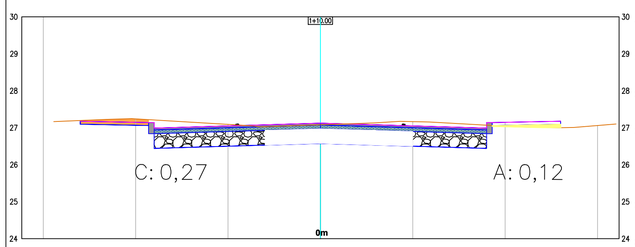


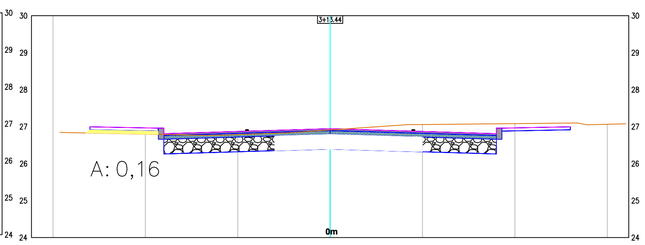


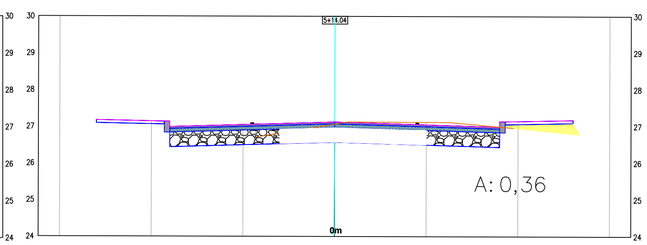

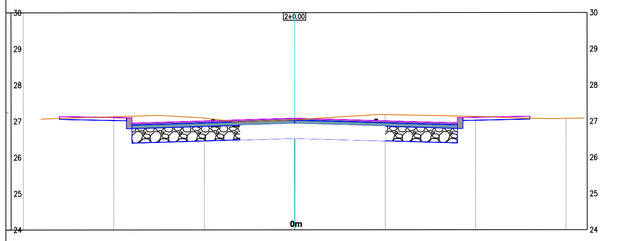

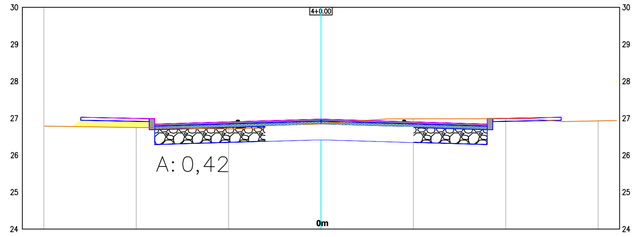

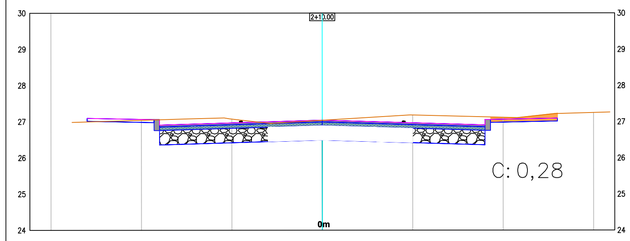

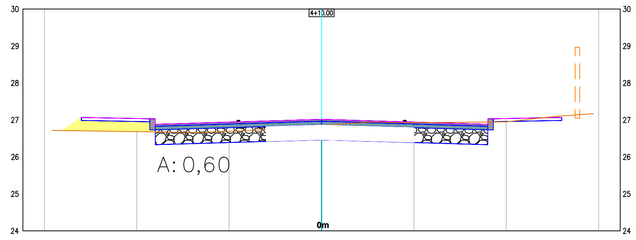

TERRAPLANAGEM - VOLUME TOTAL

RUA 558 - OSVALDO LENZI

(Sem % empolamento)

Estaca	Área de Corte (m²)	Área de Aterro (m²)	Volume de Corte (m3)	Volume de Aterro (m3)	Volum. Corte Acum. (m3)	Volum Aterro Acum. (m3)	Volume Líquido (m3)
0 + 0,00	0,000	0,000	0,00	0,00	0,00	0,00	0,00
0 + 10,00	0,000	0,000	0,00	0,00	0,00	0,00	0,00
1 + 0,00	0,320	0,000	1,60	0,00	1,60	0,00	1,60
1 + 10,00	0,270	0,120	2,95	0,60	4,55	0,60	3,95
2 + 10,00	0,280	0,000	5,50	1,20	10,05	1,80	8,25
3 + 0,00	0,340	0,000	3,10	0,00	13,15	1,80	11,35
3 + 13,40	0,000	0,160	2,28	1,07	15,43	2,87	12,56
4 + 0,00	0,000	0,420	0,00	1,91	15,43	4,79	10,64
4 + 10,00	0,000	0,600	0,00	5,10	15,43	9,89	5,54
5 + 0,00	0,190	0,740	0,95	6,70	16,38	16,59	-0,21
5 + 10,00	0,000	1,230	0,95	9,85	17,33	26,44	-9,11
5 + 14,00	0,000	0,360	0,00	3,18	17,33	29,62	-12,29

TOTAL DE ATERRO PISTA COM SEIXO (m³)	0,00
TOTAL DE CORTE (m³):	17,33
TOTAL DE CORTE DO REFORÇO DO BORDO (m³)	228,00
TOTAL DE ATERRO (m³):	29,62
TOTAL LÍQUIDO ATERRO CALÇADA (m³)	12,29

Observações:
Total liquido:
Quando valor for (-) = volume de empréstimo de aterro;
Quando valor for (+) = volume de bota fora.
* O volume do corte do reforço de bordo já está considerado no total líquido (volume de massa).

Quantitativo do volume de reforço do bordo	
Extensão (m):	114,00
Largura do reforço (m):	5,00
Profundidade do reforço (m):	0,40
Volume (m³)	228,00

ESTADO DE SANTA CATARINA
MUNICÍPIO DE SCHROEDER
SECRETARIA MUNICIPAL DE OBRAS E INFRAESTRUTURA URBANA

PAVIMENTAÇÃO ASFÁLTICA
RUA 558 - OSVALDO LENZI E RUA 567 - GABRIEL VARGAS

ESPECIFICAÇÃO: TERRAPLANAGEM

TRECHOS: Rua 558 - Osvaldo Lenzi - Estaca 0PP à 5+14,00m/Embocadura: 01 un - 44,90 m²
Rua 567 - Gabriel Vargas - Estaca 0PP à 6+15,60m/Embocadura: 01 un - 6,88 m²

EXTENSÃO TOTAL/ÁREA TOTAL:	ESCALA:	DATA:	DESENHO:
Rua 558 - 114,00m /1.070,90m² Rua 567 - 135,60m /1.227,28m²	Indicada	Julho/2026	Ilceu

RESP. TÉCNICO:	PROPRIETÁRIO:	FOLHA Nº:
Letícia Signorelli Engenheira Civil CREA/SC -198322-3 leticia.s@schroeder.sc.gov.br	Município de Schroeder CNPJ:83.102.491/0001-09 Jair Bridaroli Prefeito Municipal	03/03