
IMPLANTAÇÃO

ESCALA: 1: 300

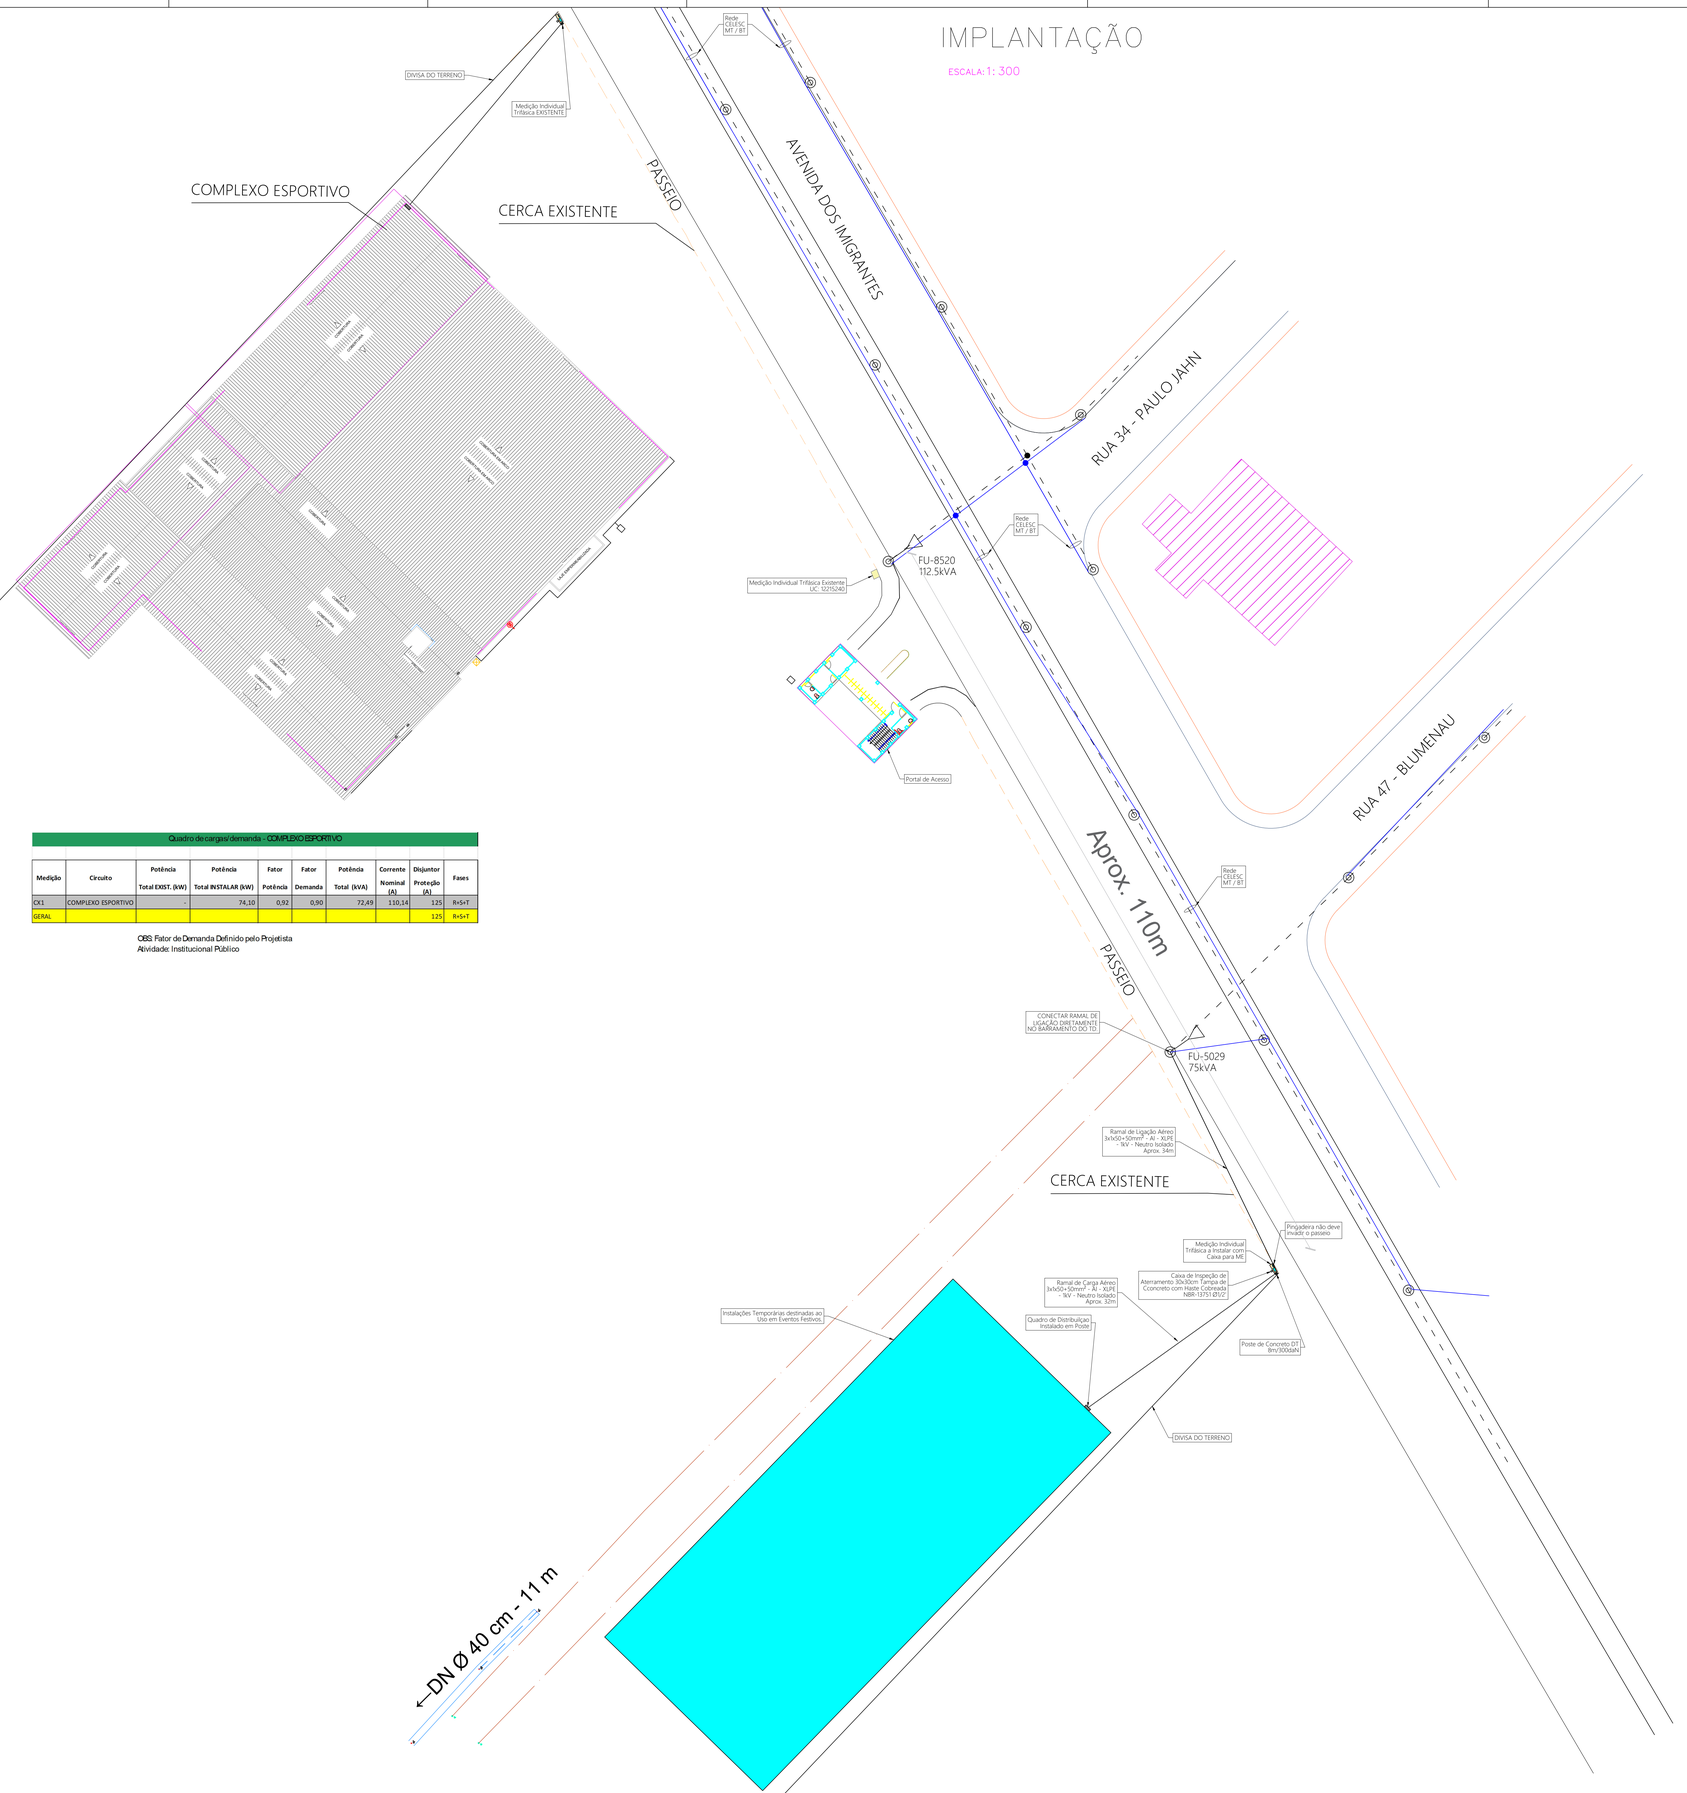

Quadro de cargas/ demanda - COMPLEXO ESPORTIVO

Medição	Circuito	Potência Total EXIST. (kW)	Potência Total INSTALAR (kW)	Fator Potência	Fator Demanda	Potência Total (kVA)	Corrente Nominal (A)	Disjuntor Proteção (A)	Fases
CX1	COMPLEXO ESPORTIVO	-	74,10	0,92	0,90	72,49	110,14	125	R+S+T
GERAL								125	R+S+T

OBS: Fator de Demanda Definido pelo Projetista
Atividade: Institucional Público

Obra: MEDIÇÃO INDIVIDUAL - 125A - COMP. ESPORTIVO
AV. DOS IMIGRANTES, 2367 - CENTRO - SCHROEDER - SC - CEP: 89275-000

Responsável Técnico: Eng. Sandro Dalai 071589-4

Proprietário: MUNICÍPIO DE SCHROEDER CNPJ: 83.102.491/0001-09

Projeto: Projeto Elétrico

Folha: CROQUI

Descriminação: CROQUI

Conj. 1 | Fls /Conj. 1 | Nº

PROTOCOLO	ART	Data	Escala	Desenho	Contato
0080548838	10583808-1	14/07/2026	INDICADA	Sandro	47 - 9 9117-0613 sdalai@outlook.com.br

NÃO SERÁ PERMITIDO MODIFICAR ESTE PROJETO - LEI Nº 5988/13 - DIREITOS AUTORAIS RESERVADOS