
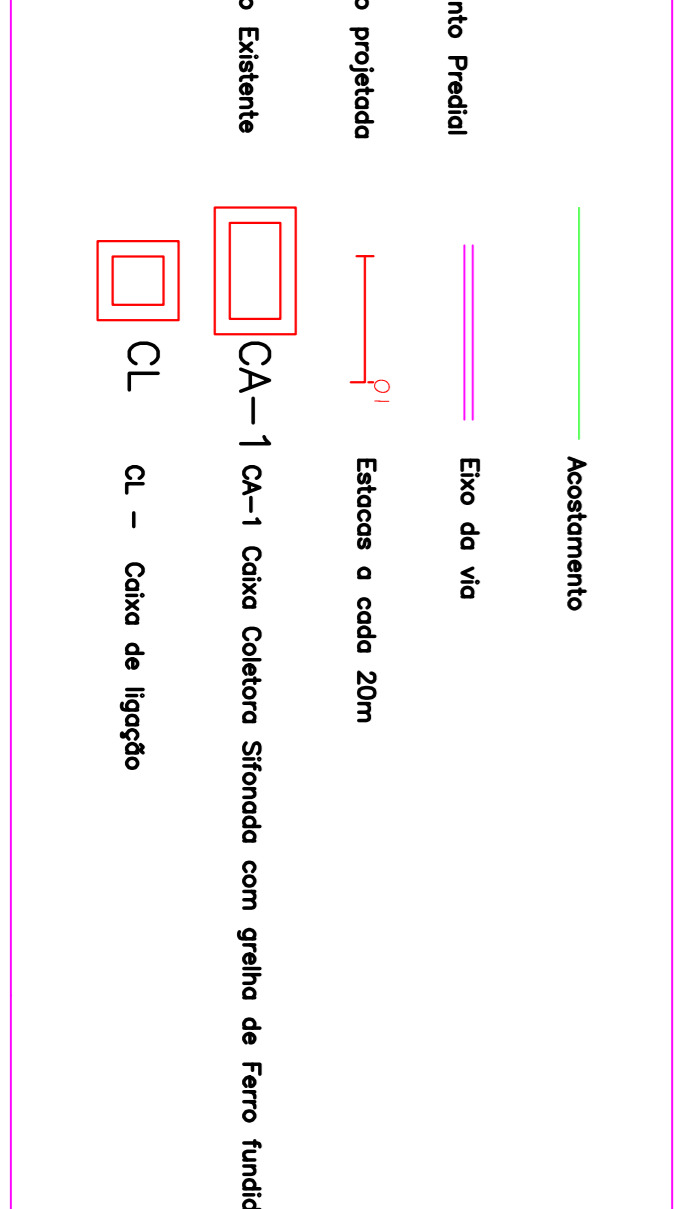
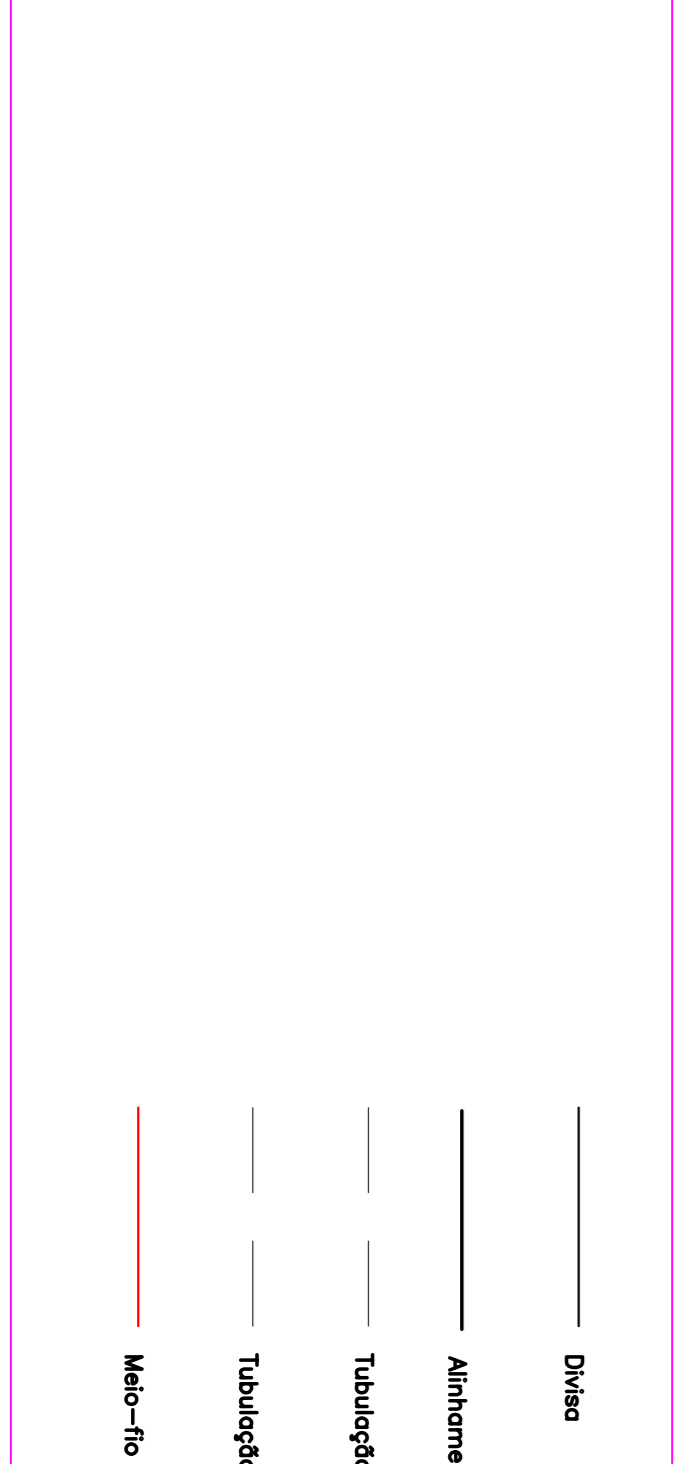
 


P M S
PREFEITURA MUNICIPAL DE SCHROEDER

QUADRO TÉCNICO:	TÍTULO: PAVIMENTAÇÃO ASFALTICA
EXTENSÃO: 380,00 m	ESPECIFICAÇÃO: PROJETO GEOMÉTRICO
LARGURA PISTA ROLAMENTO: 7,0 m	PROJETO DRENAGEM
ACOSTAMENTO: 1,5 m CADA LADO	TRECHO: GUILHERME ZERBIN E00 - E19+10,00m
ÁREA PISTA: 2.739,87 m ²	DATA: 27/01/2010
ÁREA ACOSTAMENTO: 1.167,08 m ²	DESENHO: JOSÉ - ADILSON
ÁREA TOTAL A IMPLEMENTAR: 3.906,95 m ²	FOLHA: 01/02
PROPRIETÁRIO: PREFEITURA MUNICIPAL DE SCHROEDER	RISQ. TÉCNICO PROJETO:
ELABORADO POR: FELIPE VOJGT	ENG. CIVIL MARCELO DA SILVA
	CREA-SC 54.209-1

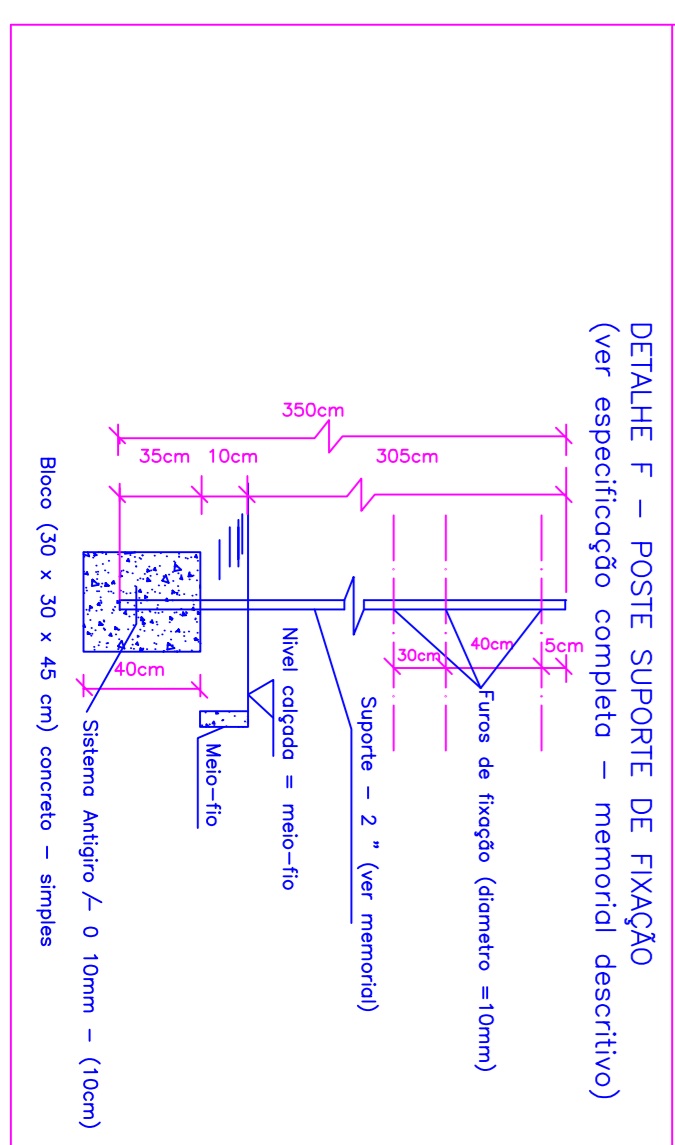

P M S
PREFEITURA MUNICIPAL DE SCHROEDER

QUADRO TÉCNICO:	TÍTULO: PAVIMENTAÇÃO ASFALTICA
EXTENSÃO: 380,00 m	ESPECIFICAÇÃO: PROJETO GEOMÉTRICO
LARGURA PISTA ROLAMENTO: 7,0 m	PROJETO DRENAGEM
ACOSTAMENTO: 1,5 m CADA LADO	TRECHO: GUILHERME ZERBIN E00 - E19+10,00m
ÁREA PISTA: 2.739,87 m ²	DATA: 27/01/2010
ÁREA ACOSTAMENTO: 1.167,08 m ²	DESENHO: JOSÉ - ADILSON
ÁREA TOTAL A IMPLEMENTAR: 3.906,95 m ²	FOLHA: 01/02
PROPRIETÁRIO: PREFEITURA MUNICIPAL DE SCHROEDER	RISQ. TÉCNICO PROJETO:
ELABORADO POR: FELIPE VOJGT	ENG. CIVIL MARCELO DA SILVA
	CREA-SC 54.209-1