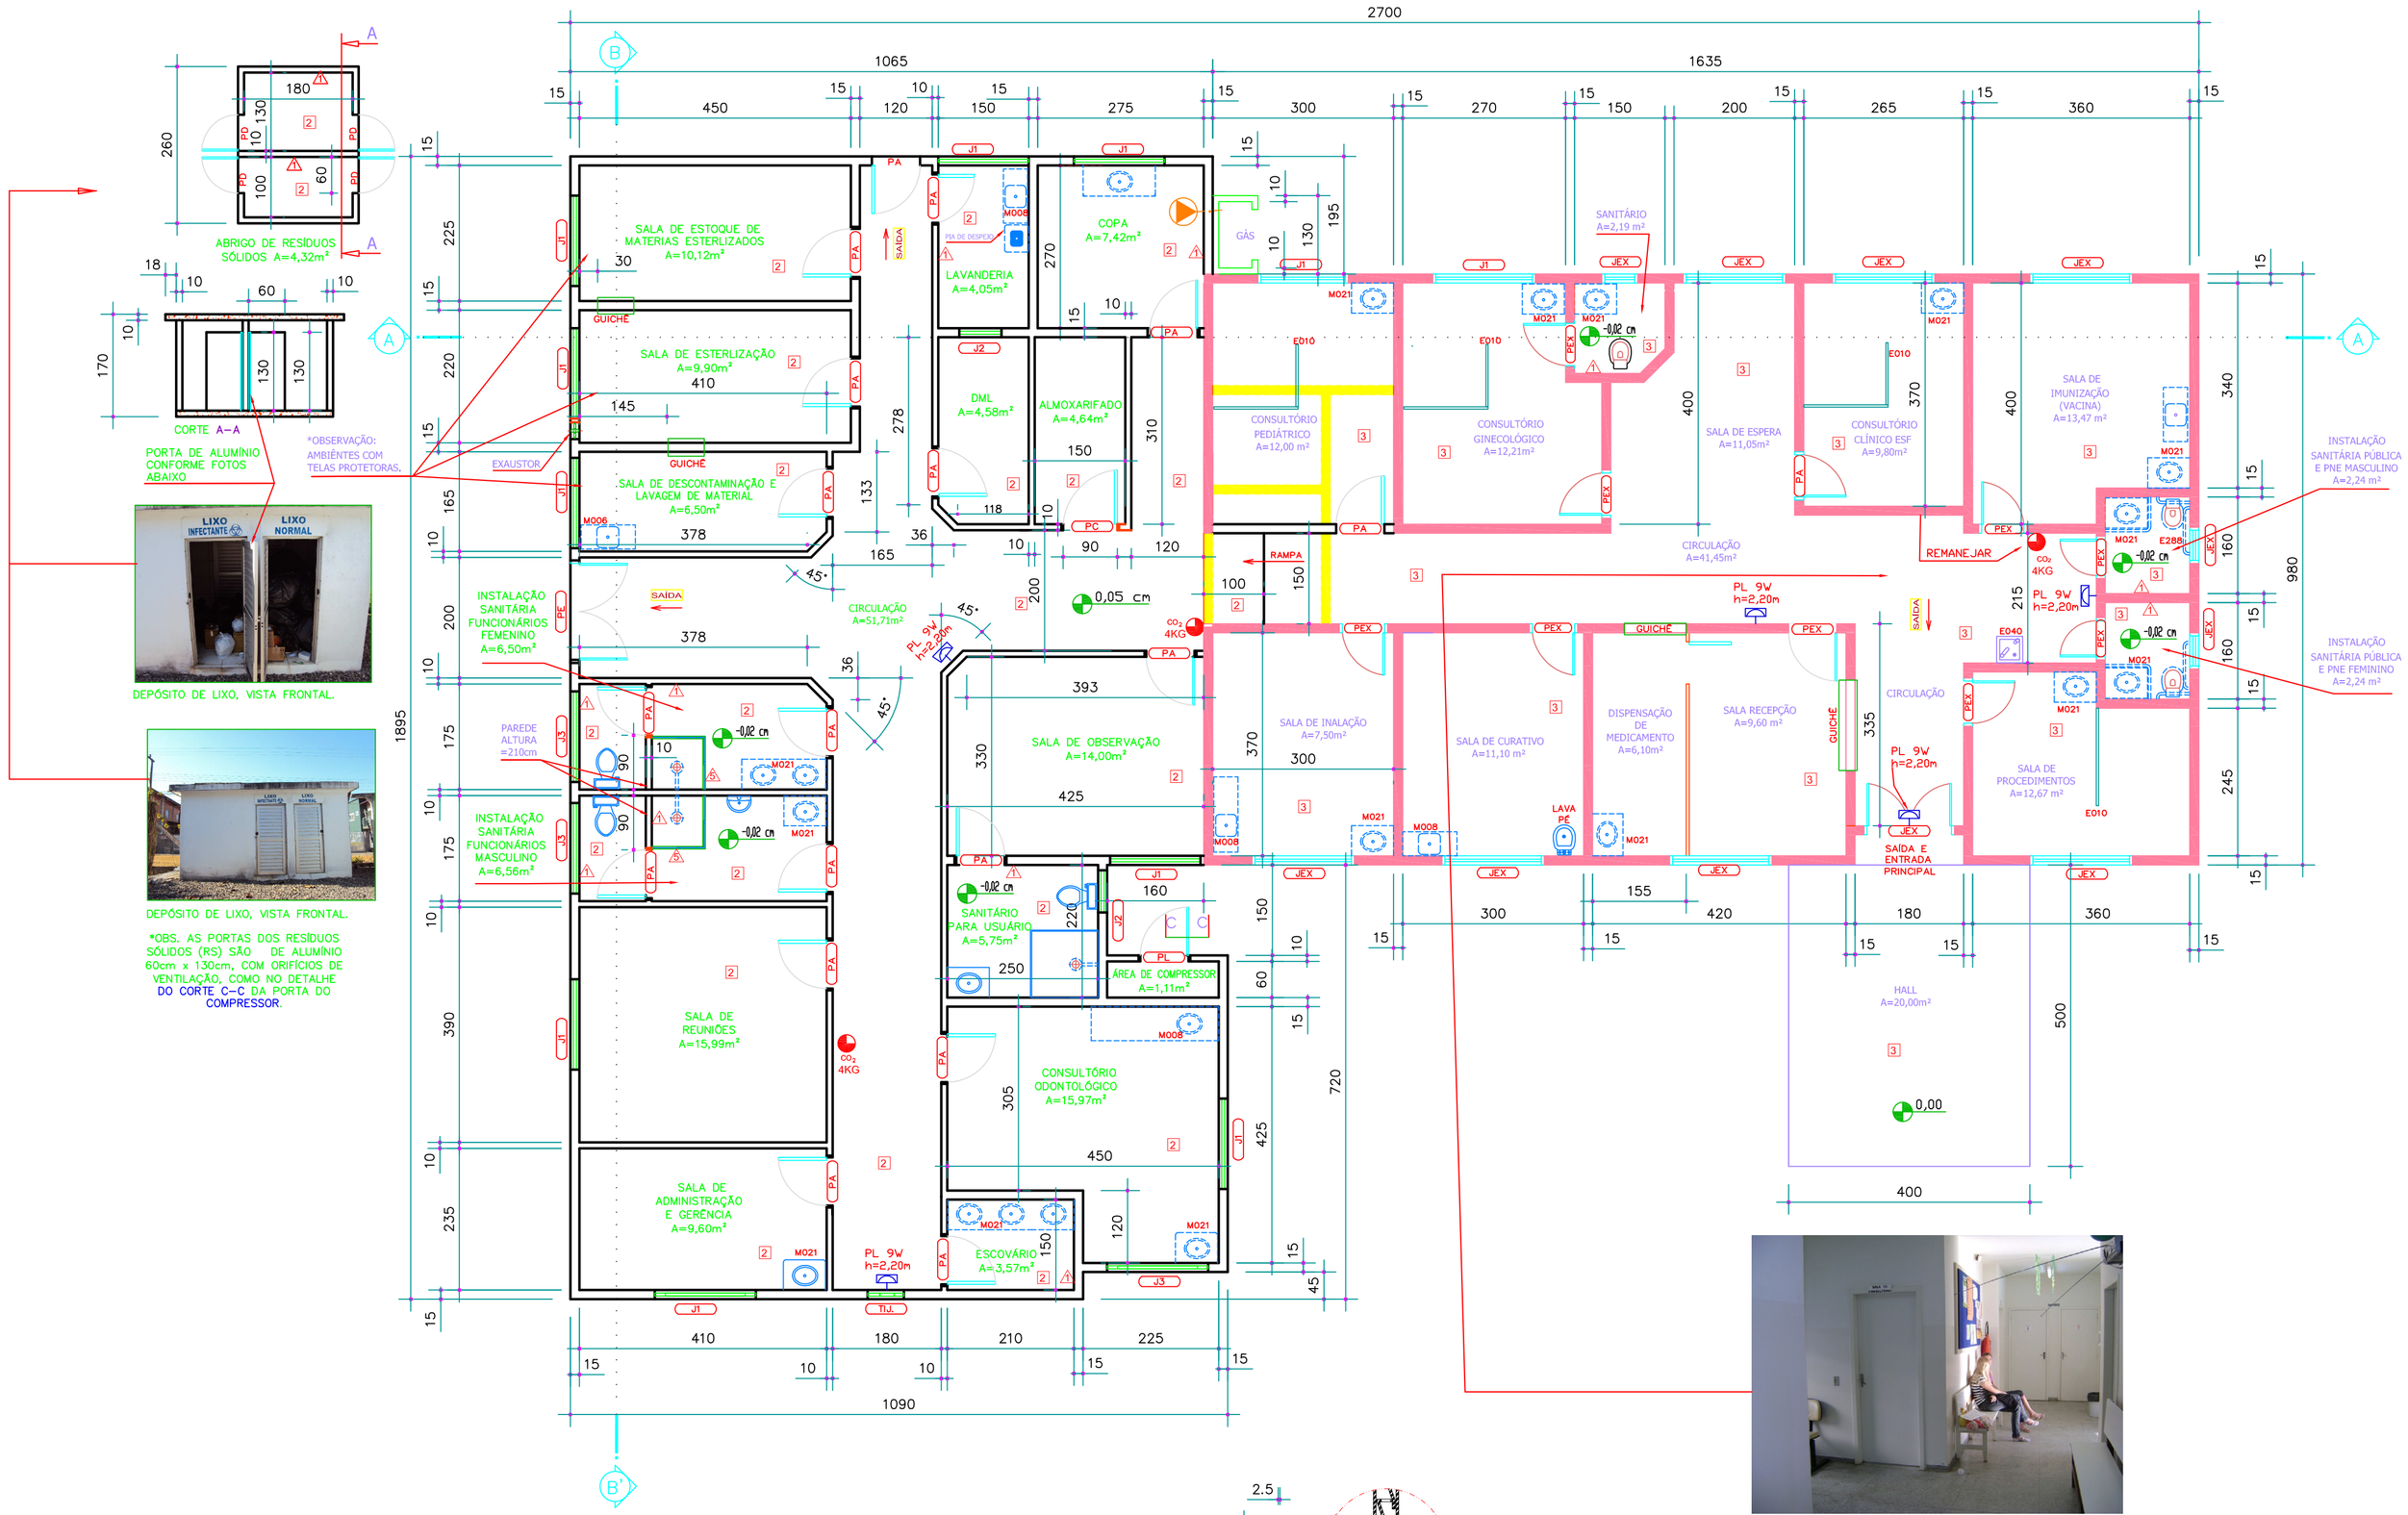

Vista da circulação

Extintor de incêndio.

ATUAL POSIÇÃO DO EXTINTOR

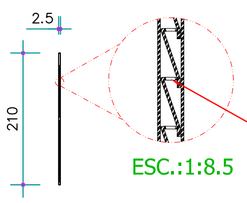

DETALHE DA PORTA
ORIFÍCIO DE VENTILAÇÃO

CORTE C-C PORTA DO COMPRESSOR

LEGENDA
- CONSTRUIR
- DEMOLIR
- ÁREA CONSTRUÍDA
- GÁS

PLANTA BAIXA
ESCALA: 1/75
ÁREA EXISTENTE: 161,70 m²
ÁREA A CONSTRUIR: 197,90 m²
ÁREA TOTAL : 359,60 m²

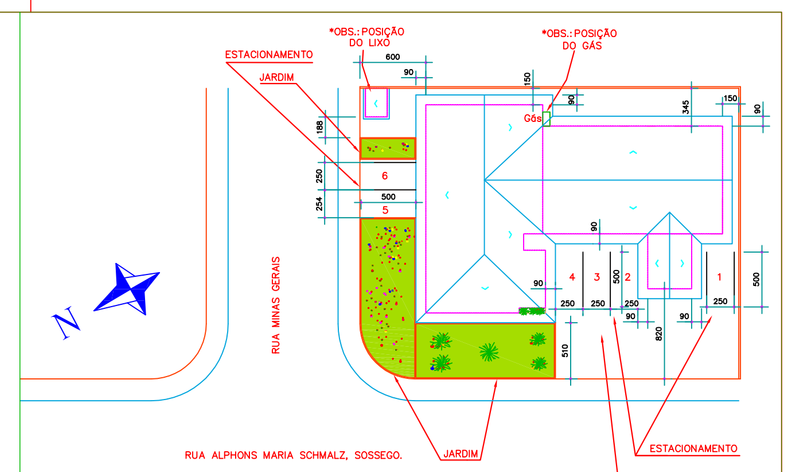

Detalhe da entrada de energia

Vista frontal do posto de saúde

PLANTA DE LOCALIZAÇÃO E COBERTURA
ESCALA: 1/500

PORTAS

NOME	VÃOxALT.	QDADE	ÁREA	ÁREA TOTAL	MATERIAL	SISTEMA DE ABERTURA
PA	80 x 210	16	1,68m²	26,88m²	MADEIRA	ABRIR CONVENCIONAL
PE	70 x 210	01	1,57m²x2	3,15m²	MADEIRA	2 FOLHAS DE VAI E VEM
PL	80 x 210	01	1,68m²	1,68m²	ALUMÍNIO	ABRIR CONVENCIONAL
PC	90 x 210	02	1,89m²	3,78m²	MADEIRA	ABRIR CONVENCIONAL
PD	60 x 130	04	0.78m²	3,12m²	ALUMÍNIO	ABRIR CONVENCIONAL
PEX	PORTAS EXISTENTES					

ESPECIFICAÇÕES

ESQUADRIAS

JANELAS

NOME	VÃOxALT.xPEIT.	QDADE	ÁREA	ÁREA TOTAL	MATERIAL	SISTEMA DE ABERTURA
J1	150 x 120 x 90	09	1,80m²	16,02m²	FERRO	BASCULANTE
J2	70 x 60 x 150	02	0.42m²	0,84m²	FERRO	BASCULANTE
J3	150 x 60 x 150	03	0.42m²	1,26m²	FERRO	BASCULANTE
JEX	JANELAS EXISTENTES					

NOME	VÃOxALT.xPEIT.	QDADE	ÁREA	ÁREA TOTAL	MATERIAL	SISTEMA DE ABERTURA
TIJ.	20 x 20 x 127	20	0,04m²	0,8m²	VIDRO	FIXO

LEGENDA DE REVESTIMENTOS	
□	Indicação de revestimento de piso
△	Indicação de revestimento de parede
1	Revestimento cerâmico (piso / azulejo)
2	Revestimento cerâmico (porcelanato)
3	Revestimento granitina
4	Revestimento tinta Acrílica
5	Revestimento acrílico-box

*OBSERVAÇÕES, REVESTIMENTO DE PAREDES:
1-AZULEJO-(LAVANDERIA, COPA, SANITÁRIO PARA USUÁRIO, INSTALAÇÃO SANITÁRIA SERVIDORES, FEMININO E MASCULINO E ESCOVÁRIO;
2-DEMAIS PAREDES: PINTURA ACRÍLICA;
3- ESQUADRIAS PORTAS E JANELAS: PINTURA A ÓLEO E ESMALTE.

ÁREAS

TERRENO.....899,60m²
ÁREA EXISTENTE.....161,70m²
ÁREA A CONSTRUIR 197,90m²
ÁREA TOTAL.....359,60m²
TAXA DE OCUPAÇÃO.....39,72%
TESTADA DO LOTE.....36,60m

TÍTULO: PROJETO ARQUITETÔNICO POSTO DE SCHROEDER-MARISOL		FOLHA: 1/3
		DATA: setembro/ 2010
		ESCALA: Indicada
		DESENHO: Bachmann
Planta baixa, preventivo de incêndio e planta de cobertura.		
RUA: Alphons Maria Schmalz, Sossego, Schroeder-SC		
RESP. TÉCNICO:	Adilson Gorniack ENG. CIVIL-CREA 027.947-3	PROPRIETÁRIO
RESP. TÉCNICO:	Waldir Gabriel Reineher ENG. CIVIL-CREA-PR S4 100.000-7	PREFEITURA MUNICIPAL DE SCHROEDER