



CORTE A-A
ESCALA: 1/75

CALHAS DE ALUMÍNIO
CONFORME AS EXISTENTES

ELEVAÇÃO FRONTAL
ESCALA: 1/75

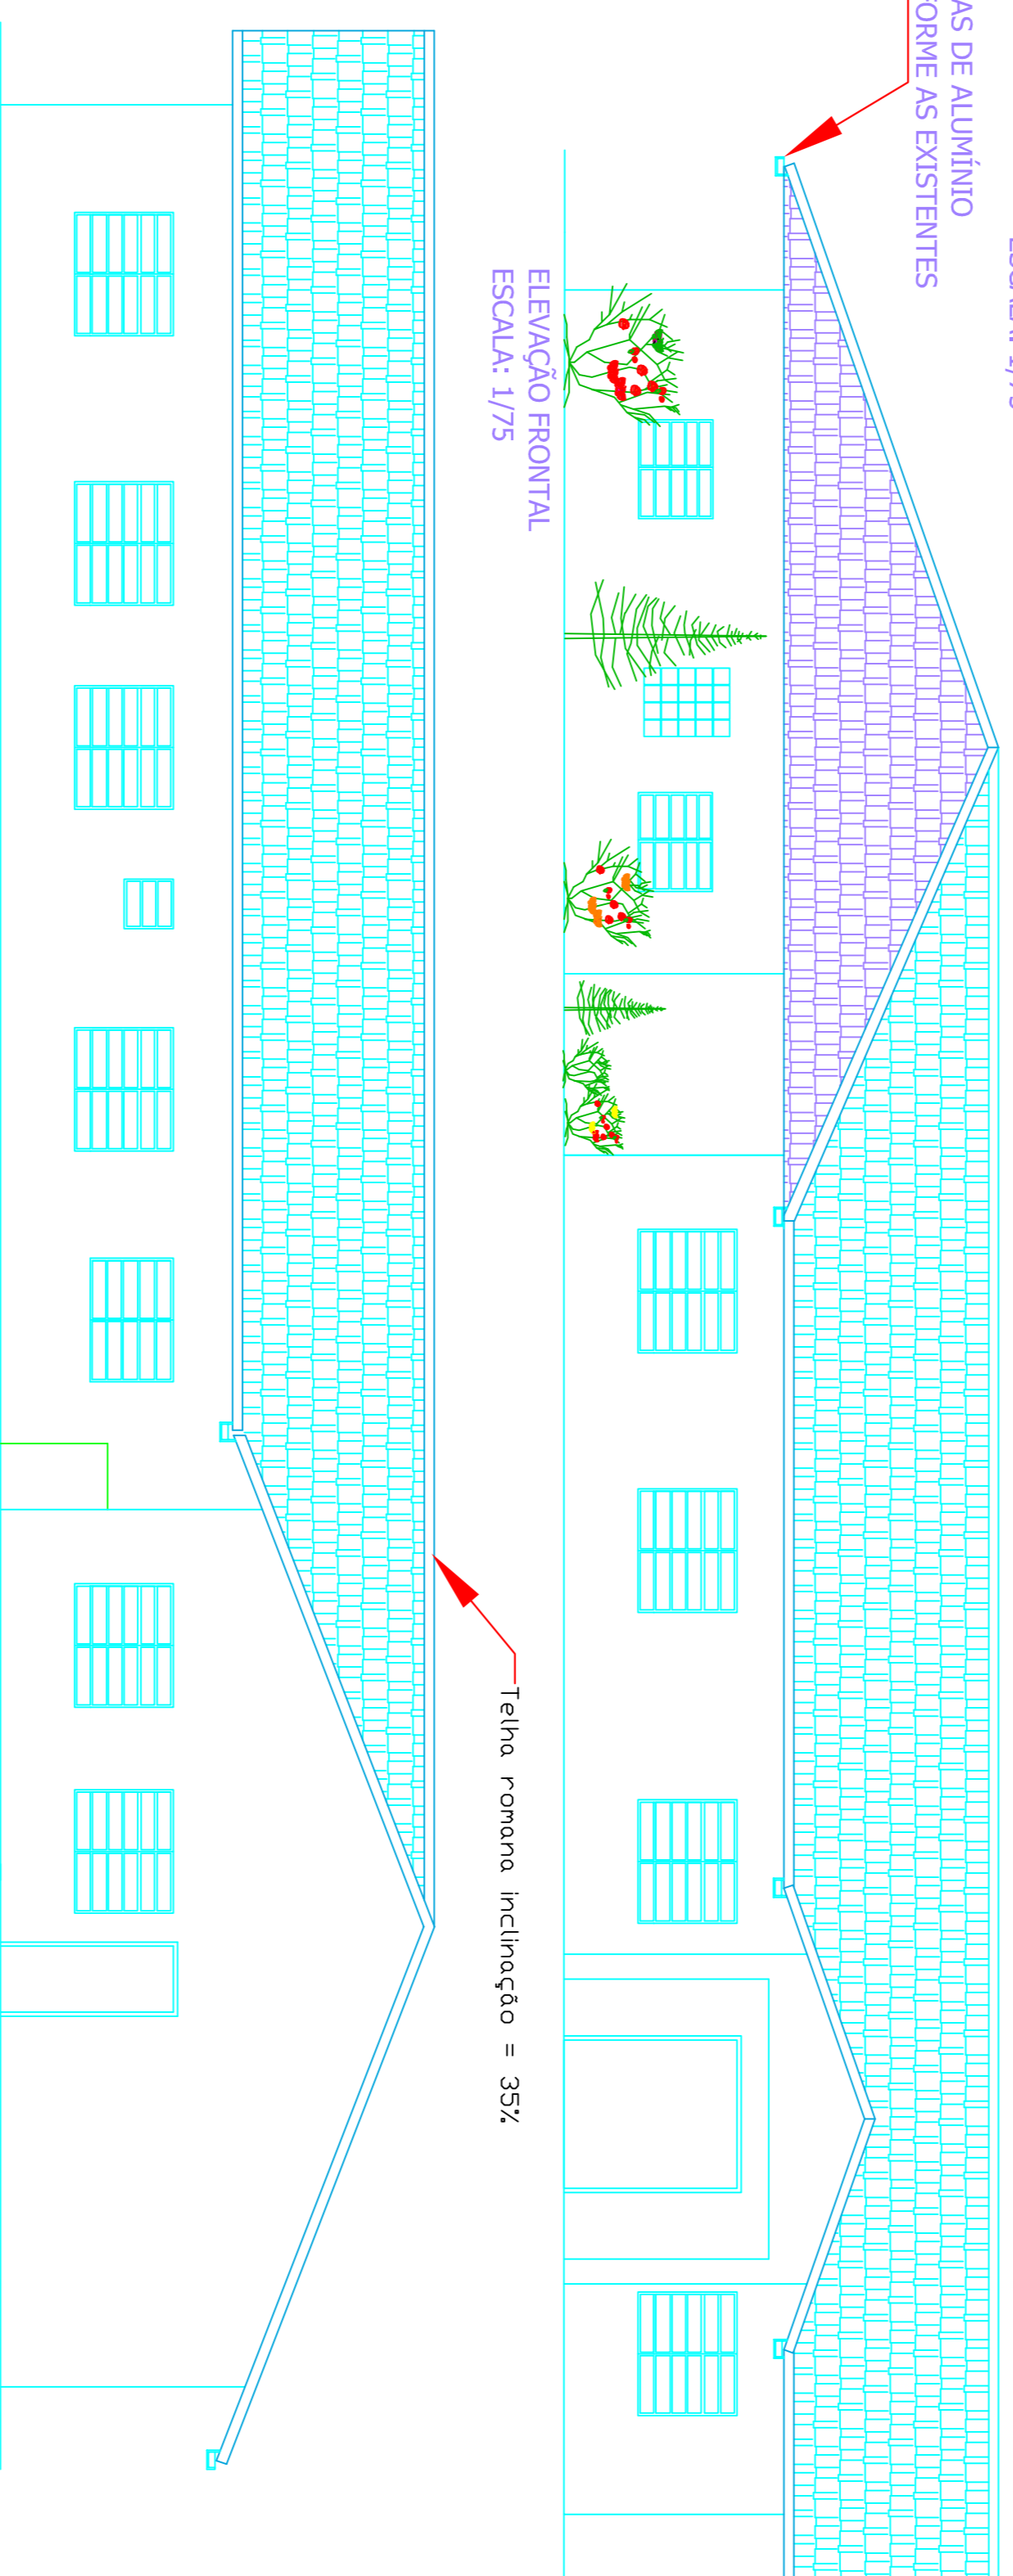


FACHADA POSTERIOR
ESCALA: 1/75

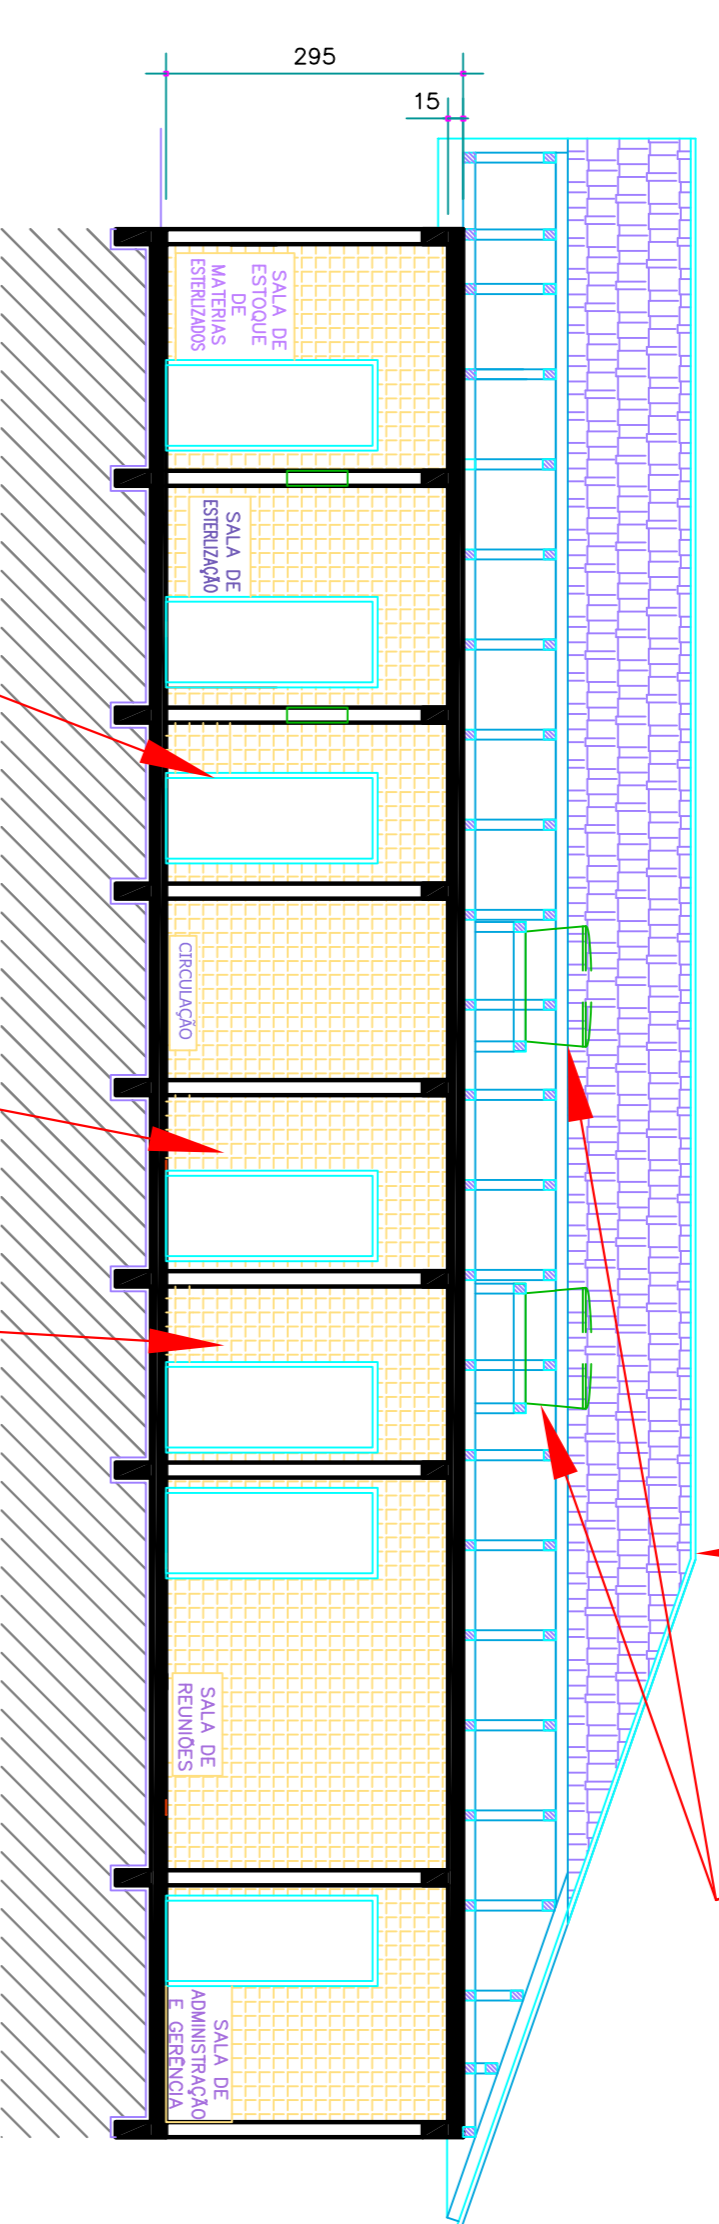

CORTE B-B
ESCALA: 1/75

Telha romana inclinação = 35%
DUAS CAIXAS D'ÁGUA DE
1000 LITROS CADA UMA

FACHADA LATERAL DIREITA
ESCALA: 1/75

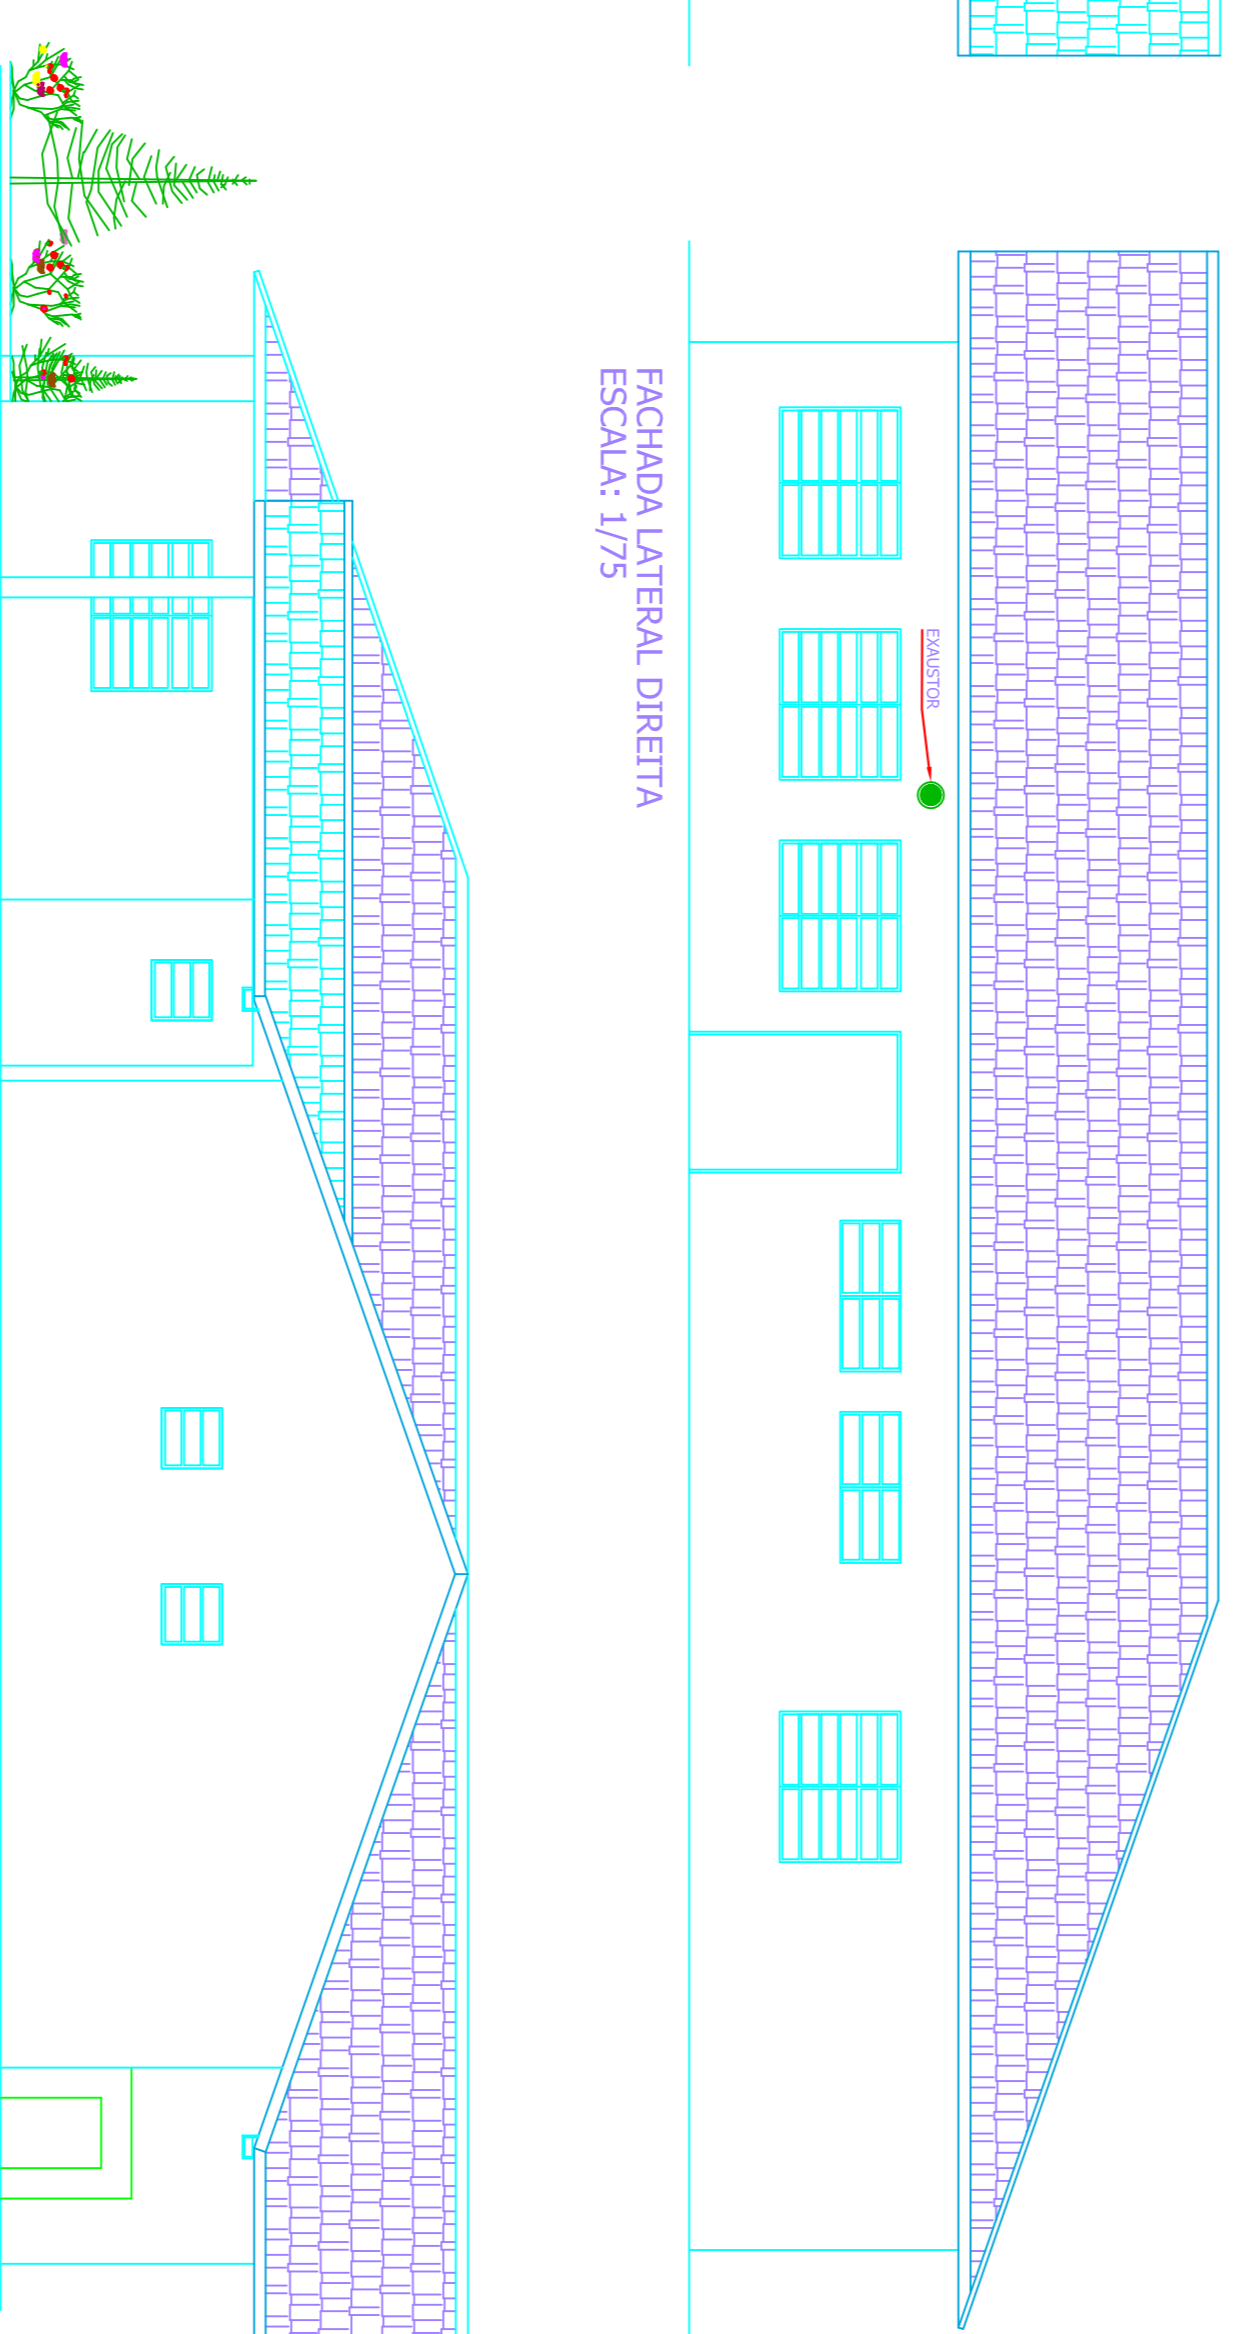

FACHADA LATERAL DIREITA
ESCALA: 1/75

	TÍTULO: PROJETO ARQUITETÔNICO POSTO DE SCHROEDER-MARISOL	FOLHA: 2/3
	DATA: setembro/ 2010 ESCALA: Indefinida DESENHO: Bachmann	

Cortes A-A, B-B e fachadas.

RUA: Alphonse Maria Schmitz, sossego, Schroeder--SC

RESP. TÉCNICO: Kallison Gorniacz
ENG. CIVIL-CREA 027/947-3

PRDPRJETARIO

RESP. TÉCNICO: WALDIR GABRIEL REINEHER
ENG. CIVIL-CREA-PR S4 100.000-7

PREFEITURA MUNICIPAL DE SCHROEDER