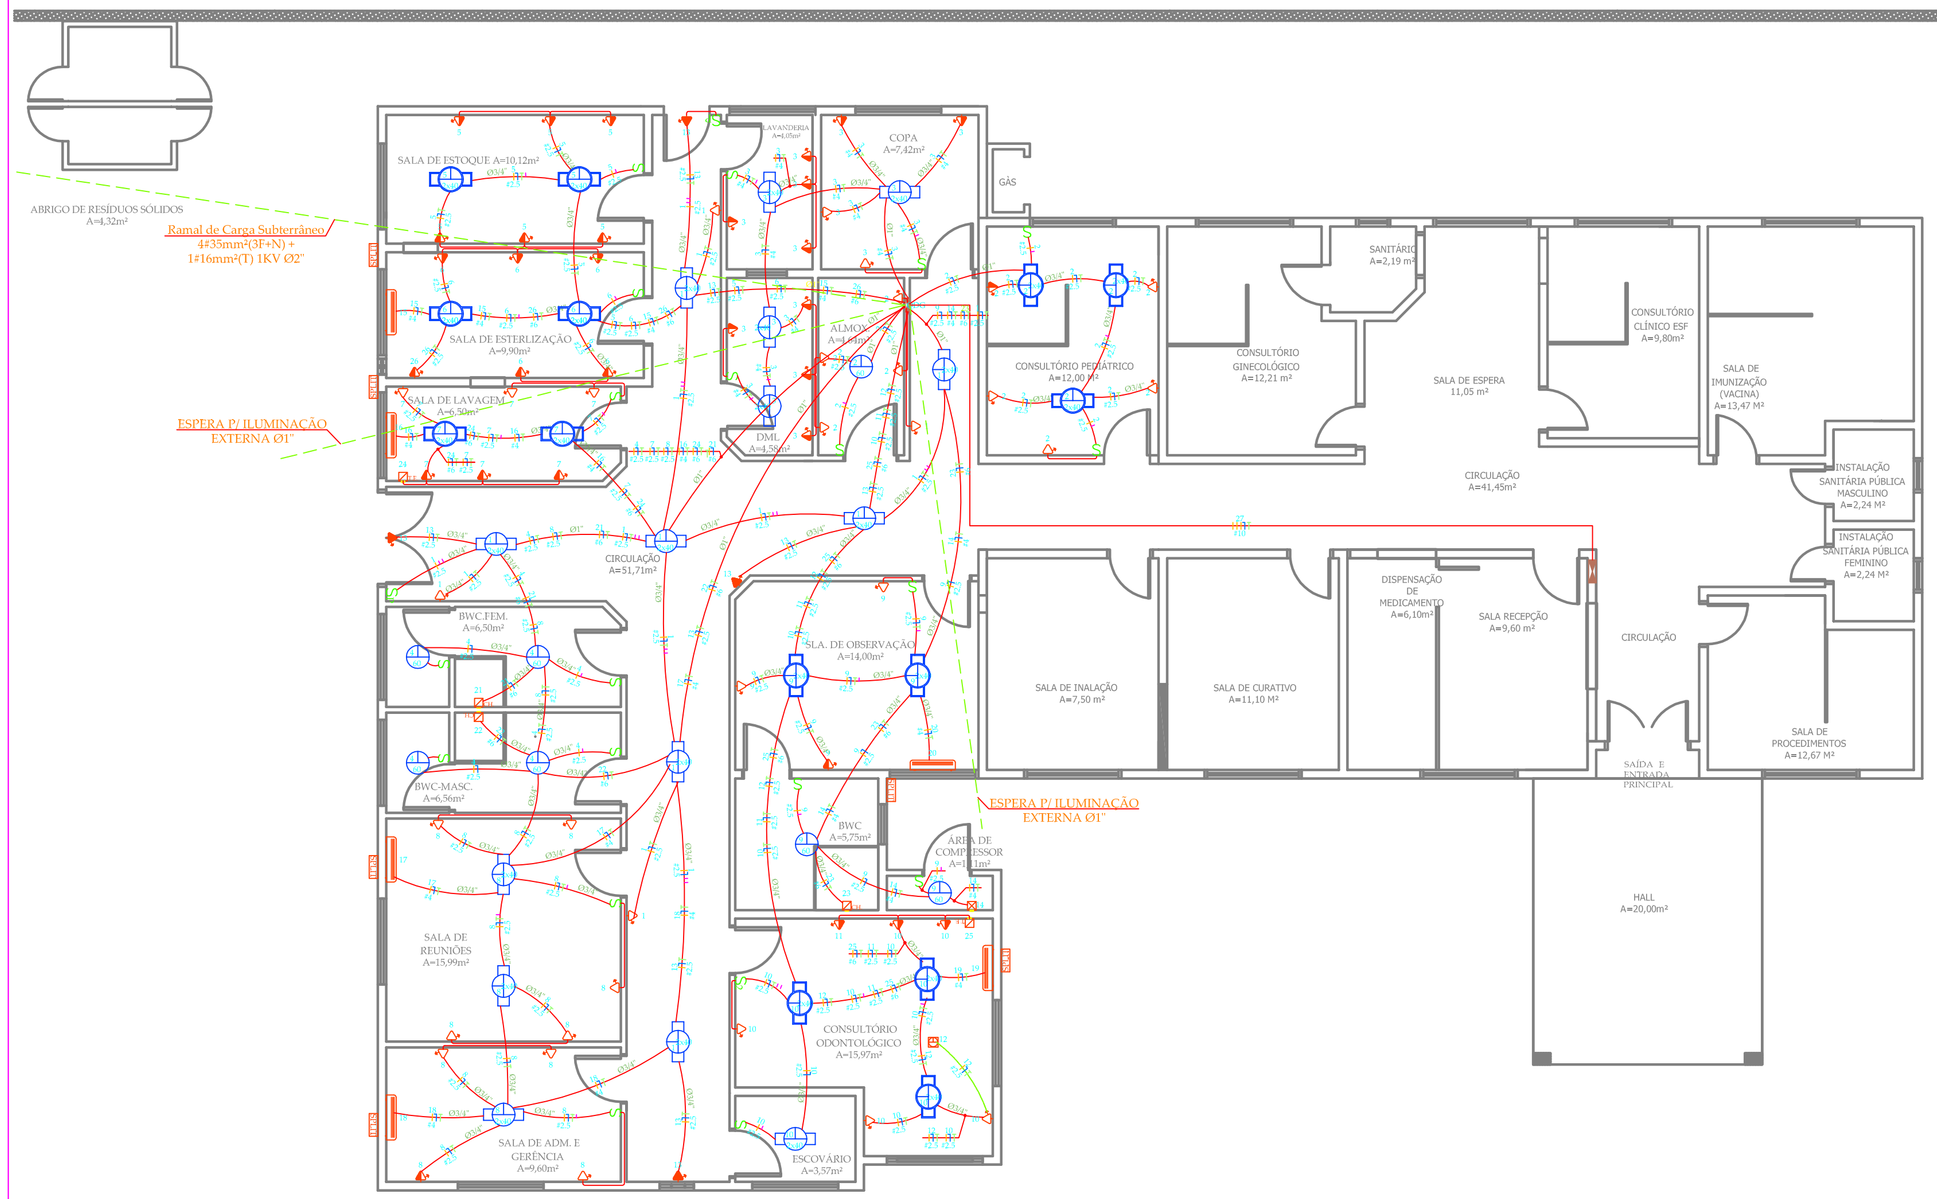

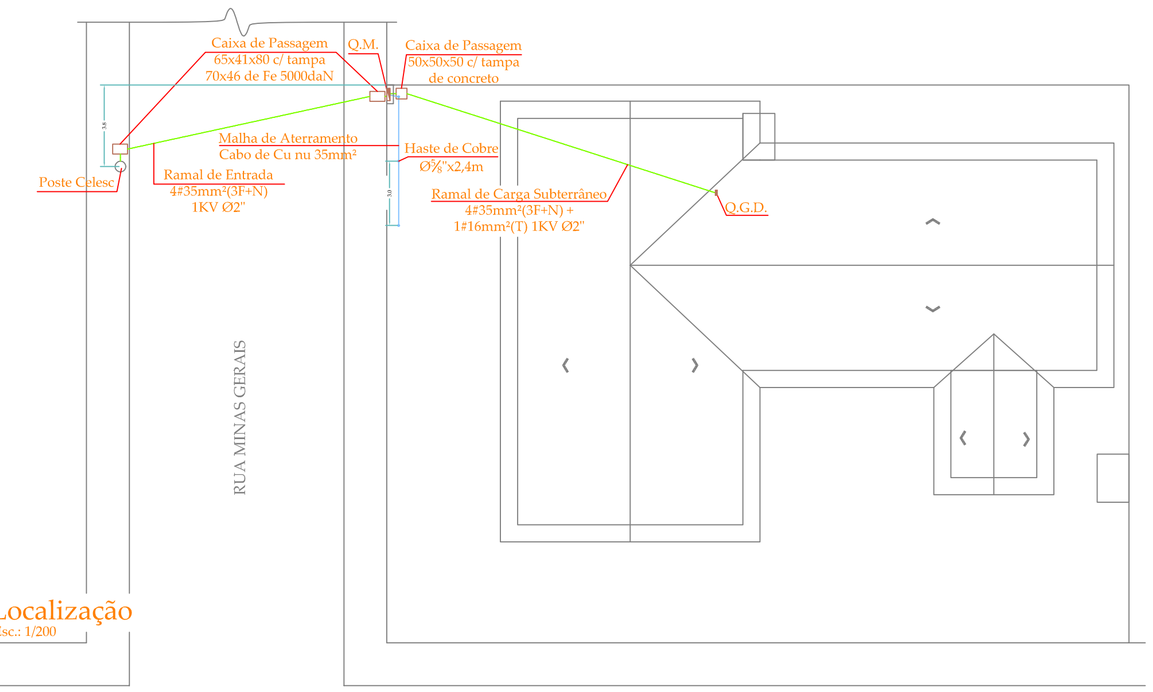

Localização
Esc.: 1/200

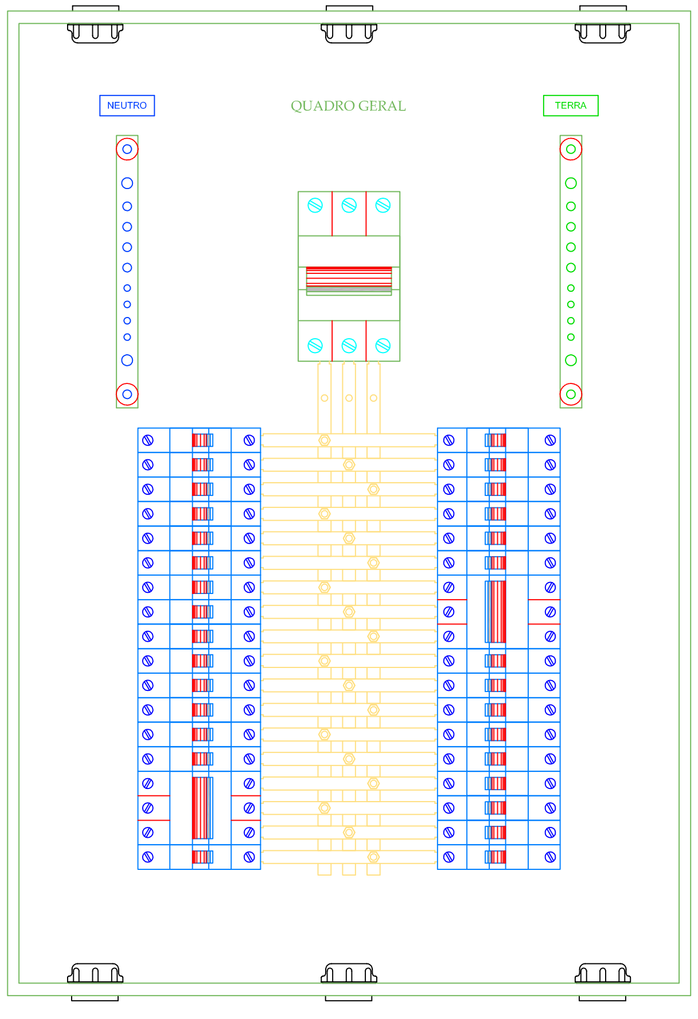

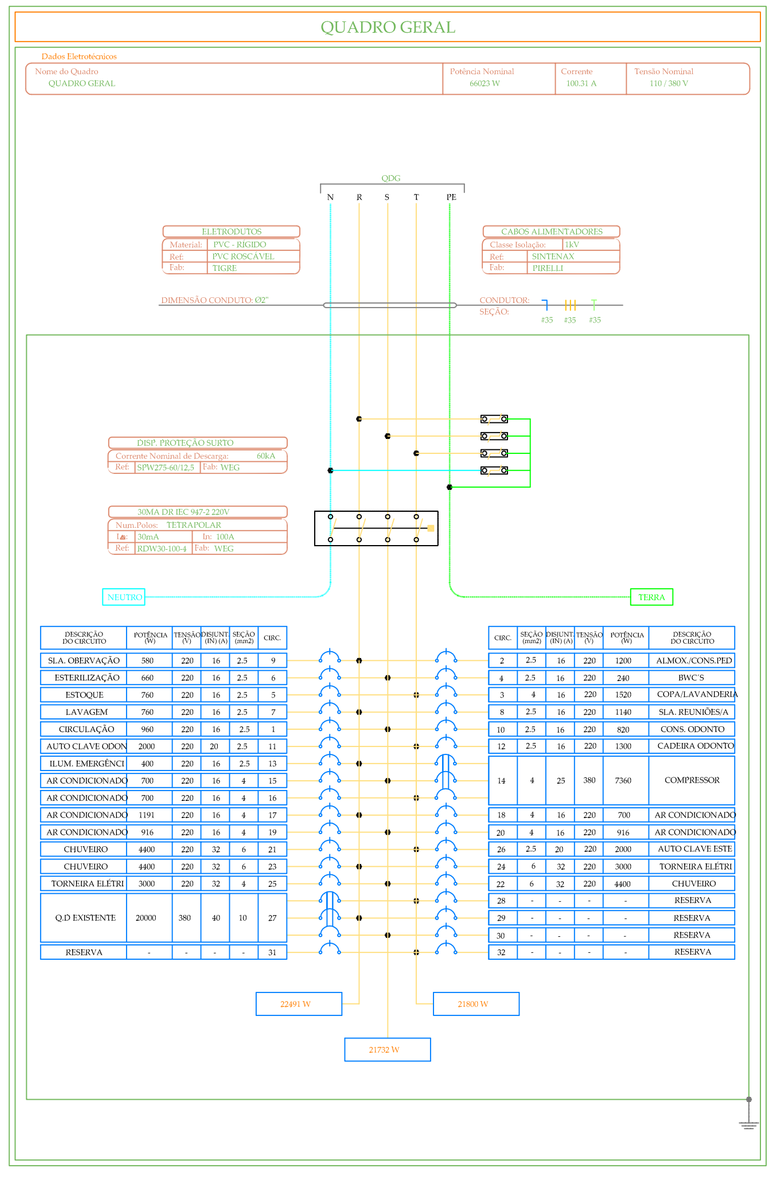

DESCRIÇÃO DO CIRCUITO	POTÊNCIA (W)	TENSÃO (V)	DISJUNT (DIN) (A)	SEÇÃO (mm2)	CIRC.
SLA. OBERVAÇÃO	580	220	16	2,5	9
ESTERILIZAÇÃO	660	220	16	2,5	6
ESTOQUE	760	220	16	2,5	5
LAVAGEM	760	220	16	2,5	7
CIRCULAÇÃO	960	220	16	2,5	1
AUTO CLAVE ODON	2000	220	20	2,5	11
ILUM. EMERGÊNCI	400	220	16	2,5	13
AR CONDICIONADO	700	220	16	4	15
AR CONDICIONADO	700	220	16	4	16
AR CONDICIONADO	1191	220	16	4	17
AR CONDICIONADO	916	220	16	4	19
CHUVEIRO	4400	220	32	6	21
CHUVEIRO	4400	220	32	6	23
TORNEIRA ELÉTRI	3000	220	32	6	25
Q.D EXISTENTE	20000	380	40	10	27
RESERVA	-	-	-	-	31

CIRC	SEÇÃO (mm2)	DISJUNT (DIN) (A)	TENSÃO (V)	POTÊNCIA (W)	DESCRIÇÃO DO CIRCUITO
2	2,5	16	220	1200	ALMOX./CONS.PED
4	2,5	16	220	240	BWC'S
3	4	16	220	1520	COPA/LAVANDERIA
8	2,5	16	220	1140	SLA. REUNIÕES/A
10	2,5	16	220	820	CONS. ODONTO
12	2,5	16	220	1300	CADEIRA ODONTO
14	4	25	380	7360	COMPRESSOR
18	4	16	220	700	AR CONDICIONADO
20	4	16	220	916	AR CONDICIONADO
26	2,5	20	220	2000	AUTO CLAVE ESTE
24	6	32	220	3000	TORNEIRA ELÉTRI
22	6	32	220	4400	CHUVEIRO
28	-	-	-	-	RISERVA
29	-	-	-	-	RESERVA
30	-	-	-	-	RESERVA
32	-	-	-	-	RESERVA

LEGENDA

- SPLIT — CONDENSADORA SPLIT H=2.30
- EVAPORADORA SPLIT H=2.30
- TOMADA DE PISO 2P+T 220V
- COMPRESSOR
- T.E. — TORNEIRA ELETRICA H=1.10
- QUADRO DE DISTRIBUIÇÃO DE ENERGIA
- LUMINARIA HERMÉTICAMENTE FECHADA EQUIPADA COM 02 LAMPADA FLUORESCENTE DE 40W
- LUMINARIA NO TETO EQUIPADA COM 01 LAMPADA INCANDESCENTE DE 60W
- LUMINARIA NO TETO EQUIPADA COM 02 LAMPADA FLUORESCENTE DE 40W
- CH. — CHUVEIRO H=2.30
- TOMADA ALTA H=2.30 2P+T
- TOMADA MEDIA H=1.10 2P+T
- TOMADA BAIXA H=0.30 2P+T
- S2 — 2 INTERRUPTORES SIMPLES
- SP — INTERRUPTOR PARALELO
- S — INTERRUPTOR SIMPLES

QUADRO GERAL
Quadro Terminal – QDG

CIRCUITO	DESCRIÇÃO	POTÊNCIA	TENSÃO (V)	CORRENTE (B(A)	NF	SEÇÃO (MM2)	DISJUNTOR (A)	QT	FAT.POTENCIA
1	CIRCULAÇÃO	960	220	4.36	M	2.5	16	0	1
2	ALMOX./CONS.PEDIÁTRICO	1200	220	5.45	M	2.5	16	0	1
3	COPA/LAVANDERIA/DML	1520	220	6.90	M	2.5	16	0	1
4	BWC'S	240	220	1.09	M	2.5	16	0	1
5	ESTOQUE	760	220	3.45	M	2.5	16	0	1
6	ESTERILIZAÇÃO	660	220	3	M	2.5	16	0	1
7	LAVAGEM	760	220	3.45	M	2.5	16	0	1
8	SLA. REUNIÕES/ADM.	1140	220	5.18	M	2.5	16	0	1
9	SLA. OBERVAÇÃO+BWC	580	220	2.63	M	2.5	16	0	1
10	CONS. ODONTO	820	220	3.72	M	2.5	16	0	1
11	AUTO CLAVE ODONTO	2000	220	9.90	M	2.5	20	0	1
12	CADEIRA ODONTO	1300	220	5.90	M	2.5	16	0	1
13	ILUM. EMERGÊNCIA	400	220	1.81	M	2.5	16	0	1
14	COMPRESSOR	7360	380	19.36	T	4	25	0	1
15	AR CONDICIONADO	700	220	3.18	M	4	16	0	1
16	AR CONDICIONADO	700	220	3.18	M	4	16	0	1
17	AR CONDICIONADO	1191	220	5.41	M	4	16	0	1
18	AR CONDICIONADO	700	220	3.18	M	4	16	0	1
19	AR CONDICIONADO	916	220	4.16	M	4	16	0	1
20	AR CONDICIONADO	916	220	4.16	M	4	16	0	1
21	CHUVEIRO	4400	220	20	M	6	32	0	1
22	CHUVEIRO	4400	220	20	M	6	32	0	1
23	CHUVEIRO	4400	220	20	M	6	32	0	1
24	TORNEIRA ELÉTRICA	3000	220	13.63	M	6	32	0	1
25	TORNEIRA ELÉTRICA	3000	220	13.63	M	6	32	0	1
26	AUTO CLAVE ESTERILI.	2000	220	9.09	M	2.5	20	0	1
27	Q.D EXISTENTE	20000	380	52.63	T	10	40	0	1
	TOTAL=	66023	–	–	–	–	–	–	1

C:\Documents and Settings\Usuario\Desktop\Transferência de Dados\Papel de parede001.jpg

LUIZ ANTÔNIO NEGRI
ENG. ELETRICISTA CREA: 13283-0
RUA: OLÍVIO DOMINGOS BRUGNAGO, 238
JARAGUÁ DO SUL - SC - E-mail: lznegri@netuno.com.br

PROJETO ELÉTRICO

POSTO DE SAÚDE

ENDEREÇO:
R.: ALPHONS MARIA ESQUINA C/
R.:MINAS GERAIS
SCHROEDER - SC

PRANCHA NUM.: 01/01

CONTEÚDO:

- DISTRIBUIÇÃO DE B.T
- DIAGRAMA MULTIFILAR

PROJETO Nº:811
ESCALA: 1/75
REVISÃO: 01
DES.: EDUARDO R.
DATA: 15/09/2010

RESPONSÁVEL TÉCNICO:

LUIZ ANTÔNIO NEGRI
ENG° ELETRICISTA

PROPRIETÁRIO:

PREFEITURA MUN. DE SCHROEDER
CNPJ: 83.102.491/0001-09

ANÁLISE DE PROJETO:

- ☐ APROVADO.
- ☐ APROVADO COM RESSALVAS.
- ☐ NÃO APROVADO

CARIMBOS:

ESTE DESENHO É DE PROPRIEDADE DE NEGRI ENGENHARIA; NÃO PODERÁ SOFRER QUALQUER TIPO DE ALTERAÇÃO, CÓPIA OU REPRODUÇÃO DE FORMA PARCIAL OU TOTAL DE TERCEIROS, SEM AUTORIZAÇÃO (POR ESCRITO) DO PROPRIETÁRIO

Antes de imprimir pense na sua responsabilidade e compromisso com o meio ambiente.

PAPEL E RECICLAVEL