

PLANTA DE FORMAS-CINTAS

Cotas acompanhando o padrão das paredes.

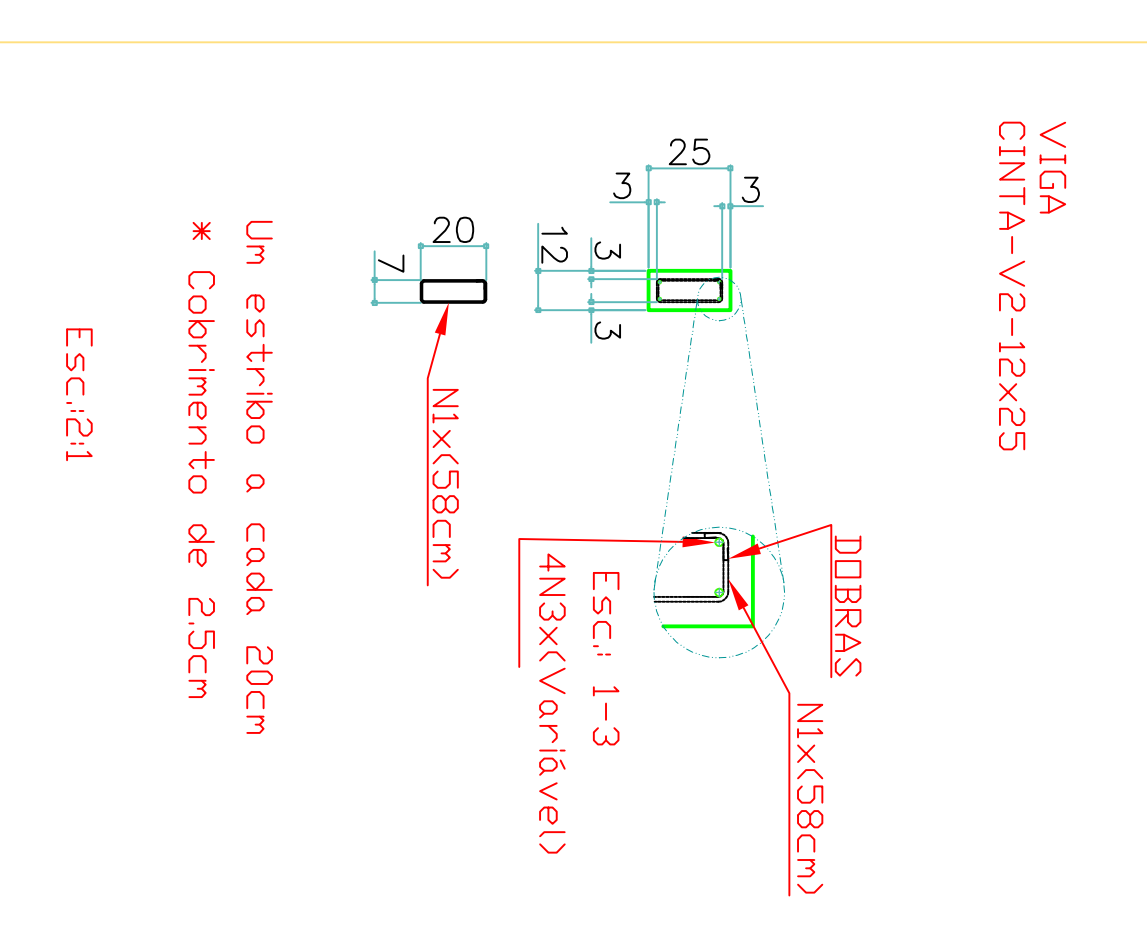
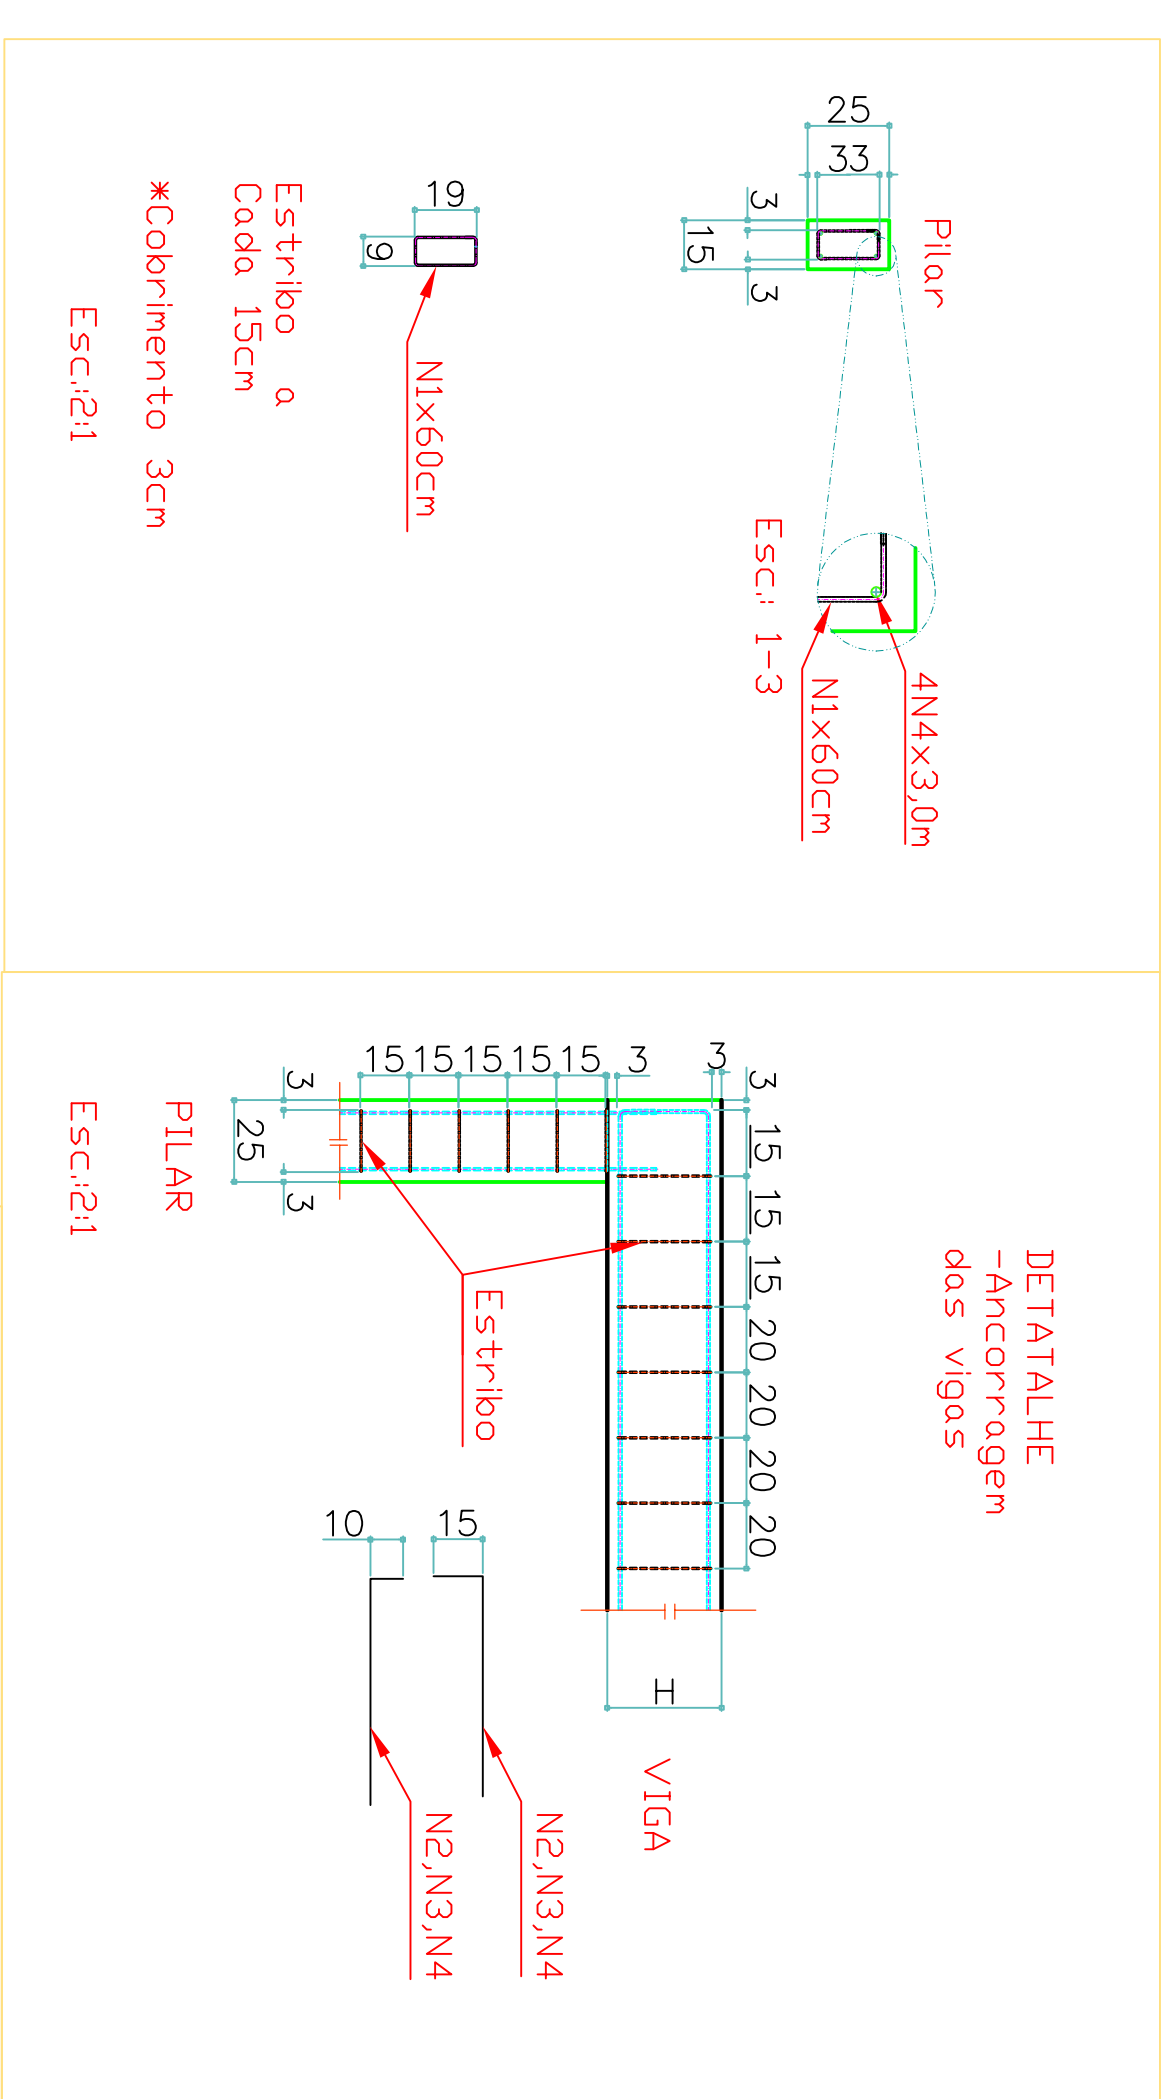
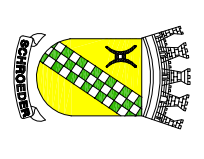


Tabela de Armadura mm		Volume de Concreto m³	
NOME	DIAMETRO	Pilares	2,50m³
N1	5,0	Vigas Cintas	5,28m³
N2	6,3	Loças	16,50m³
N3	8,0		
N4	10,0		

		TÍTULO: PROJETO ESTRUTURAL POSTO DE SCHROEDER III-MARISOL	
RUA: Alphons Maria Schnatz, Sossego, Schroeder-SC		FOLHA: 2/2	
RESP. TÉCNICO: Adilson Gornack		DATA: setembro/ 2010	
RESP. TÉCNICO: ENG. CIVIL-CREA 027947-3		ESCALA: Indicada	
RESP. TÉCNICO:		DESENHADO: Bachmann	
PREFEITURA MUNICIPAL DE		SCHROEDER	