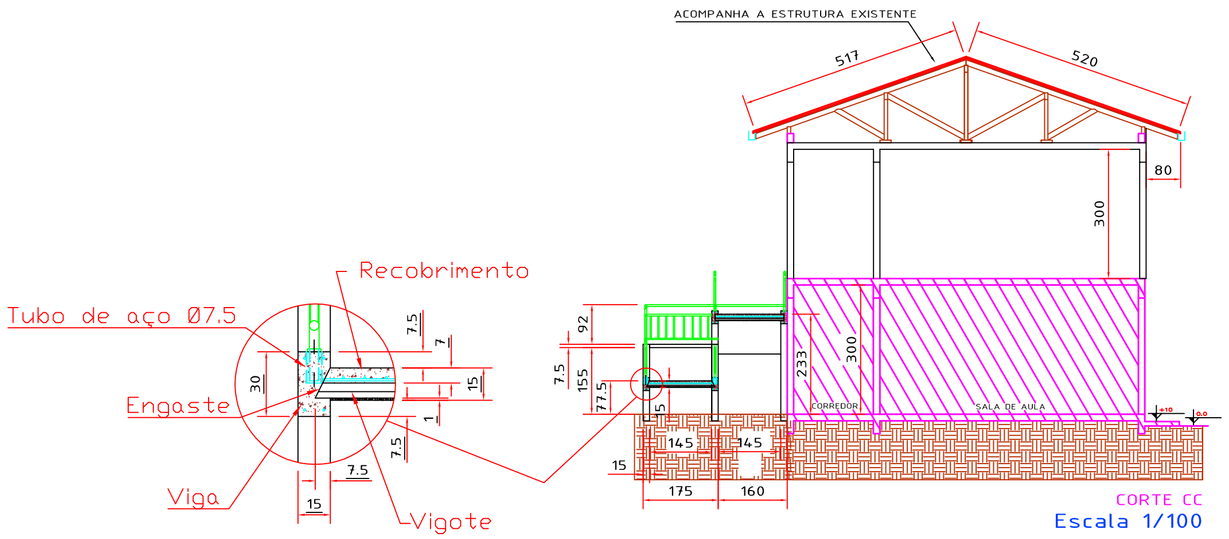

CORTE CC
Escala 1/100

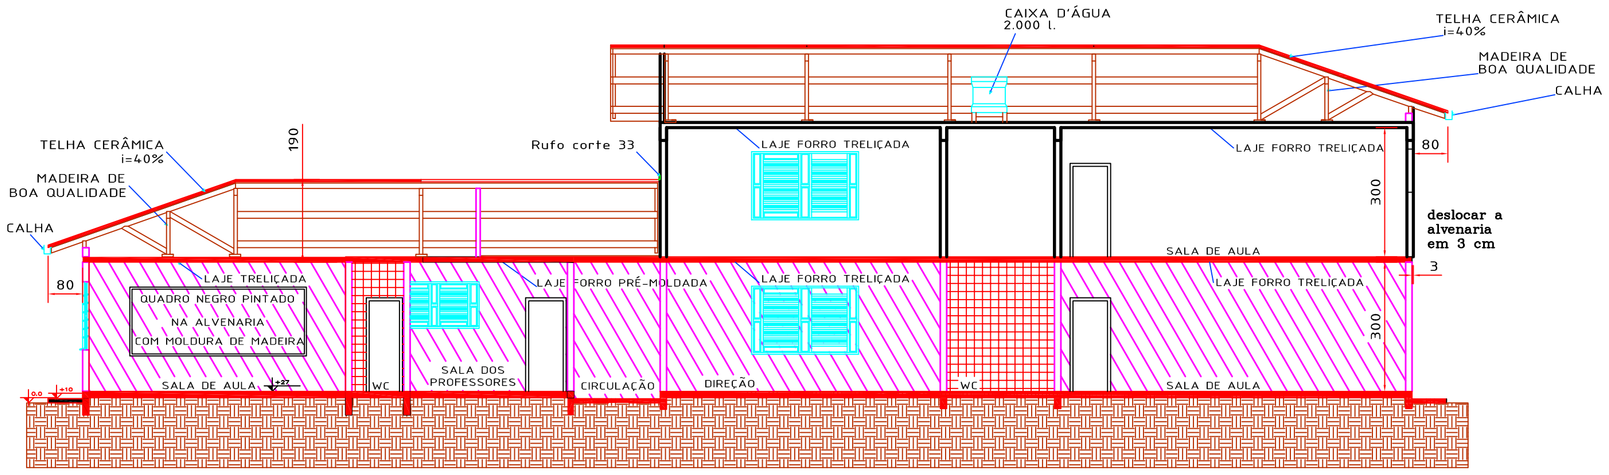

CORTE BB
Escala 1/100

Existente

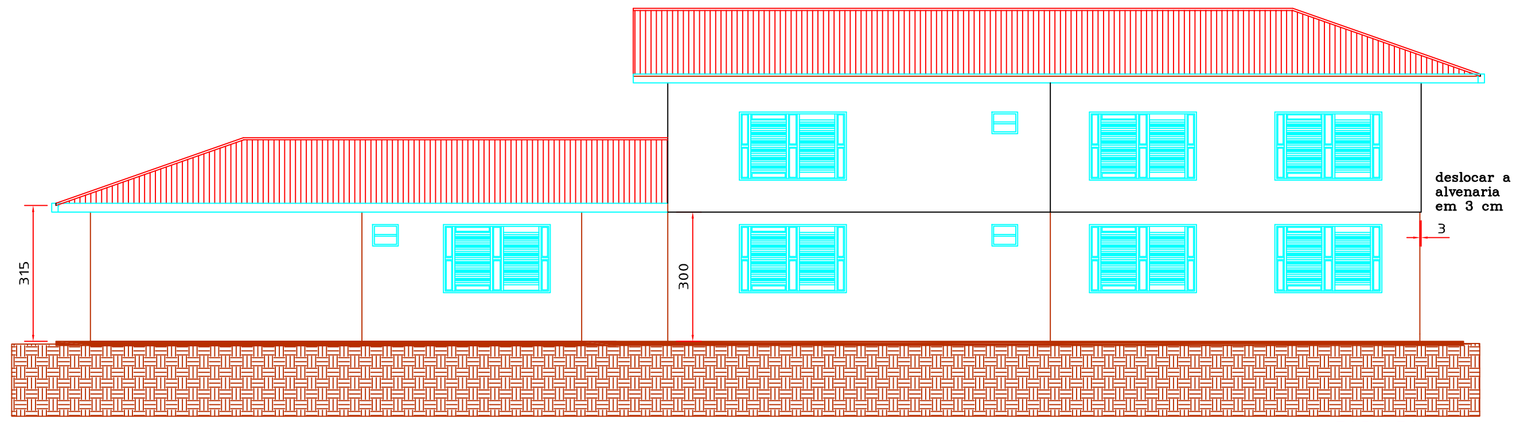

FACHADA
Escala 1/100

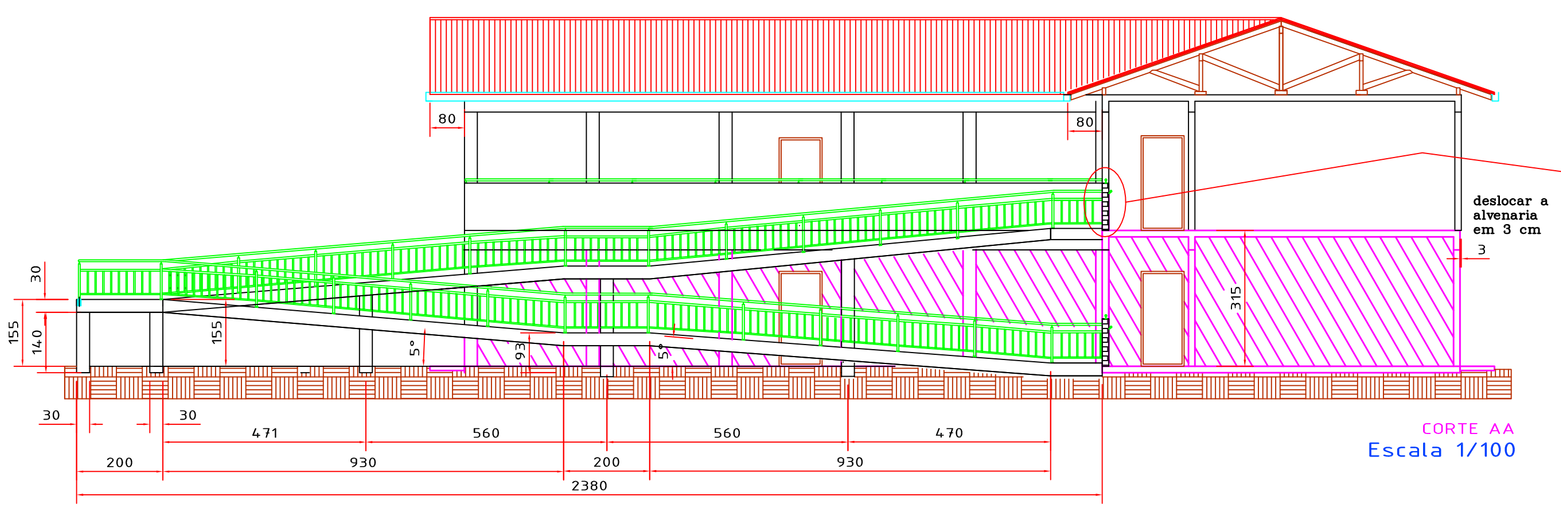

CORTE AA
Escala 1/100

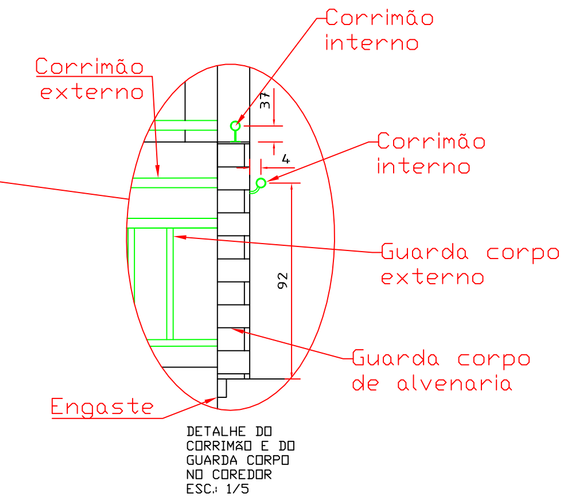

DETALHE DO
CORRIMÃO E DO
GUARDA CORPO
NO COREDOR
ESC.: 1/5

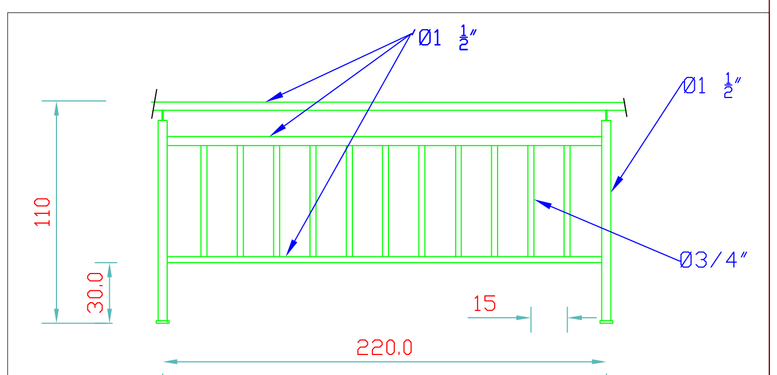

DETALHE DO CORRIMÃO E DO GUARDA CORPO

	TÍTULO: PROJETO AMPLIAÇÃO DA ESCOLA PROF.ª CLARICE LANGE JACOBI	FOLHA: 2/2
		DATA: novenbro/ 2010
		ESCALA: Indicada
		DESENHO: Bachmann
Cortes e fachadas.		
Rua: 569-Erwino Alberto Winter.		
RESP. TÉCNICO:	Adilson Gorniack ENG. CIVIL-CREA 027.947-3	PROPRIETÁRIO
RESP. TÉCNICO:	Waldir Gabriel Reineher ENG. CIVIL-CREA-PR S4 100.000-7	PREFEITURA MUNICIPAL DE SCHROEDER