

LEGENDA ELÉTRICA


Legenda

- Interrupção simples 1 tecla - 1,10m do piso
- Interrupção simples 2 teclas - 1,10m do piso
- Luminária p/ lamp. fluorescente
- Luminária fluorescente
- Quadro de distribuição - sobretipo a 1,50m do piso
- Tomada universal 2P+T a 1,10m do piso
- Tomada universal 2P+T a 0,30m do piso

Rede existente

- 10 A (920 W - 240 V) 1 (Ilum. Sala professores, depósito, wc)
- 10 A (1440 W) 2 (Ilum. Salas de aula)
- 15 A (900 W) 2 (Tomadas Salas de professores)
- 15 A (2100 W) 4 (Tomadas Salas de aula)
- 25 A (1120 W) 2 (Ilum. do banheiro e Salas de aula)
- 25 A (1100 W) 6 (Tomadas do banheiro e Salas de aula)
- 25 A (RESERVA)
- 25 A (RESERVA)
- 25 A (RESERVA)
- 25 A (RESERVA)
- 25 A (RESERVA)
- 25 A (RESERVA)

Lampada fluorescente 2x40w - 26 p/ç
 Lampada fluorescente 25w - 02 p/ç
 Interruptor 2 teclas - 05 p/ç
 Interruptor 1 tecla - 02 p/ç
 Tomadas 2P+T - 20 p/ç
 Cabos elétricos Ø25mm (fase, neutro e terra) - 510,10m
 Cabos elétricos Ø10,00mm (fase, neutro e terra) - 45,30m

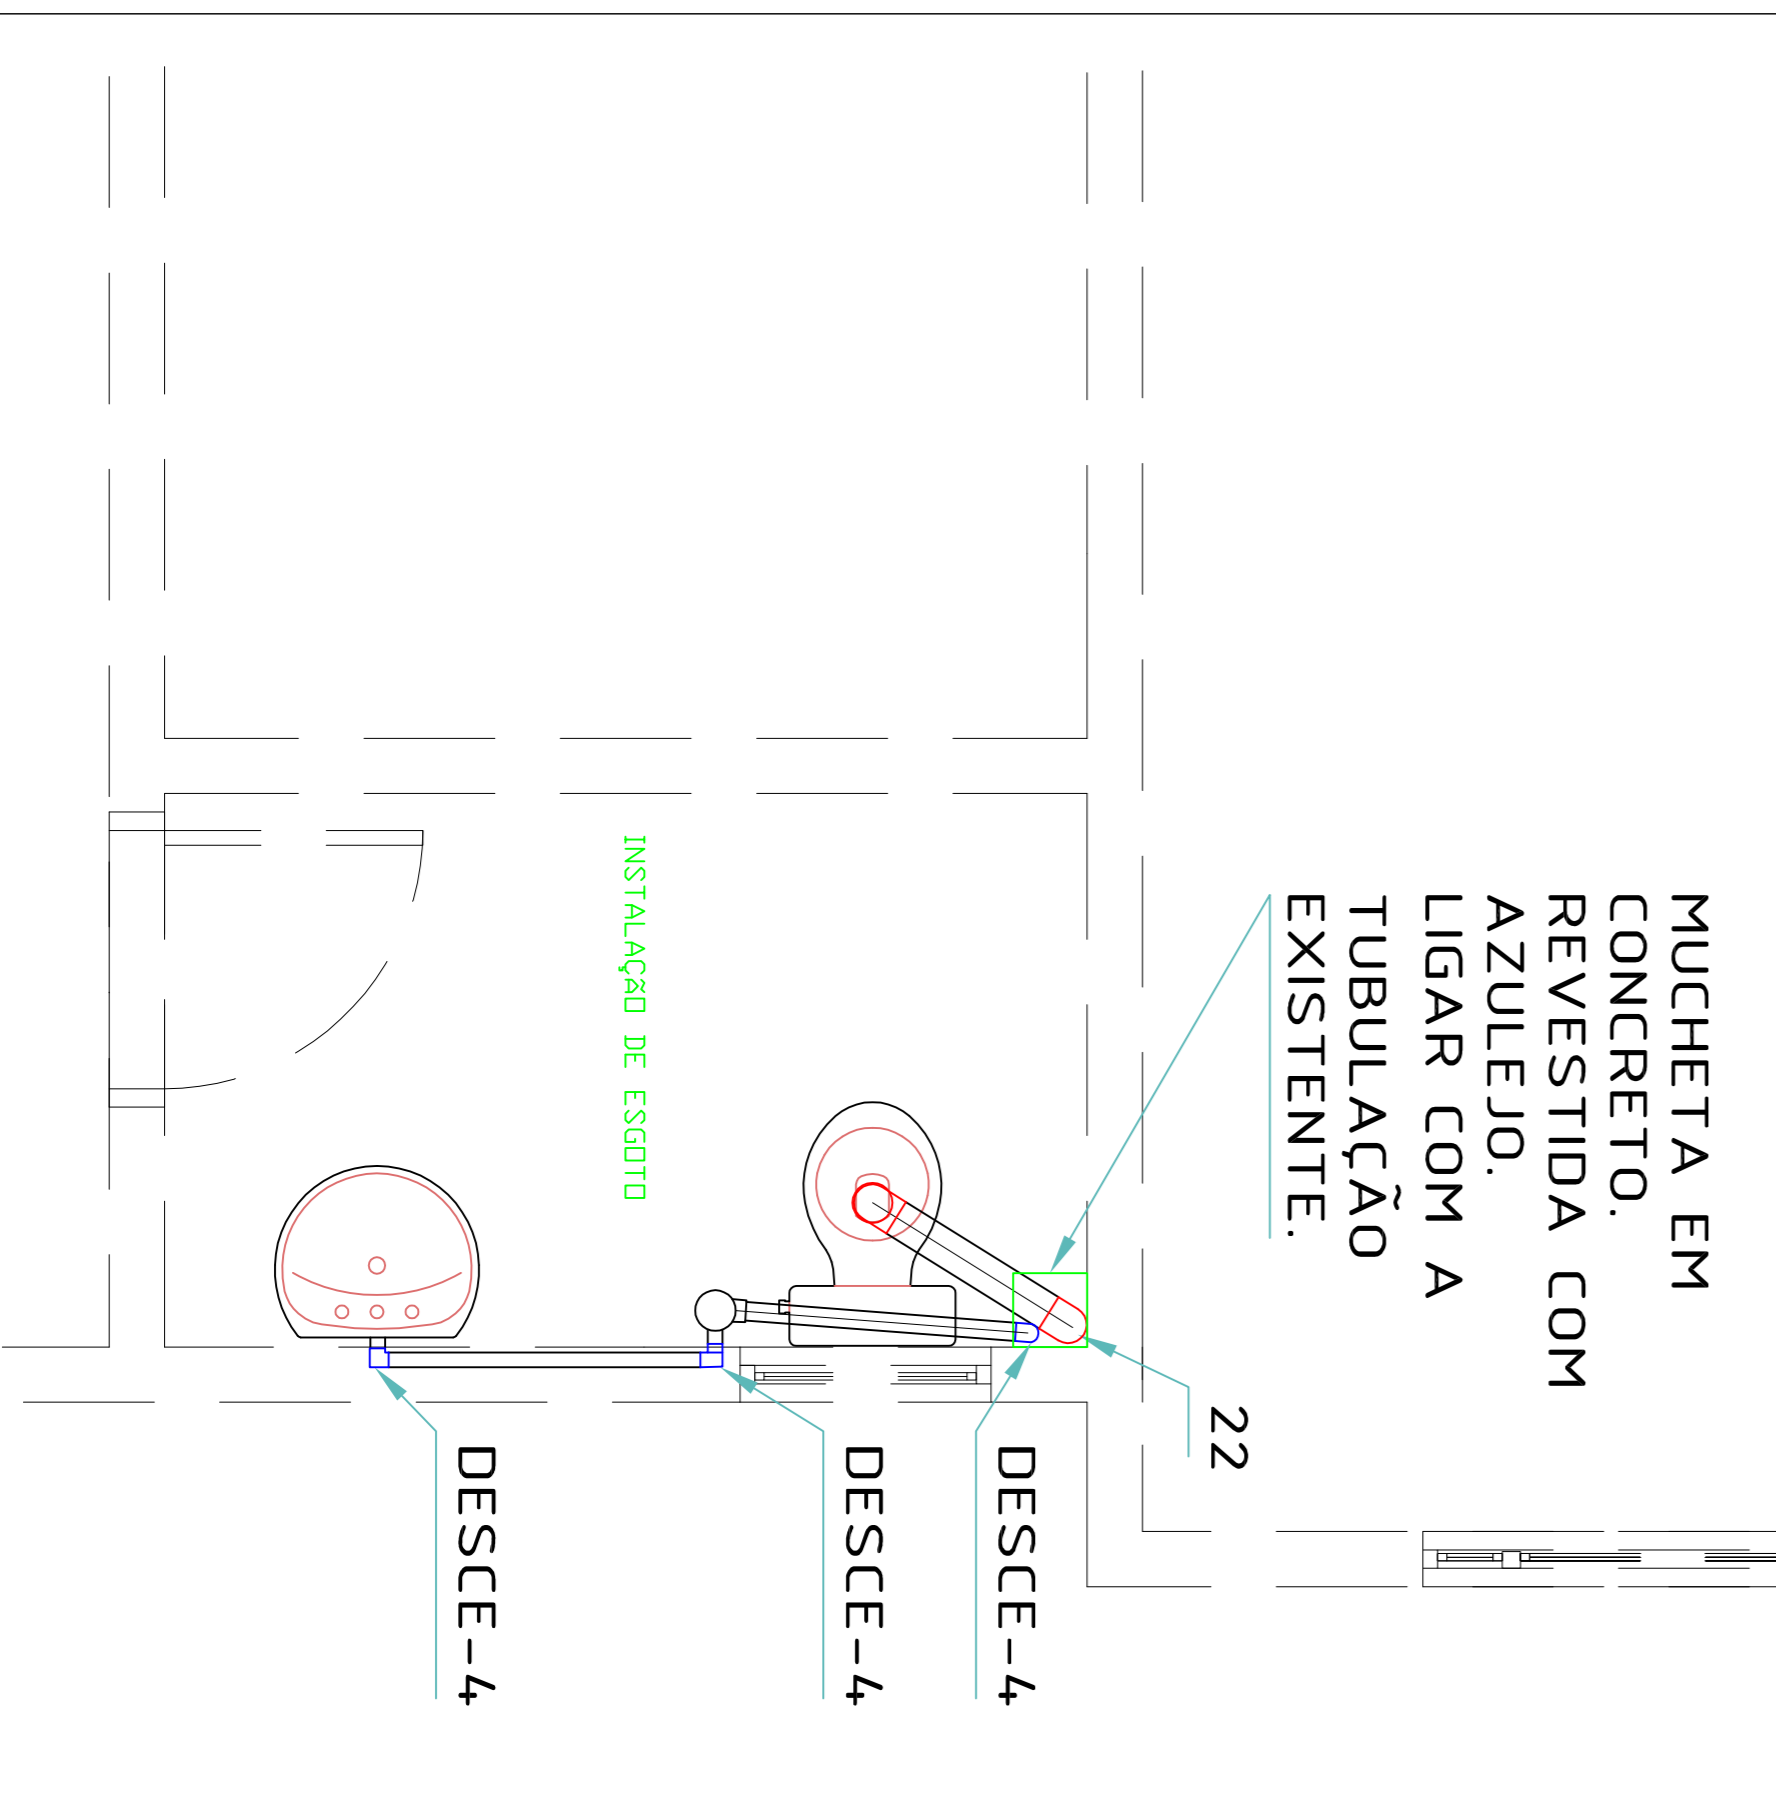

MUCHETA EM CONCRETO. REVESTIDA COM AZULEJO. LIGAR COM A TUBULAÇÃO EXISTENTE.



CAIXAS DE DIREÇÃO, CAIXA DE GORDURA, FOSSA E FILTRO

N°	NOME	DIMENSÕES	QDADE	MATERIAL
CS	CAIXA SIFONADA 100x140x50	100-140-50	12	PVC

TUBOS E CONEXÕES

PEÇA	N°	NOME	DIÂMETRO	QDADE	MATERIAL
1	4	JOELHO 45°	40	01	PVC
2	4	JOELHO 90°	40	03	PVC
3	5	JOELHO 90°	50	02	PVC
4	14	LUVA SIMPLES SÉRIE NORMAL	50	01	PVC
5	15	LUVA SIMPLES SÉRIE NORMAL	100	02	PVC
6	18	TUBO R SÉRIE 3 m	40	01	PVC
7	19	TUBO R SÉRIE 3 m	50	03	PVC
8	20	TUBO R SÉRIE 6 m	100	01	PVC
9	21	SIFÃO FLEXÍVEL	40	13	PVC
10	22	CURVA 90°	100	03	PVC
11	27	ADAPTADOR PARA VASO SANITÁRIO	100	01	PVC

INSTALAÇÃO DE ESGOTO

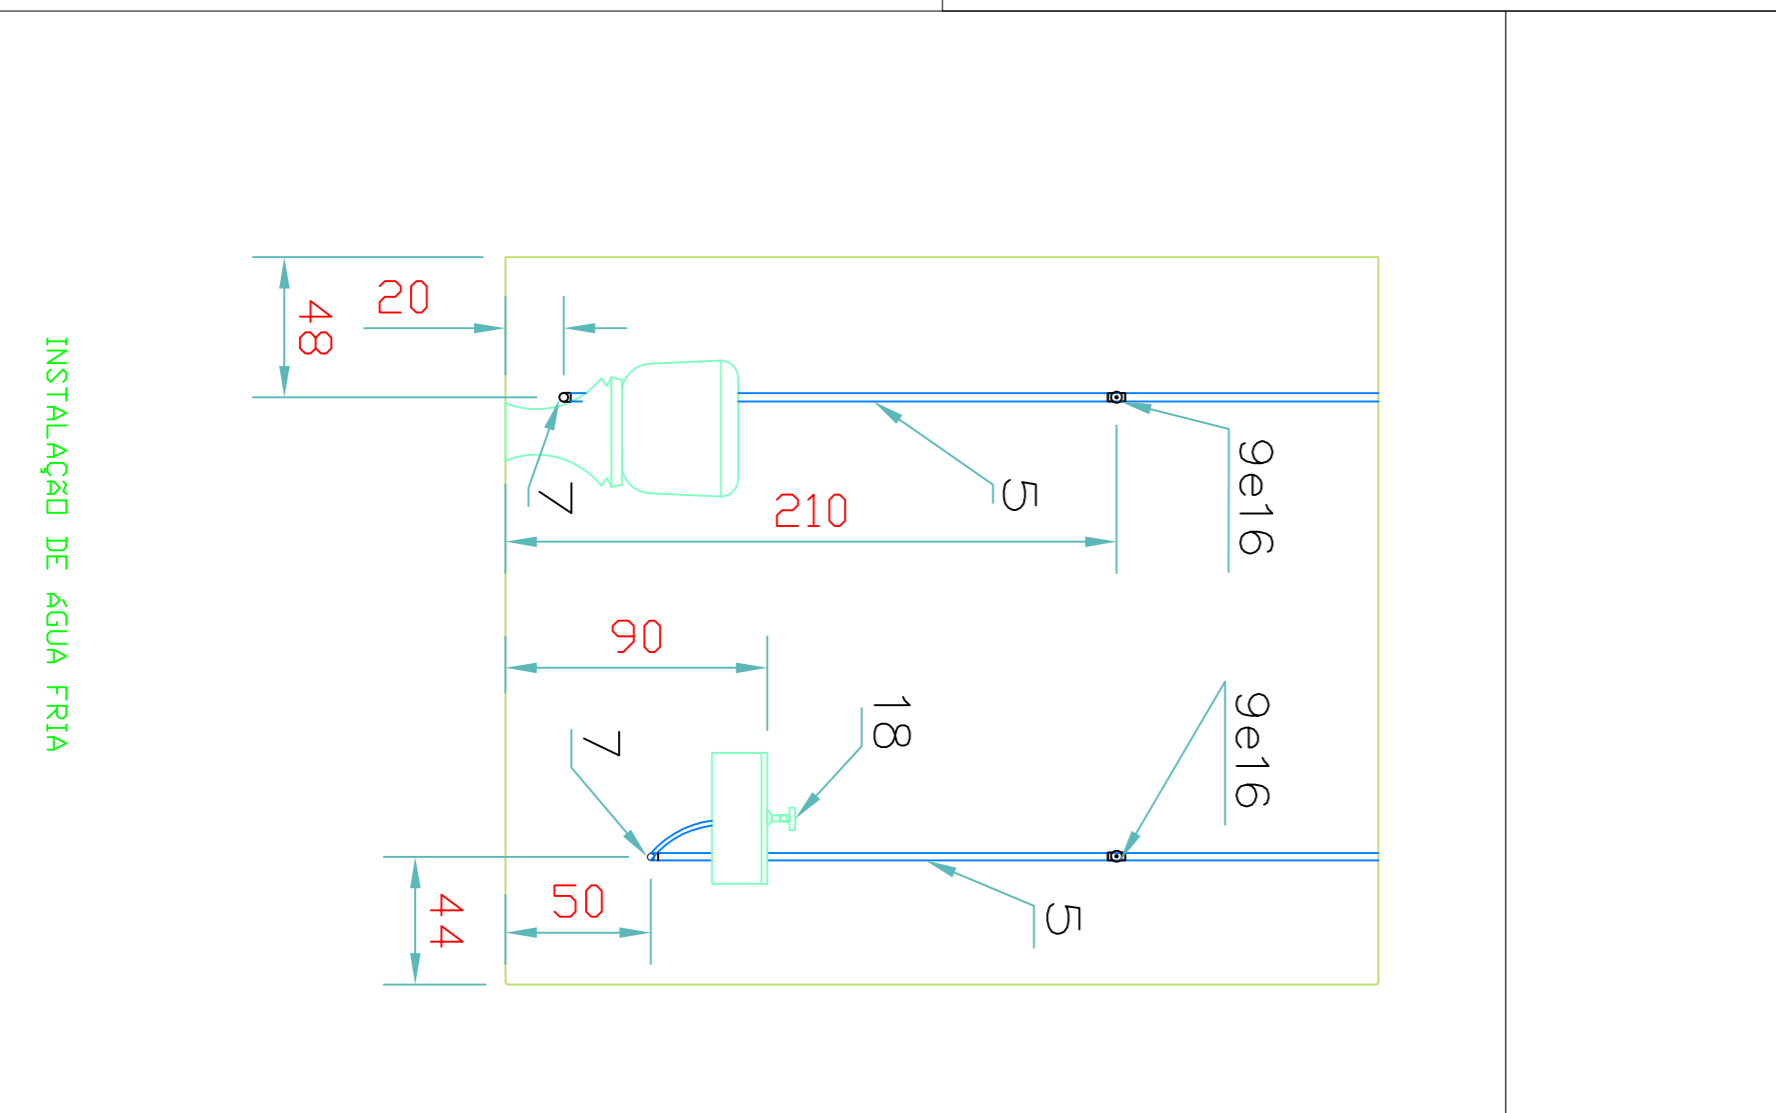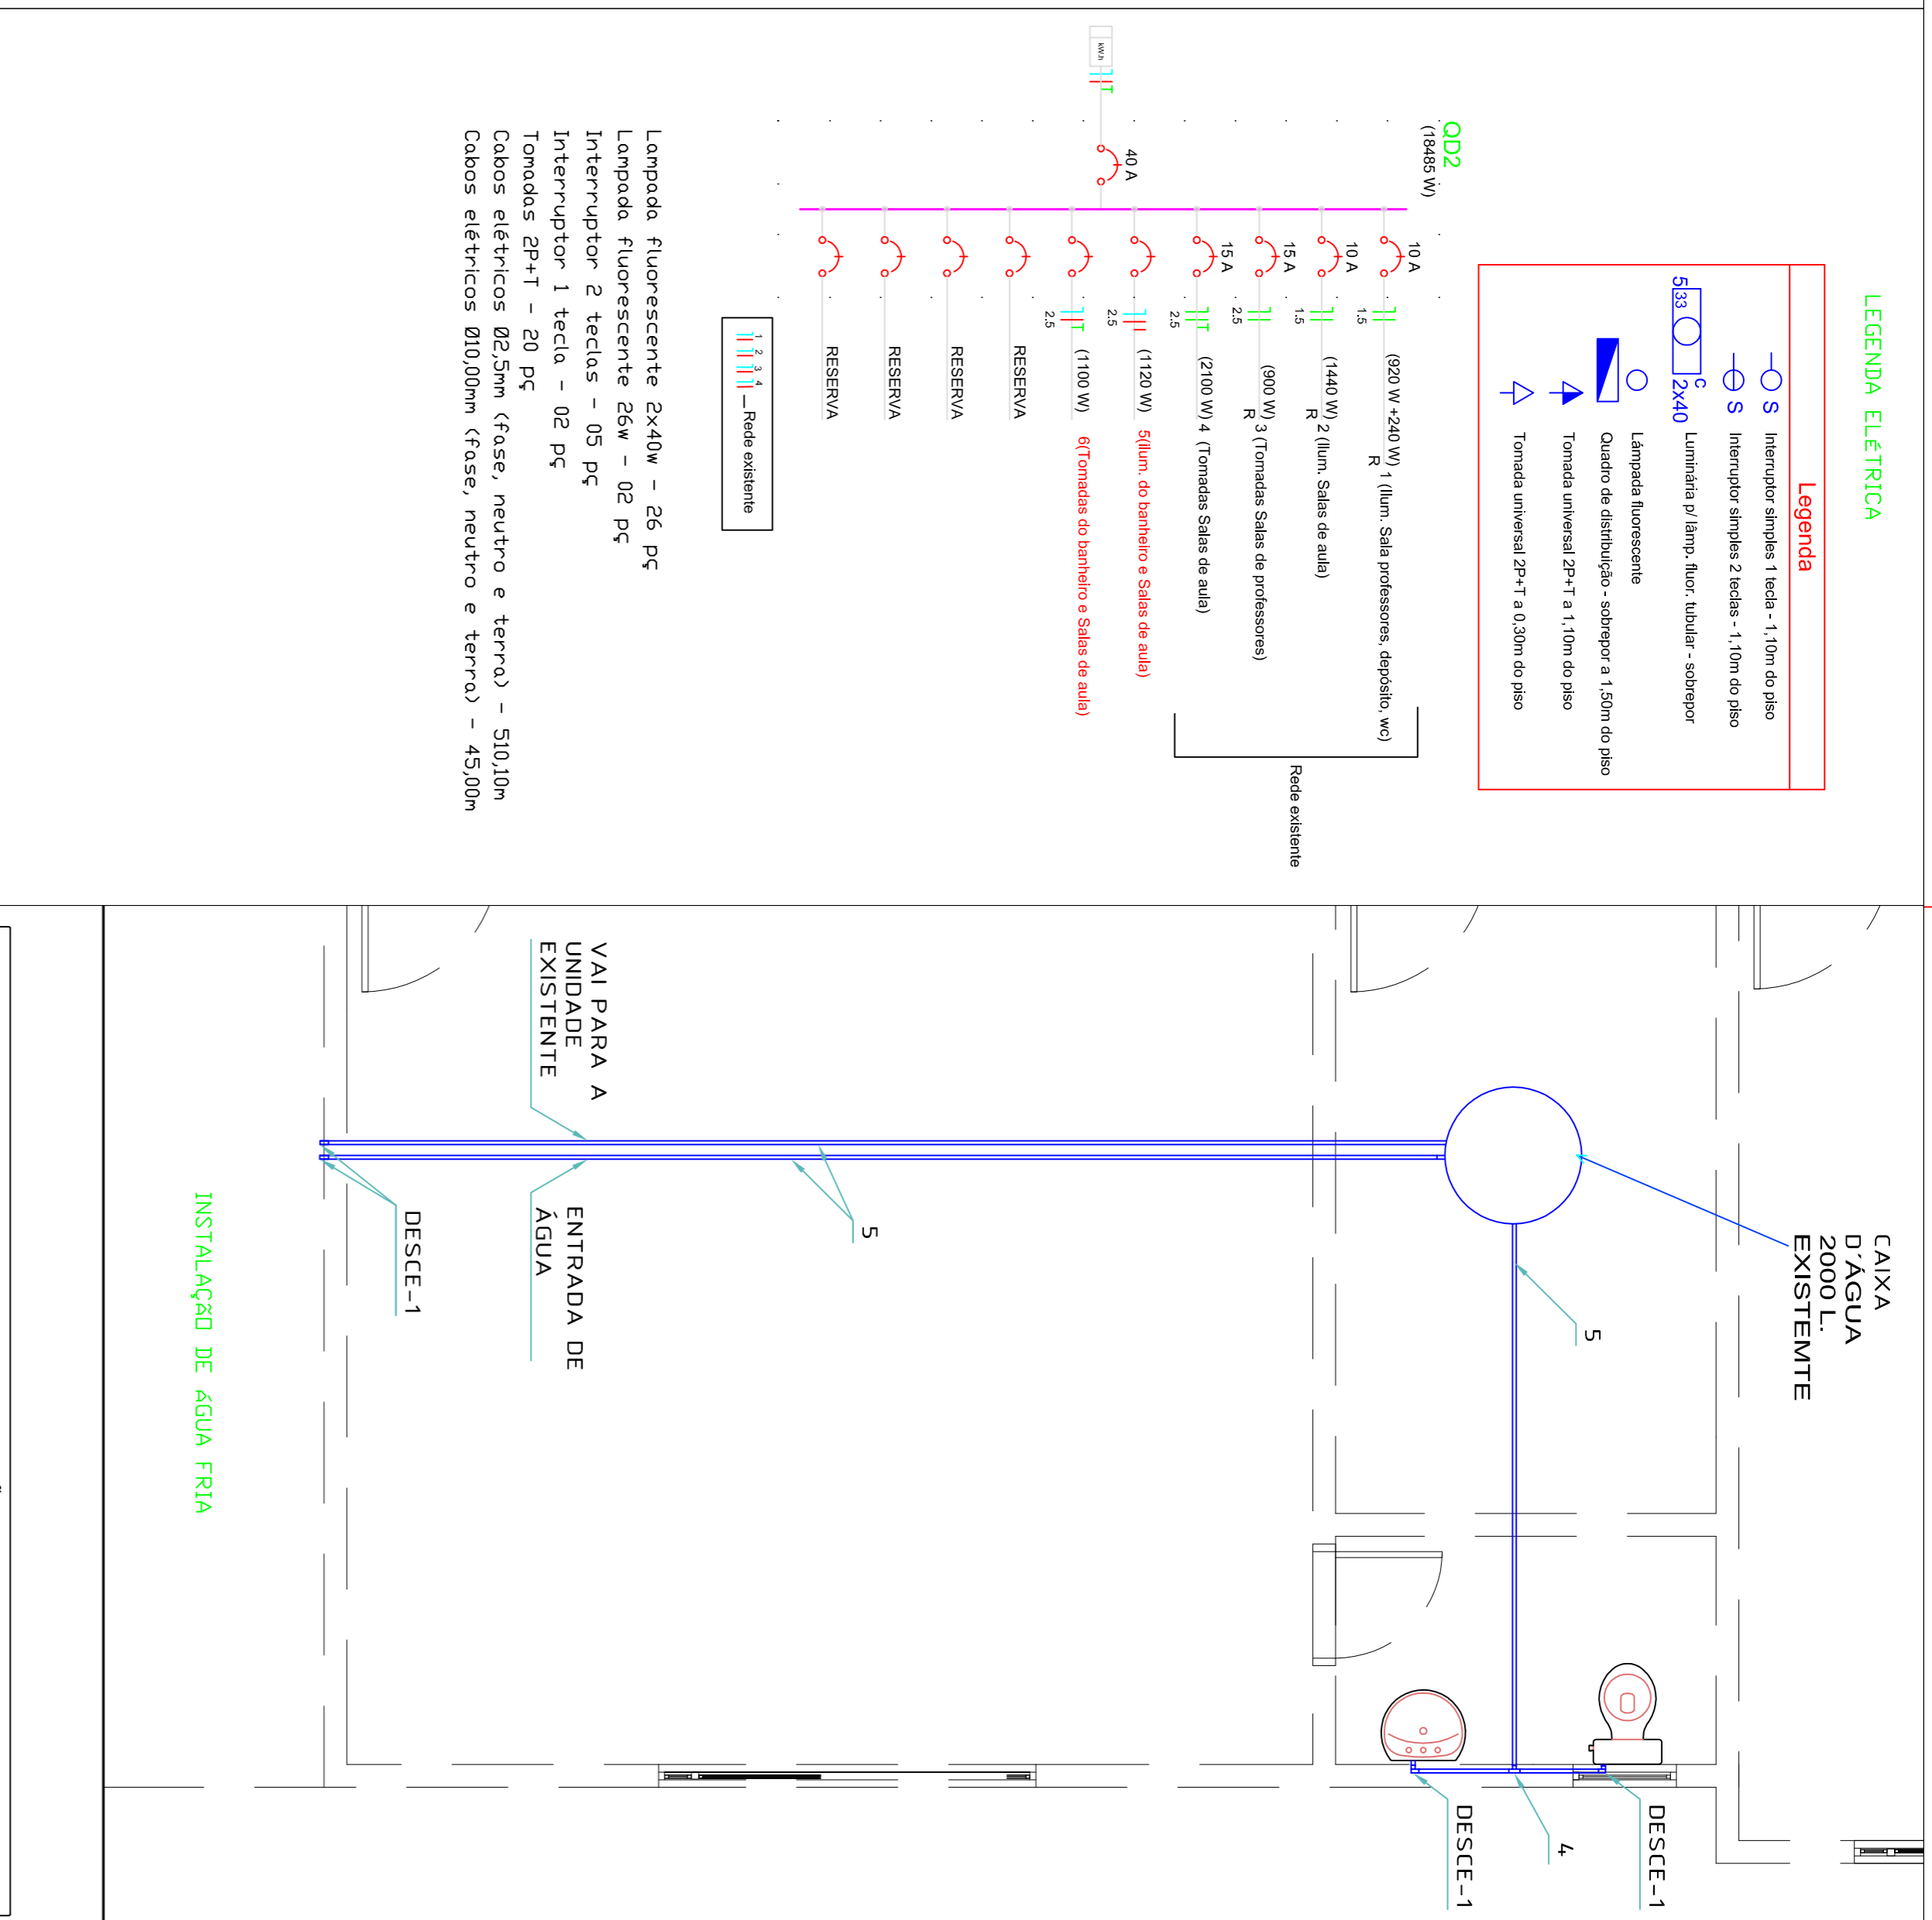

TUBOS E CONEXÕES

N°	NOME	DIÂMETRO	QDADE	MATERIAL
1	JOELHO 90° SOLDÁVEL	25	06	PVC
2	TE SOLDÁVEL	25	01	PVC
3	TUBO SOLDÁVEL MARROM 6m	25	05	PVC
4	JOELHO 90° SOLDÁVEL E COM BUCHA DE LATAO	25	02	PVC
5	REGISTRO DE GAVETA CANOPLA METALICO	25	02	PVC
6	ADAPTADOR CURVO Ø25mmx3/4" BOLA E ROSCA Ø1/2"	04	04	PVC
7	ENGATE FLEXÍVEL PLÁSTICO	17	02	PVC
8	TORNEIRA METALICA P/ LAVATORIO	18	01	METAL

TÍTULO: PROJETO AMPLIAÇÃO DA ESCOLA PROF.ª CLARICE LANGE JACOB

PROJETO elétrico, hidráulico e sanitário.

Rua: 569-Erwin Alberto Winter.

RESP. TÉCNICO: Adilson Gornjack
 ENG. CIVIL-GRETA 027/947-3

PROPRIETÁRIO: PREFEITURA MUNICIPAL DE SCHROEDER

RESP. TÉCNICO: PREFEITURA MUNICIPAL DE SCHROEDER

FOLHA: 1/1
DATA: novembro/ 2010
ESCALA: Indicação
DESENHO: Bachmann