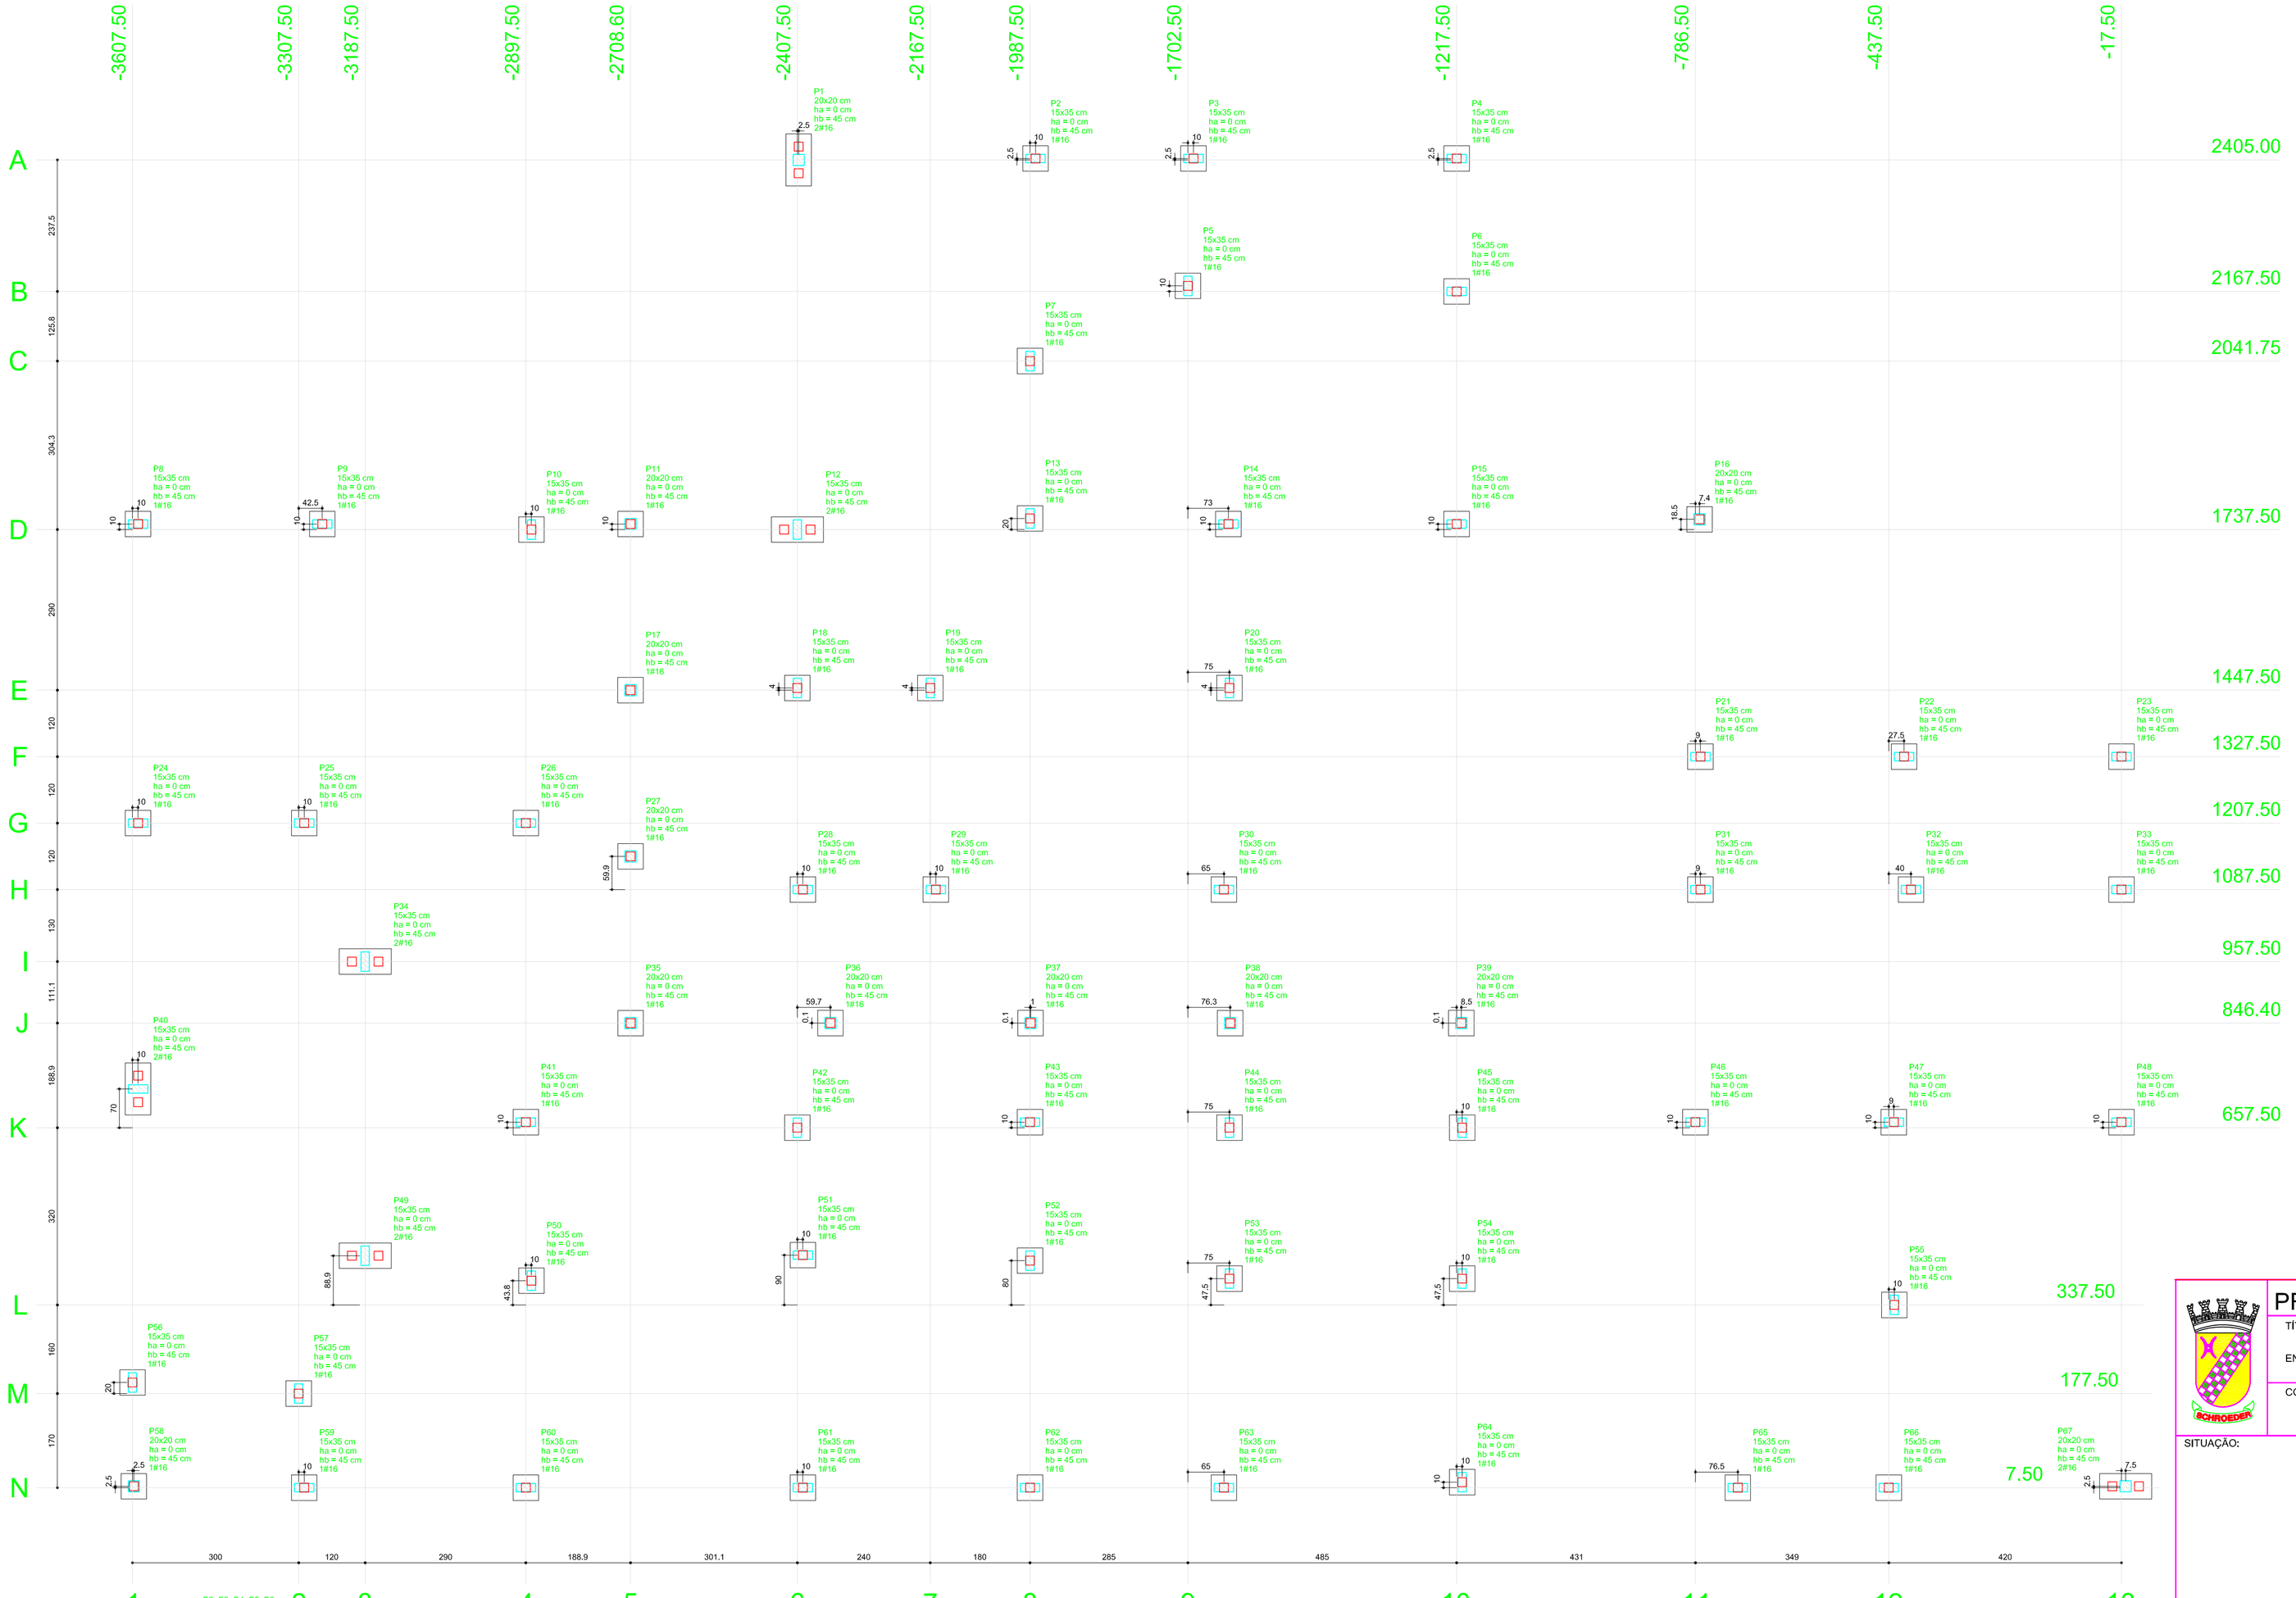

Legenda dos blocos
escala 1:25

Planta de locação
escala 1:75

Nome	Seção (cm)	Pilar X (cm)	Pilar Y (cm)	Carga Máx. (tf)	Carga Mín. (tf)	Fundação Lado B (cm)	Fundação Lado H (cm)	Fundação h0 / ha (cm)	Fundação h1 / hb (cm)	Bloco ne	Bloco de (cm)	Bloco ca (cm)
P1	20x20	-2405.00	2405.00	4.0	3.9	94	46	0	45	2	16	-30
P2	15x35	-1977.50	2407.50	6.2	5.6	46	46	0	45	1	16	-30
P3	15x35	-1692.50	2407.50	7.3	6.4	46	46	0	45	1	16	-30
P4	15x35	-1217.50	2407.50	3.9	3.5	46	46	0	45	1	16	-30
P5	15x35	-1702.50	2177.50	6.3	5.5	46	46	0	45	1	16	-30
P6	15x35	-1217.50	2167.50	9.9	8.9	46	46	0	45	1	16	-30
P7	15x35	-1987.50	2041.75	5.3	5.2	46	46	0	45	1	16	-30
P8	15x35	-3597.50	1747.50	7.3	6.8	46	46	0	45	1	16	-30
P9	15x35	-3265.00	1747.50	7.1	6.2	46	46	0	45	1	16	-30
P10	20x20	-2887.50	1737.50	6.8	6.0	46	46	0	45	1	16	-30
P11	20x20	-2708.50	1747.50	0.9	0.7	46	46	0	45	1	16	-30
P12	15x35	-2407.50	1737.50	7.8	7.4	94	46	0	45	2	16	-30
P13	15x35	-1987.50	1757.50	8.8	7.7	46	46	0	45	1	16	-30
P14	15x35	-1629.50	1747.50	9.3	8.0	46	46	0	45	1	16	-30
P15	15x35	-1217.50	1747.50	7.5	7.0	46	46	0	45	1	16	-30
P16	20x20	-779.10	1756.00	2.8	2.7	46	46	0	45	1	16	-30
P17	20x20	-2708.60	1447.50	2.3	2.0	46	46	0	45	1	16	-30
P18	15x35	-2407.50	1451.50	3.2	3.0	46	46	0	45	1	16	-30
P19	15x35	-2167.50	1451.50	10.5	8.4	46	46	0	45	1	16	-30
P20	15x35	-1627.50	1451.50	6.1	5.2	46	46	0	45	1	16	-30
P21	15x35	-777.50	1327.50	5.0	4.7	46	46	0	45	1	16	-30
P22	15x35	-410.00	1327.50	4.7	4.3	46	46	0	45	1	16	-30
P23	15x35	-17.50	1327.50	3.3	3.1	46	46	0	45	1	16	-30
P24	15x35	-3597.50	1207.50	11.4	10.4	46	46	0	45	1	16	-30
P25	15x35	-3297.50	1207.50	11.9	9.7	46	46	0	45	1	16	-30
P26	15x35	-2897.50	1207.50	12.8	11.0	46	46	0	45	1	16	-30
P27	20x20	-2708.50	1147.40	2.4	2.0	46	46	0	45	1	16	-30
P28	15x35	-2397.50	1087.50	3.4	3.2	46	46	0	45	1	16	-30
P29	15x35	-2157.50	1087.50	7.9	7.0	46	46	0	45	1	16	-30
P30	15x35	-1637.50	1087.50	6.1	5.6	46	46	0	45	1	16	-30
P31	15x35	-777.50	1087.50	7.7	6.7	46	46	0	45	1	16	-30
P32	15x35	-397.50	1087.50	9.7	7.8	46	46	0	45	1	16	-30
P33	15x35	-17.50	1087.50	7.0	6.1	46	46	0	45	1	16	-30
P34	15x35	-3187.50	957.50	13.8	12.4	94	46	0	45	2	16	-30
P35	20x20	-2708.50	846.40	2.7	2.3	46	46	0	45	1	16	-30
P36	20x20	-2347.80	846.50	2.8	2.3	46	46	0	45	1	16	-30
P37	20x20	-1986.50	846.50	2.7	2.3	46	46	0	45	1	16	-30
P38	20x20	-1626.25	846.40	1.8	1.7	46	46	0	45	1	16	-30
P39	20x20	-1209.05	846.50	0.6	0.5	46	46	0	45	1	16	-30
P40	15x35	-3597.50	727.50	11.4	10.4	94	46	0	45	2	16	-30
P41	15x35	-2897.50	667.50	10.5	9.3	46	46	0	45	1	16	-30
P42	15x35	-2407.50	657.50	5.6	4.8	46	46	0	45	1	16	-30
P43	15x35	-1987.50	667.50	7.6	6.7	46	46	0	45	1	16	-30
P44	15x35	-1627.50	657.50	5.7	5.3	46	46	0	45	1	16	-30
P45	15x35	-1207.50	657.50	8.6	7.7	46	46	0	45	1	16	-30
P46	15x35	-786.50	667.50	12.6	10.7	46	46	0	45	1	16	-30
P47	15x35	-428.50	667.50	8.7	7.4	46	46	0	45	1	16	-30
P48	15x35	-17.50	667.50	8.4	8.0	46	46	0	45	1	16	-30
P49	15x35	-3187.50	426.35	12.9	10.6	94	46	0	45	2	16	-30
P50	15x35	-2887.50	381.25	8.3	6.9	46	46	0	45	1	16	-30
P51	15x35	-2397.50	427.50	13.1	11.0	46	46	0	45	1	16	-30
P52	15x35	-1987.50	417.50	11.1	9.5	46	46	0	45	1	16	-30
P53	15x35	-1627.50	385.00	6.6	5.8	46	46	0	45	1	16	-30
P54	15x35	-1207.50	385.00	3.3	3.2	46	46	0	45	1	16	-30
P55	15x35	-427.50	337.50	5.6	5.4	46	46	0	45	1	16	-30
P56	15x35	-3607.50	197.50	7.9	7.2	46	46	0	45	1	16	-30
P57	15x35	-3307.50	177.50	7.3	6.5	46	46	0	45	1	16	-30
P58	20x20	-3605.00	10.00	1.2	1.1	46	46	0	45	1	16	-30
P59	15x35	-3297.50	7.50	5.5	5.0	46	46	0	45	1	16	-30
P60	15x35	-2897.50	7.50	7.7	7.0	46	46	0	45	1	16	-30
P61	15x35	-2397.50	7.50	7.8	7.0	46	46	0	45	1	16	-30
P62	15x35	-1987.50	7.50	8.2	7.4	46	46	0	45	1	16	-30
P63	15x35	-1637.50	7.50	4.8	4.3	46	46	0	45	1	16	-30
P64	15x35	-1207.50	17.50	7.3	6.4	46	46	0	45	1	16	-30
P65	15x35	-710.00	7.50	10.6	9.0	46	46	0	45	1	16	-30
P66	15x35	-437.50	7.50	5.0	4.6	46	46	0	45	1	16	-30
P67	20x20	-10.00	10.00	4.1	4.0	94	46	0	45	2	16	-30

Estacas	
de (cm)	Quantidade
16	73

PROJETO FUNDAÇÕES

FOLHA: 01/03

TÍTULO: CRECHE TIPO C

DATA: DEZ/2009

ENDEREÇO: RUA GUARAMIRIM

ESCALA: Indicada

CONTEUDO: PLANTA DE LOCAÇÃO

DESENHO:

SITUAÇÃO:

QUADRO DE ÁREAS:

PROPRIETÁRIO:

PREFEITURA MUNICIPAL DE SCHROEDER

RESP. TÉCNICO:

SAÚDE:

PREFEITURA: