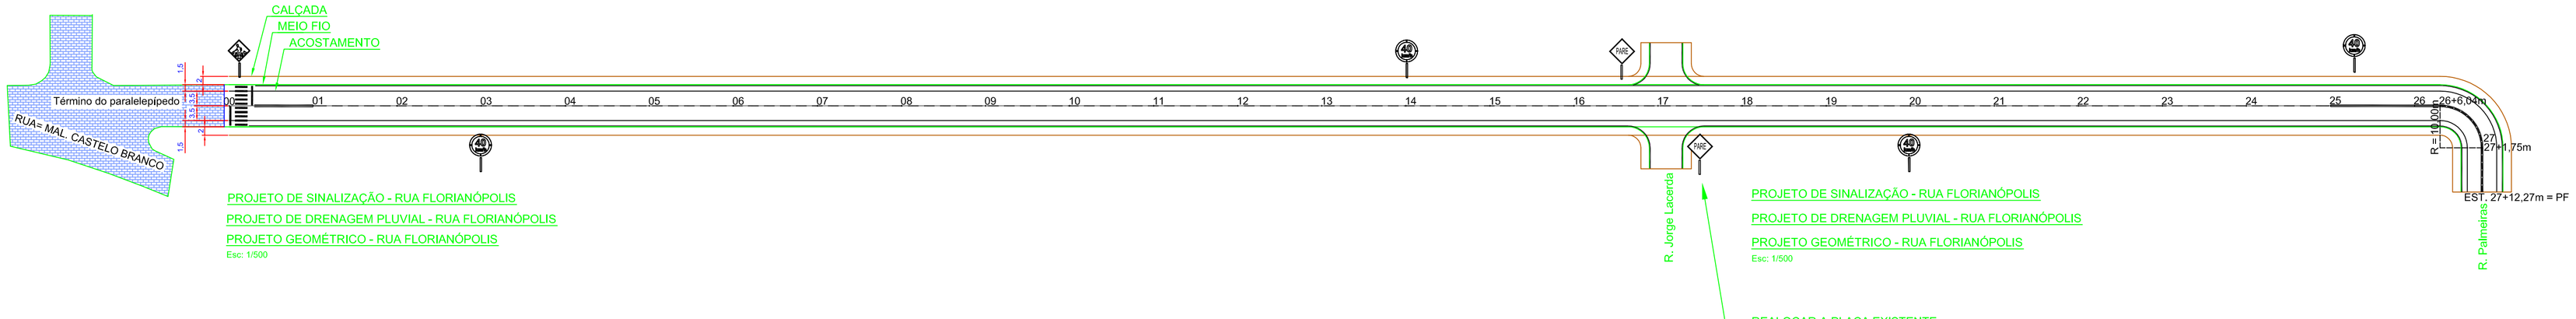

INÍCIO DA RUA

INÍCIO DA RUA - OPP

VISTA PARCIAL DA RUA - EST. 05 P/ 26

CRUZAMENTO COM A RUA JORGE LACERDA - EST. 15 P/ 17

FIM DA RUA - EST. 24 P/ 27

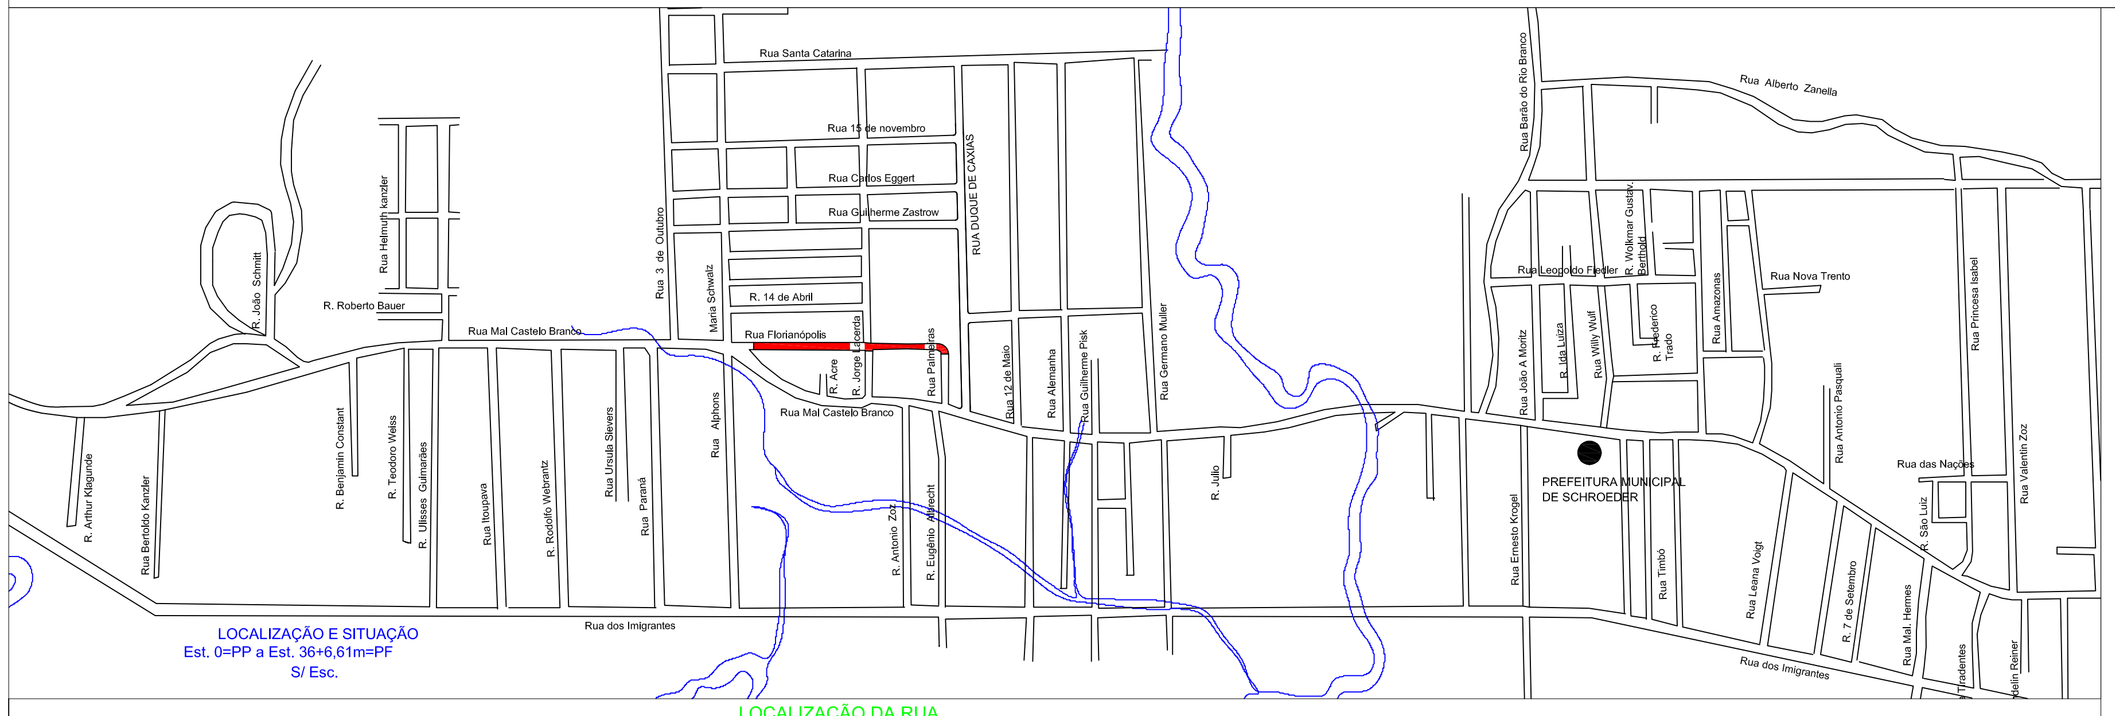

LOCALIZAÇÃO E SITUAÇÃO
Est. 0=PP a Est. 36+6,61m=PF
S/ Esc.

LOCALIZAÇÃO DA RUA

FOTO DE SATÉLITE DA ÁREA - RUA EM DESTAQUE

DEMONSTRATIVO DE ÁREAS

- ÁREA DE PAVIMENTAÇÃO = 5.522,70 m²
- ÁREA DE PISTA = 3.865,89 m²
- ÁREA DE ACOSTAMENTO = 1.656,81 m²

CONVENÇÕES

- Edificação
- Alinhamento Predial
- Tubulação Existente
- Tubulação a implantar
- Meio-Fio
- Limite asfalto
- Calçada
- Muro
- Meia Calha
- CL Caixa de ligação
- CC Caixa coletora
- PONTE EXISTENTE
- RN
- RIO
- AMARRACOES

P M S
PREFEITURA MUNICIPAL DE SCHROEDER

QUADRO TÉCNICO:

EXTENSÃO: 552,27 m
LARGURA PISTA ROLAMENTO: 7,0 m
ACOSTAMENTO: 1,5 m CADA LADO

ÁREA PISTA: 3.865,89 m2
Á. ACOSTAMENTO: 1.656,81m2
ÁREA TOTAL A PAVIMENTAR: 5.522,70 m2

TITULO: PAVIMENTAÇÃO ASFÁLTICA RUA FLORIANÓPOLIS

ESPECIFICAÇÃO: PROJETO DE PAVIMENTAÇAO E LOCALIZAÇÃO

TRECHO: A PARTIR DA ESTACA OPP ATÉ ESTACA 27 +12,27m PF

DATA: 28/05/2009

DESENHO: Eng° MARCELO DA SILVA / Des. BACHMANN

FOLHA: 01/03

PROPRIETÁRIO:
PREFEITURA MUNICIPAL DE SCHROEDER
FELIPE VOIGT

RESP. TECNICO PROJETO:
ENG° CIVIL MARCELO DA SILVA
CREA 054.209-1
ENG° CIVIL ADILSON GORNBACK
CREA 027.947-3