


ESTAQUEAMENTO	C O T A S	
	Cotas do Terreno (mm)	Cota do Projeto (mm)
0+00	4.490	4.629
0+10	4.465	4.595
0+20	4.472	4.561
0+30	4.495	4.527
0+40	4.524	4.493
0+50	4.530	4.459
0+60	4.502	4.425
0+70	4.455	4.391
0+80	4.402	4.357
0+90	4.345	4.323
1+00	4.282	4.288
1+10	4.215	4.254
1+20	4.148	4.220
1+30	4.095	4.186
1+40	4.060	4.170
1+50	4.050	4.180
1+60	4.040	4.217
1+70	4.060	4.281
1+80	4.250	4.471
1+90	4.320	4.571
2+00	4.530	4.671
2+10	4.642	4.771
2+20	4.755	4.869
2+30	4.894	4.957
2+40	5.015	5.033
2+50	5.074	5.084
2+60	5.090	5.091

PERFIL LONGITUDINAL
 Est. 0PP a Est. 13+16,00m=PF
 Esc. Horizontal 1:500
 Esc. Vertical 1:2500

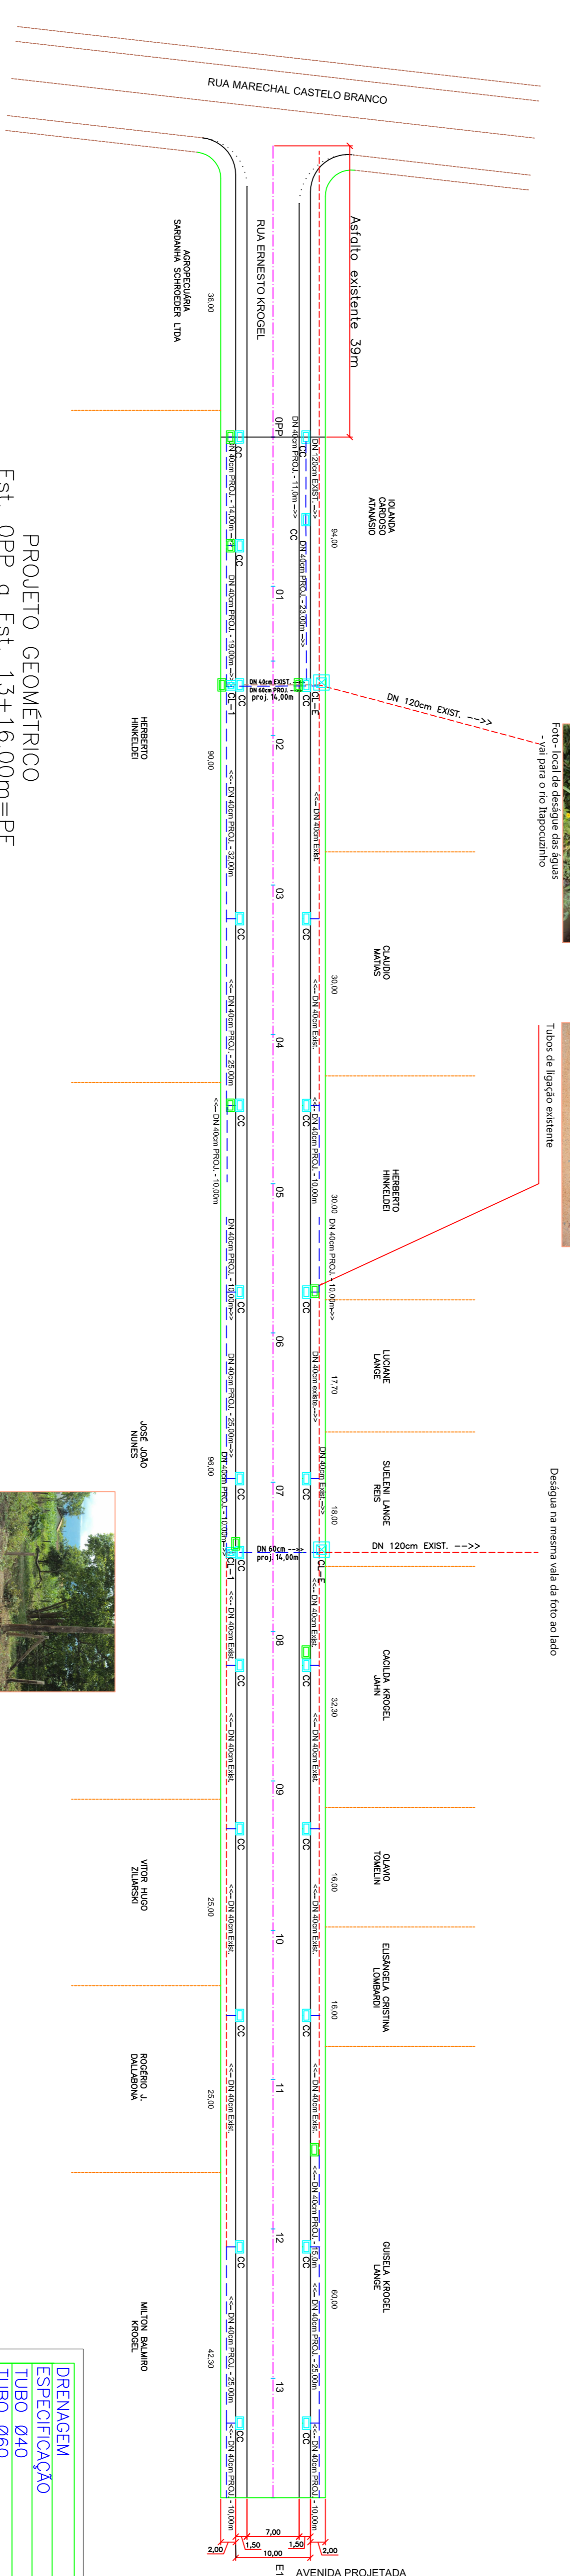

PROJETO GEOMÉTRICO
 Est. 0PP a Est. 13+16,00m=PF
 Esc. 1:500

DRENAGEM	
ESPECIFICAÇÃO	QTD
TUBO Ø40	277,00m
TUBO Ø60	28,00m
TUBO Ø100	0m
CC (CAIXA CAPTAÇÃO)	25un
CL-1 (CAIXA LIGAÇÃO)	02un
CL-E (Caixa ligação especial)	02un

LEGENDA

GREIDE

- Greide
- Perfil da rua existente

ACOSTAMENTO

- Eixo do via
- Estacas a cada 20m
- CC Caixa Coletora Sifonada

OBSERVAÇÕES - DRENAGEM

- Declividade mínima = 1%
- Declividade máxima = 5%
- Cobertura do tubo - mínima = 1,00m

PROJETO GEOMÉTRICO

ESTACIONAMENTO

- Estaca 0PP a Estaca 13+16,00m
- Alinhamento Predial
- Tubulação projetada
- Tubulação Existente
- Meio-fio

CAIXAS DE LIGAÇÃO

- CL-1 - Caixa de ligação
- CL-2 - Caixa de ligação
- CL-E - Caixa de ligação especial

CAIXA COLETORES

- CC - Caixa Coletora Sifonada
- CC - Caixa Coletora Sifonada-existente

ACOSTAMENTO

- Estaca 0PP a Estaca 13+16,00m
- Alinhamento Predial
- Tubulação projetada
- Tubulação Existente
- Meio-fio

P M S

PREFEITURA MUNICIPAL DE SCHROEDER

QUADRO TÉCNICO:

EXTENSAO: 276,00 m

LARGURA PISTA ROLAMENTO: 7,00 m

ACOSTAMENTO: 1,50 m CADA LADO

ÁREA PISTA: 1.932,00 m²

Área Acostamento: 28.800 m²

Área Total a Pavimentar: 2.780,00 m²

PROPRIETÁRIO:

TÍTULO: PAVIMENTAÇÃO ASFÁLTICA

RUA: Ernesto Kroegel

ESPECIFICAÇÃO: SEÇÃO TRANSVERSAL E DISPOSITIVOS DE DRENAGEM

DETALES: - SINALIZAÇÃO VERTICAL - HORIZONTAL

TRECHO: Rua: Ernesto Kroegel - Estaca 0PP a Estaca 13+16,00m

DATA: 26/11/2010

DESENHO: Iceu Bachmann

FOLHA: 02/04

RESPOSTA TÉCNICA PROJETO:

PREFEITURA MUNICIPAL DE SCHROEDER

PREFEITO: FELIPE VOIGT

ENR CIVIL MARCELO DA SILVA

ENR CIVIL ADILSON GONNACK

CREA-SC 54.209-1

CREA-SC 27.947-3