

Esc.: 1/500



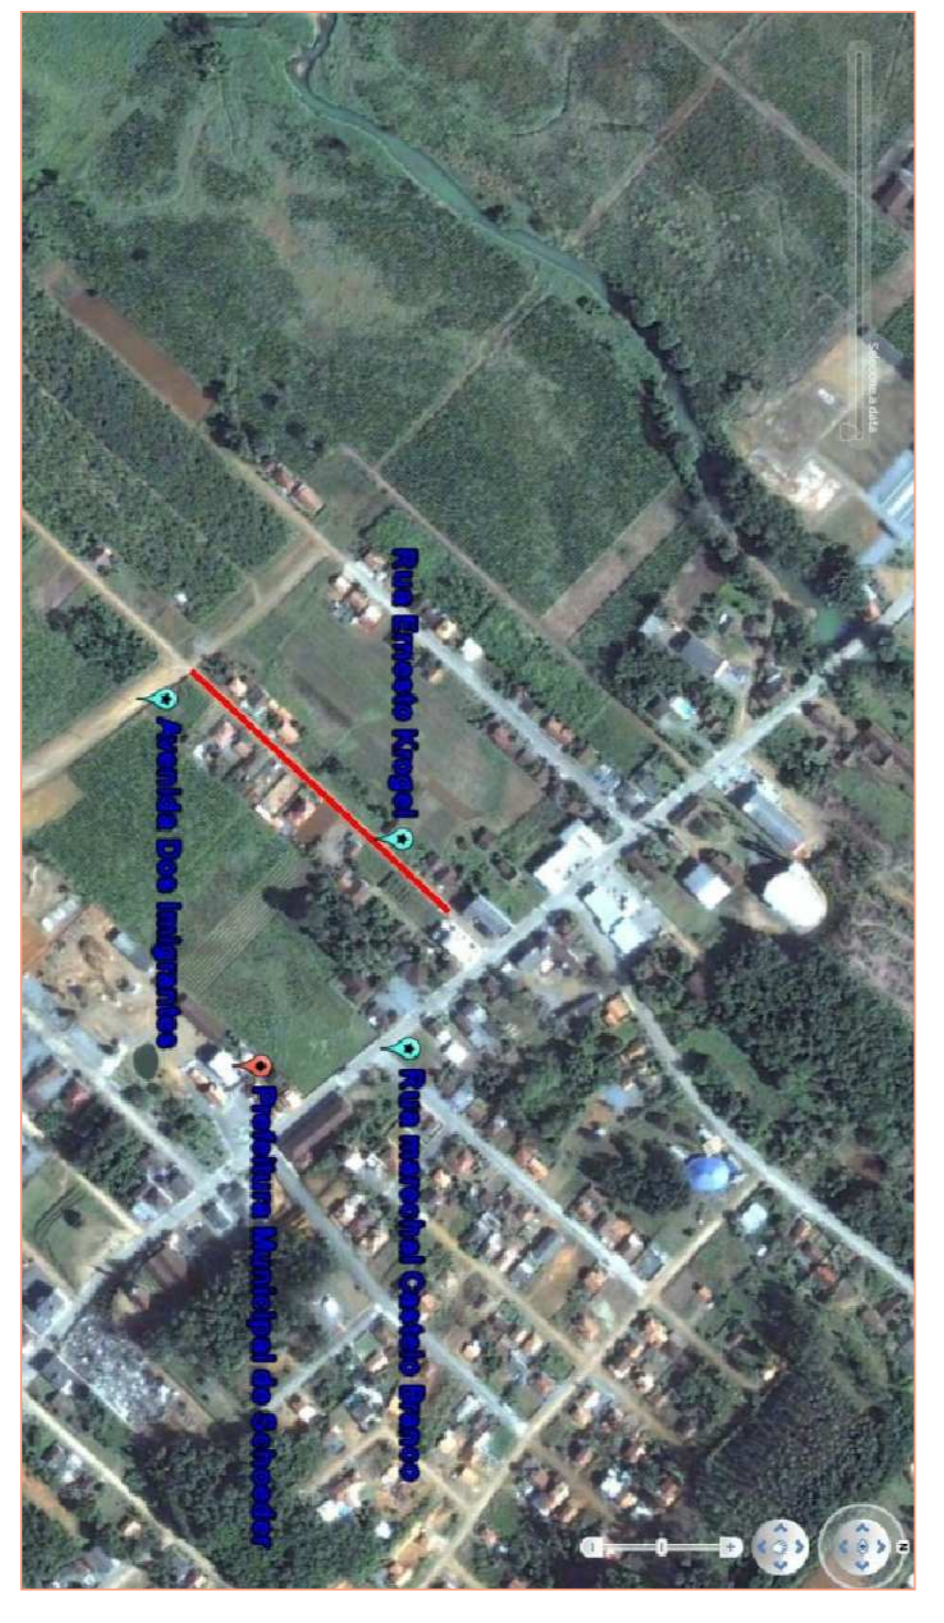


IMAGEM DE SATELITE

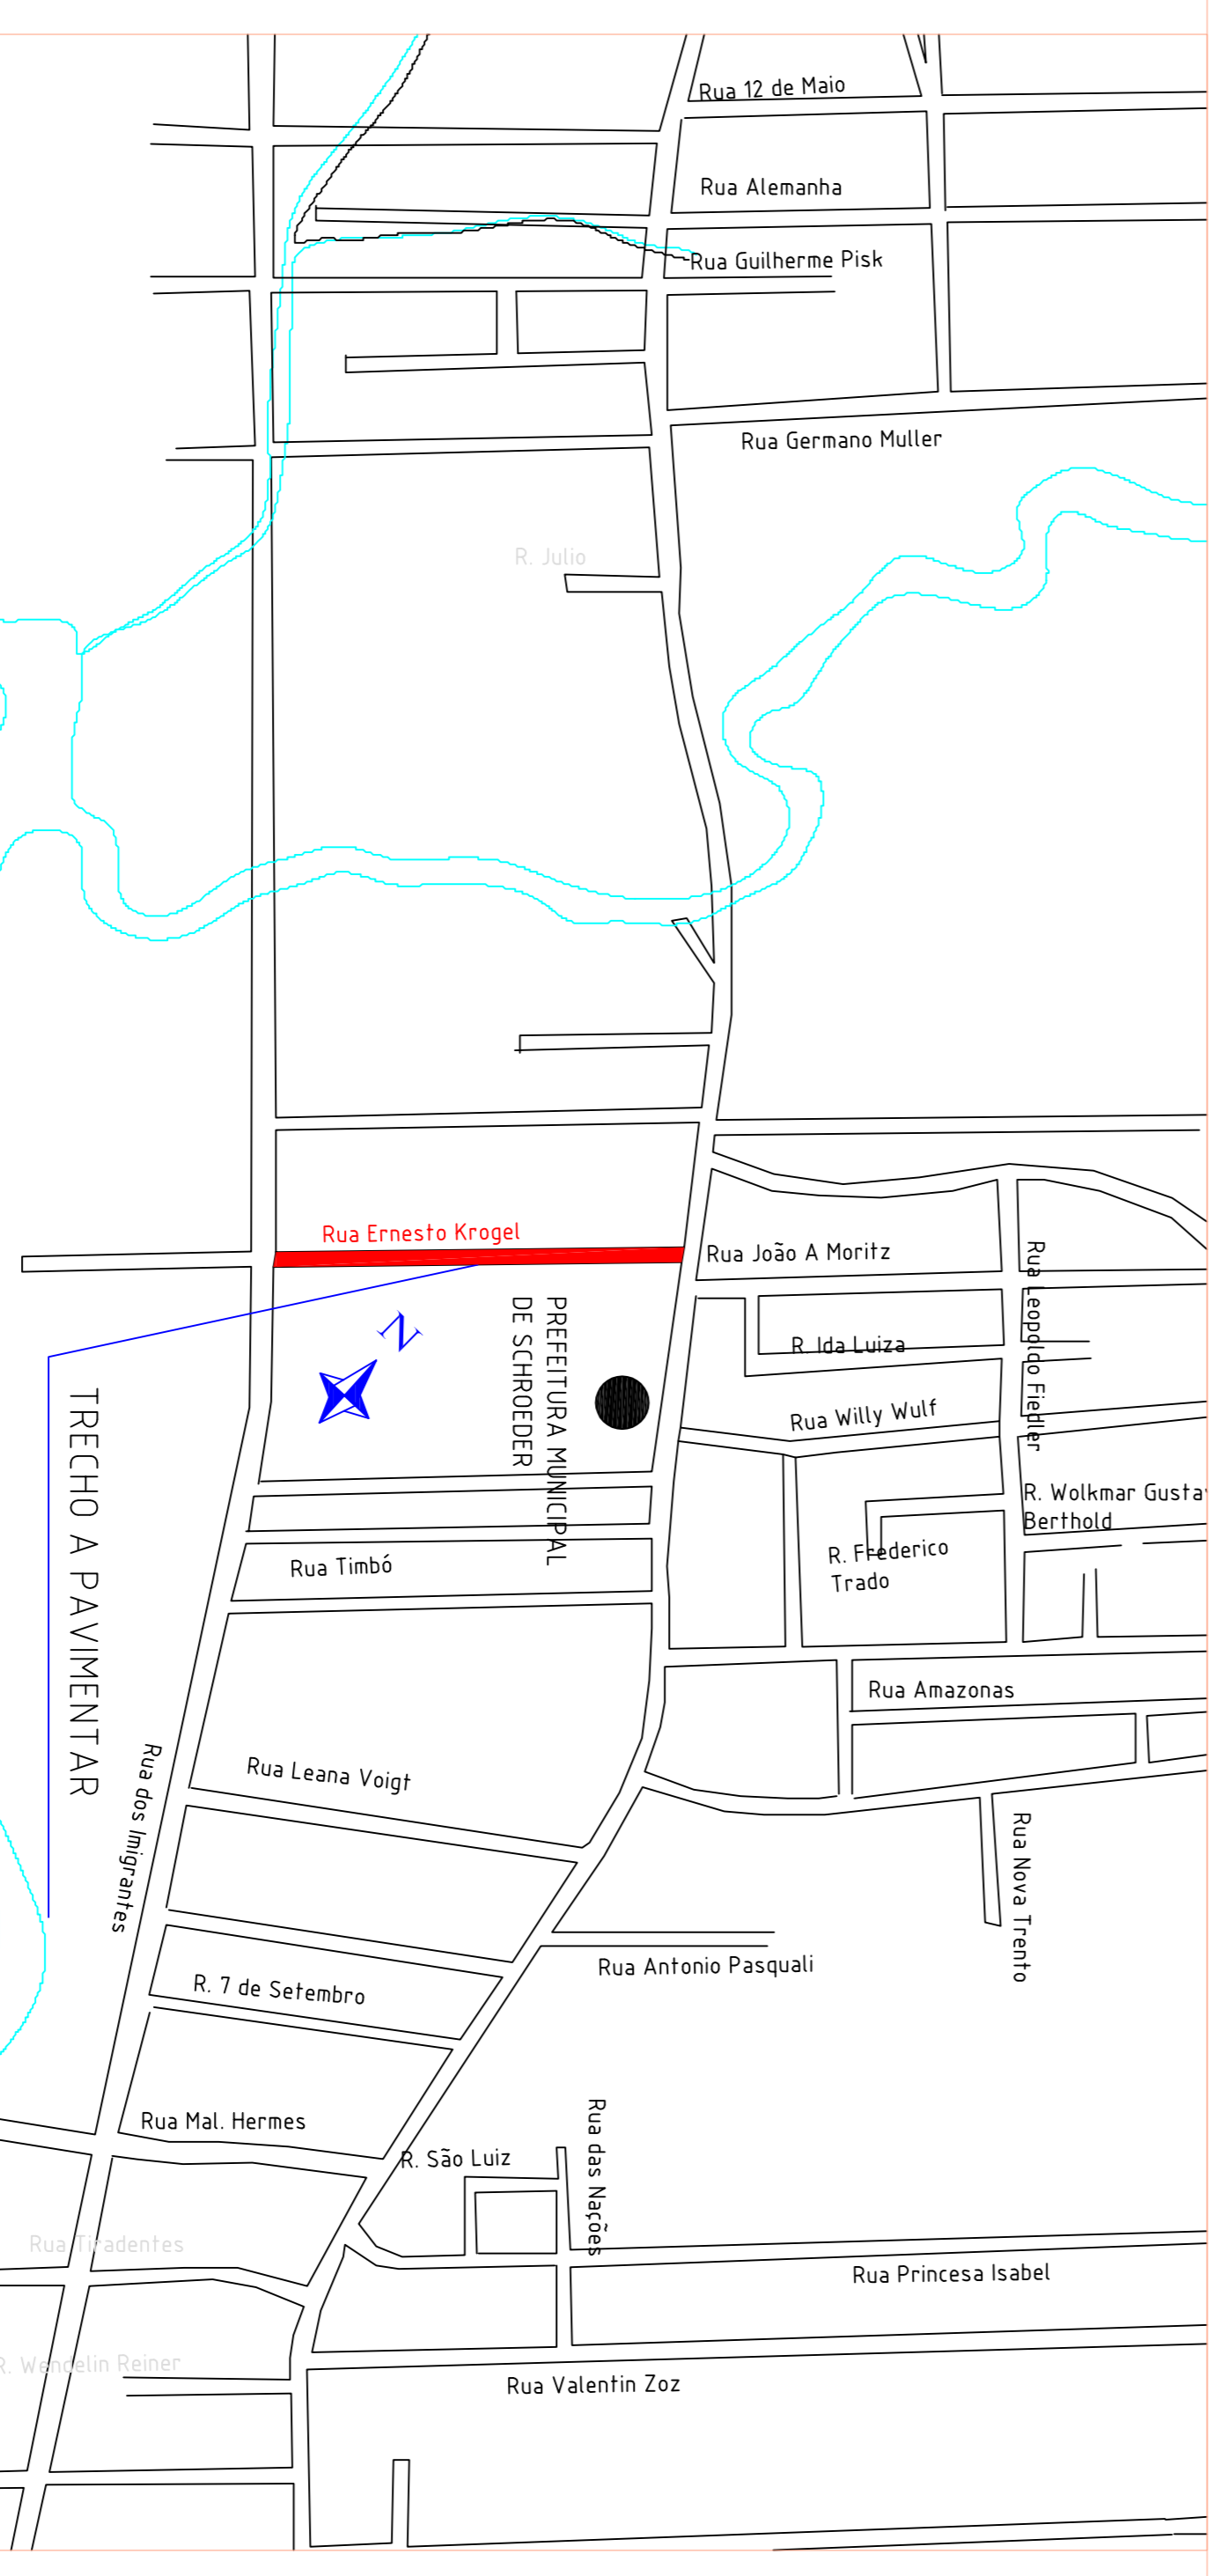

LOCALIZAÇÃO

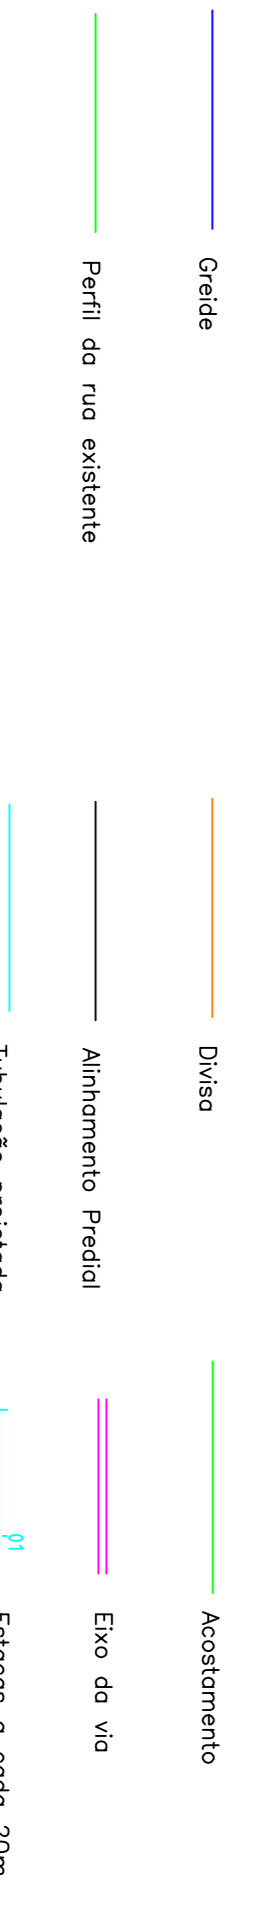

OBSERVAÇÕES – DRENAGEM  
 Declividade mínima = 1%  
 Declividade máxima = 5%  
 Cobrimento do tubo – mínimo = 1,00m

SINALIZAÇÃO	QTD
ESPECIFICAÇÃO	
PLACAS	03un
FAIXAS DE PEDESTRES	01un
FAIXA DUPLA	2x276,00m
FAIXA SIMPLES	0m
FAIXA DE BORDO	2x276,00m
PAVIMENTAÇÃO	
ESPECIFICAÇÃO	
EXTENSAO	276,00m
EMBOCADURAS	0un

**P M S**  
**PREFEITURA MUNICIPAL DE SCHROEDER**

**QUADRO TÉCNICO:**

EXTENSAO: 276,00 m  
 LARGURA PRTA ROAMENHO: 7,00 m  
 ACOSTAMENTO: 1,50 m CADA LADO

ÁREA, PETA: 1.929,20 m<sup>2</sup>  
 ÁREA DESENHADA: 276,00 m<sup>2</sup>  
 ÁREA TOTAL A PAVIMENTAR: 2.760,00 m<sup>2</sup>

PROPRIETÁRIO: \_\_\_\_\_

TÍTULO: PAVIMENTAÇÃO ASFALTICA  
 RUA: Ernest Kroegel

ESPECIFICAÇÃO: PLANTA DE PAVIMENTAÇÃO, LOCALIZAÇÃO, SINALIZAÇÃO VERTICAL E HORIZONTAL

TRECHO: Rua: Ernest Kroegel – Estaca 0PR a Estaca 13+16,00m

DATA: 29/11/2010  
 DESENHO: Iceu Bachmann  
 FOLHA: 01/04

PREFEITURA MUNICIPAL DE SCHROEDER  
 PREFEITO: FELIPE VOIGT

ENG. CIVIL ADILSON CORNACK  
 CREBA-SC 27.947-3