


PROJETO GENÉRICO DE LOMBADA
sem esc.

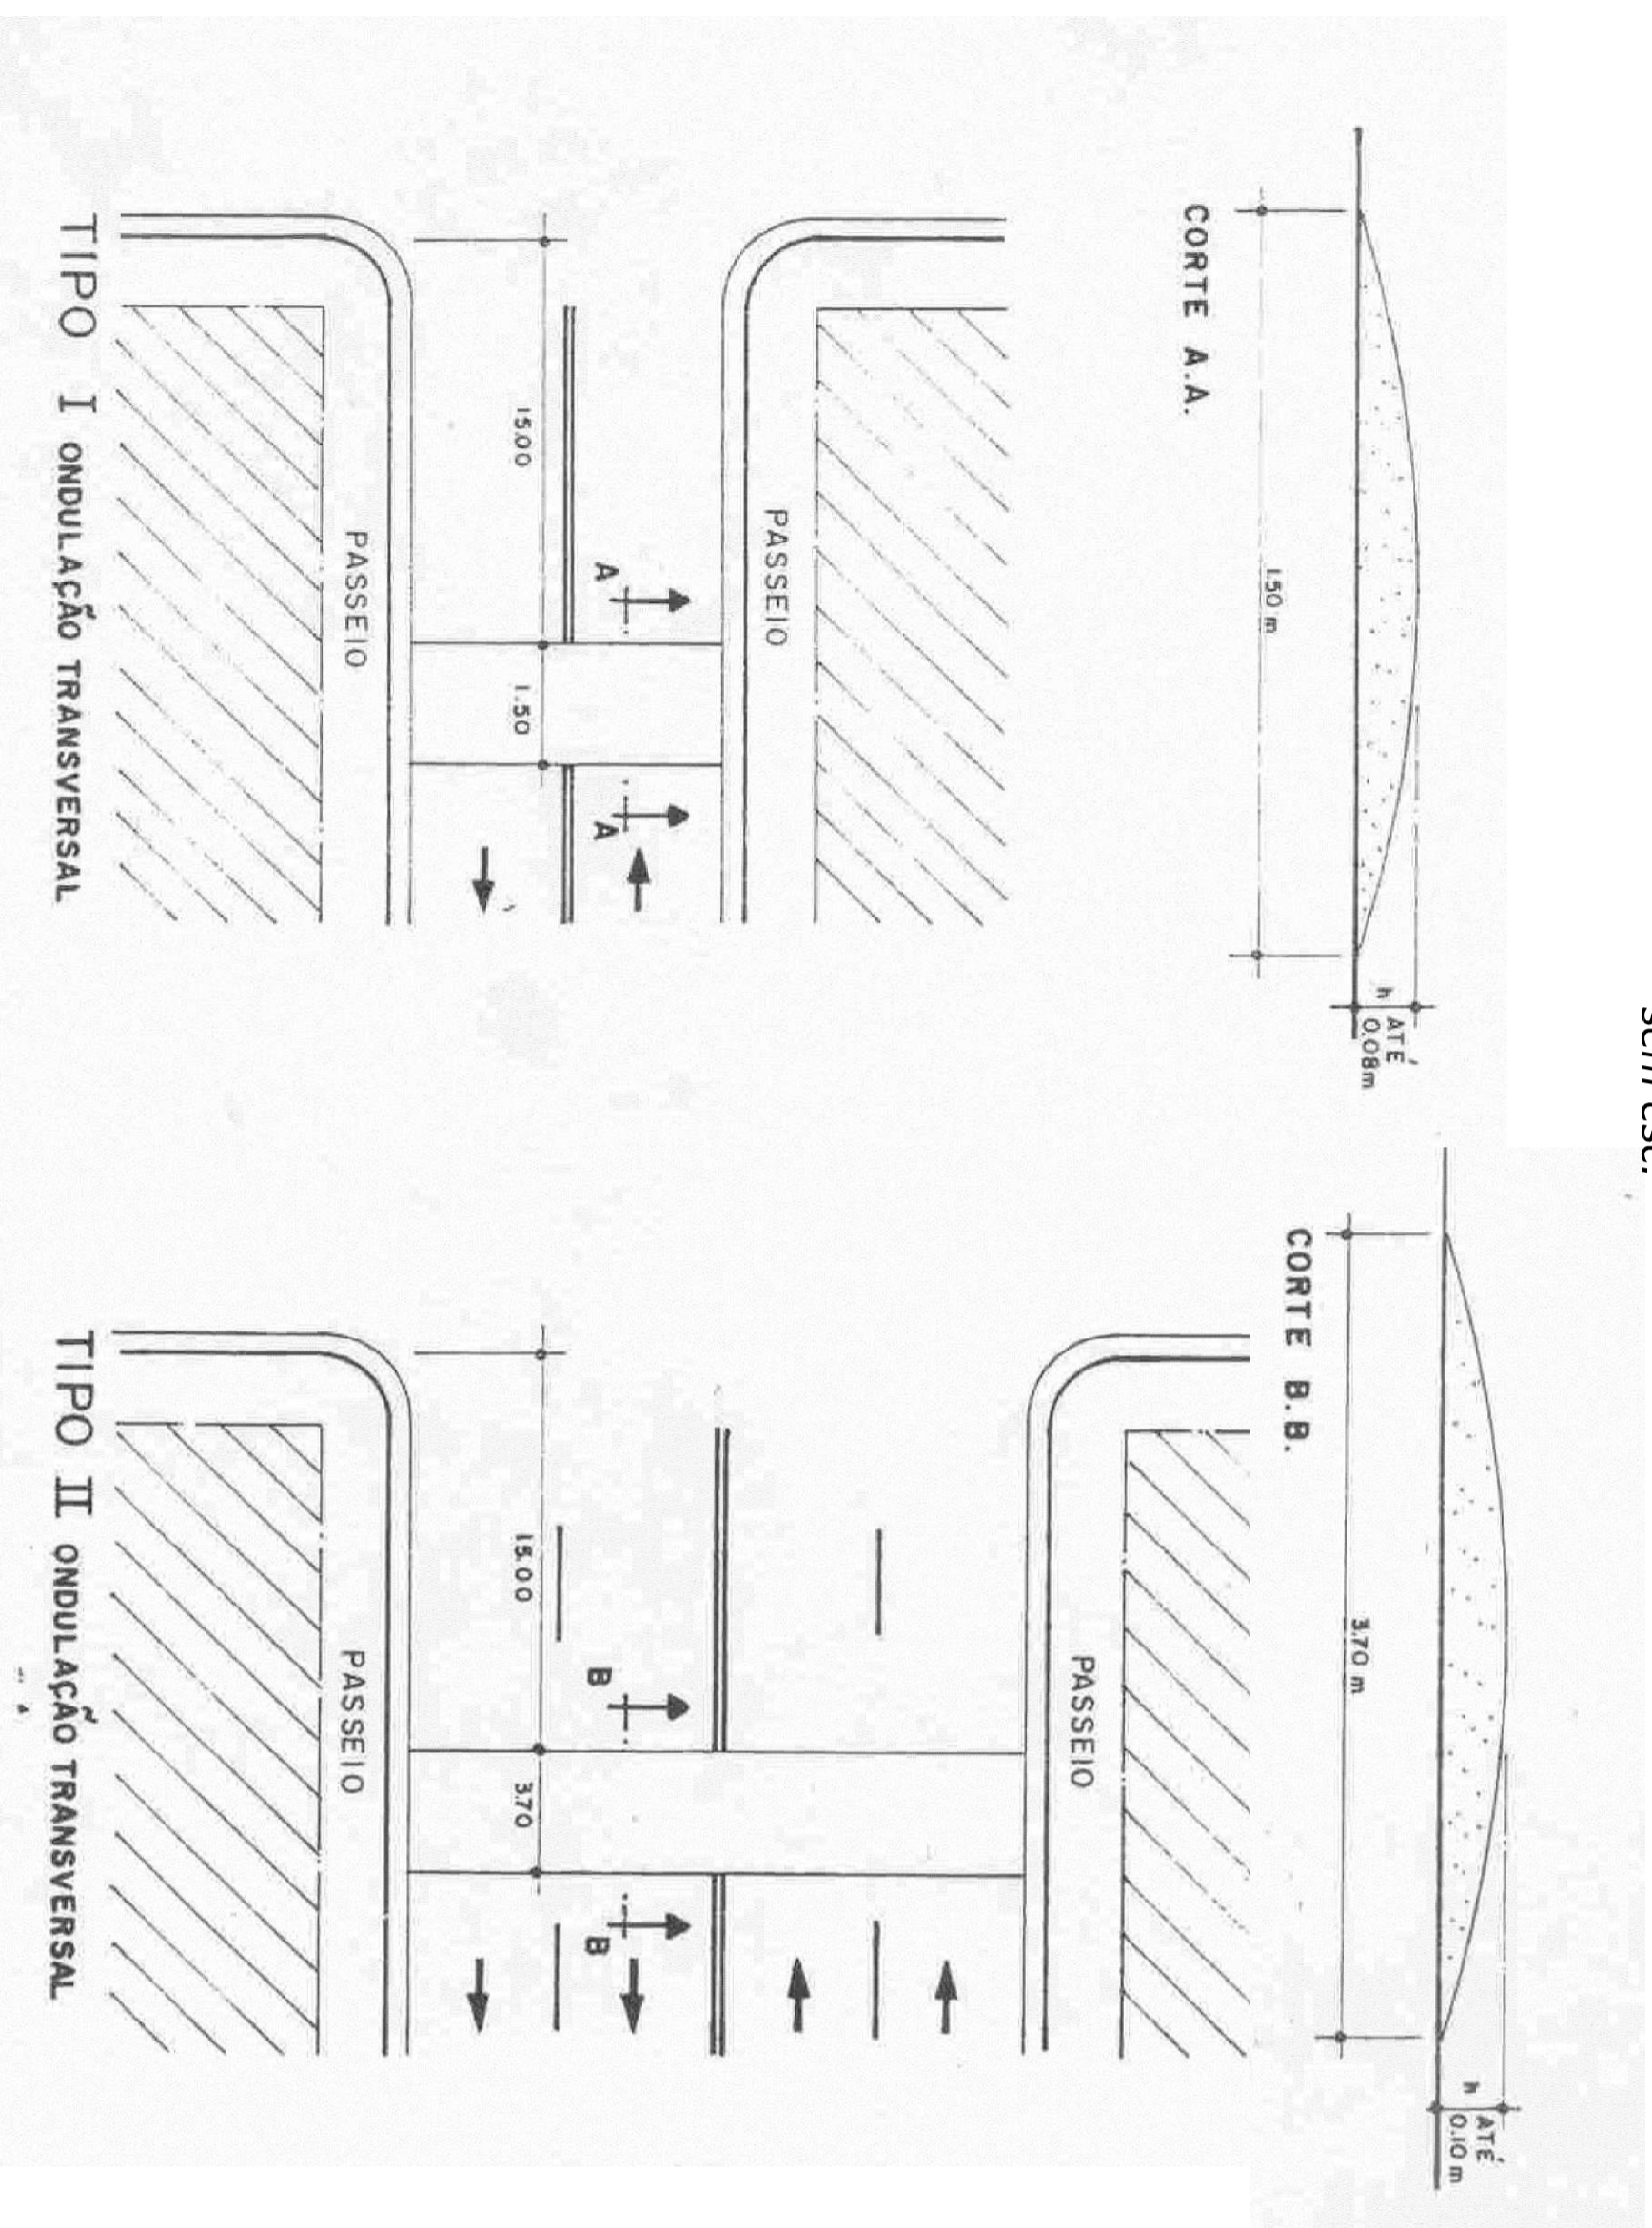

SINALIZAÇÃO HORIZONTAL
sem esc.


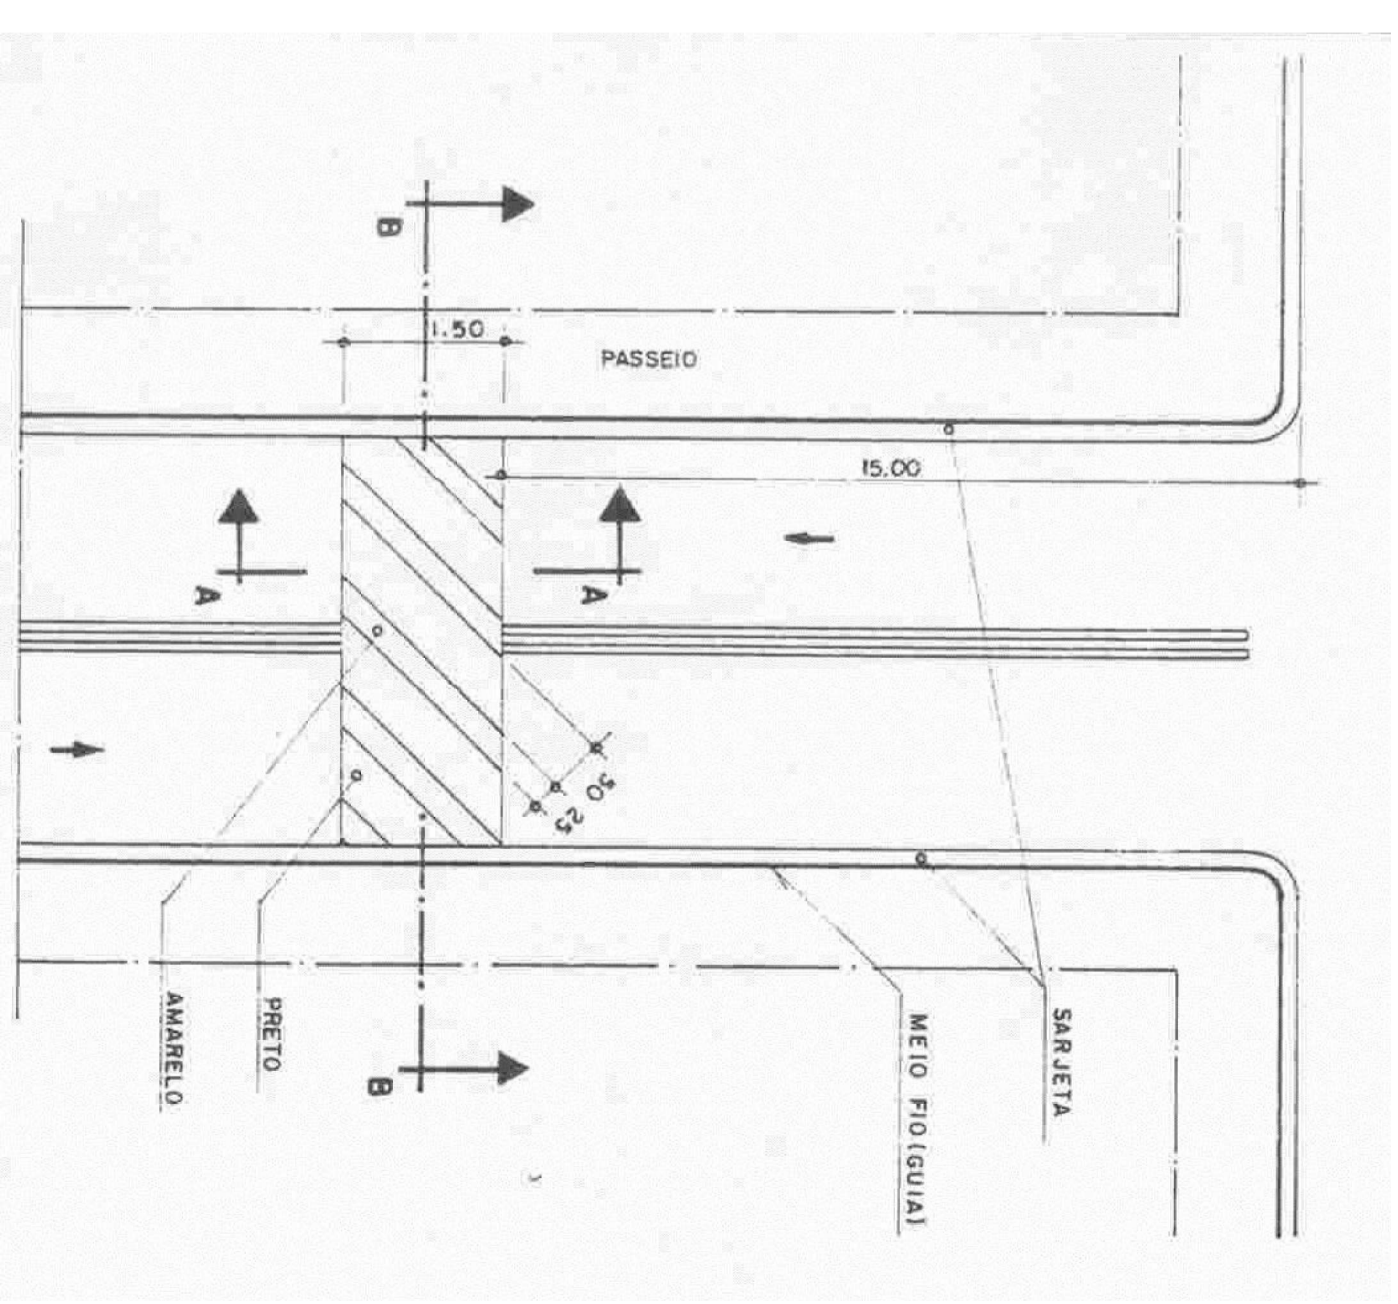


TABELA DE DIMENSÕES

	Tipo I	Tipo II
Comprimento (m)	10,00	10,00
Largura (m)	1,50	3,70
Altura (m)	0,08	0,10

TABELA DE QUANTITATIVOS

	Tipo I	Tipo II
Pintura de ligação (m ²)	15,00	37,00
CBUQ (m ³)	0,802	2,468
Pintura de sinalização (m ²)	4,674	11,589

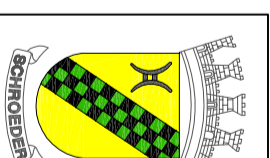

ESTADO DE SANTA CATARINA
PREFEITURA MUNICIPAL DE SCHROEDER
SECRETARIA DE OBRAS E SERVIÇOS URBANOS

PROJETO GENÉRICO DE LOMBADA

Ruas Diversas - Schroeder/SC

FOLHA:	ESCALA:	DATA:	DESENHO:
01/01	Indicada	abril/2013	Fabielei Pilatti
RESP. TÉCNICO:		PROPRIETÁRIO:	
Fabielei Pilatti CREA/SC 093485-5		Prefeitura Municipal de Schroeder	