



DETALHE ETAPAS DE CONCRETAGEM DO PISO E PAREDES - ESC. 1/25
DETALHE ENTRADA DE ÁGUA E EXTRAVASOR - ESC. 1/25

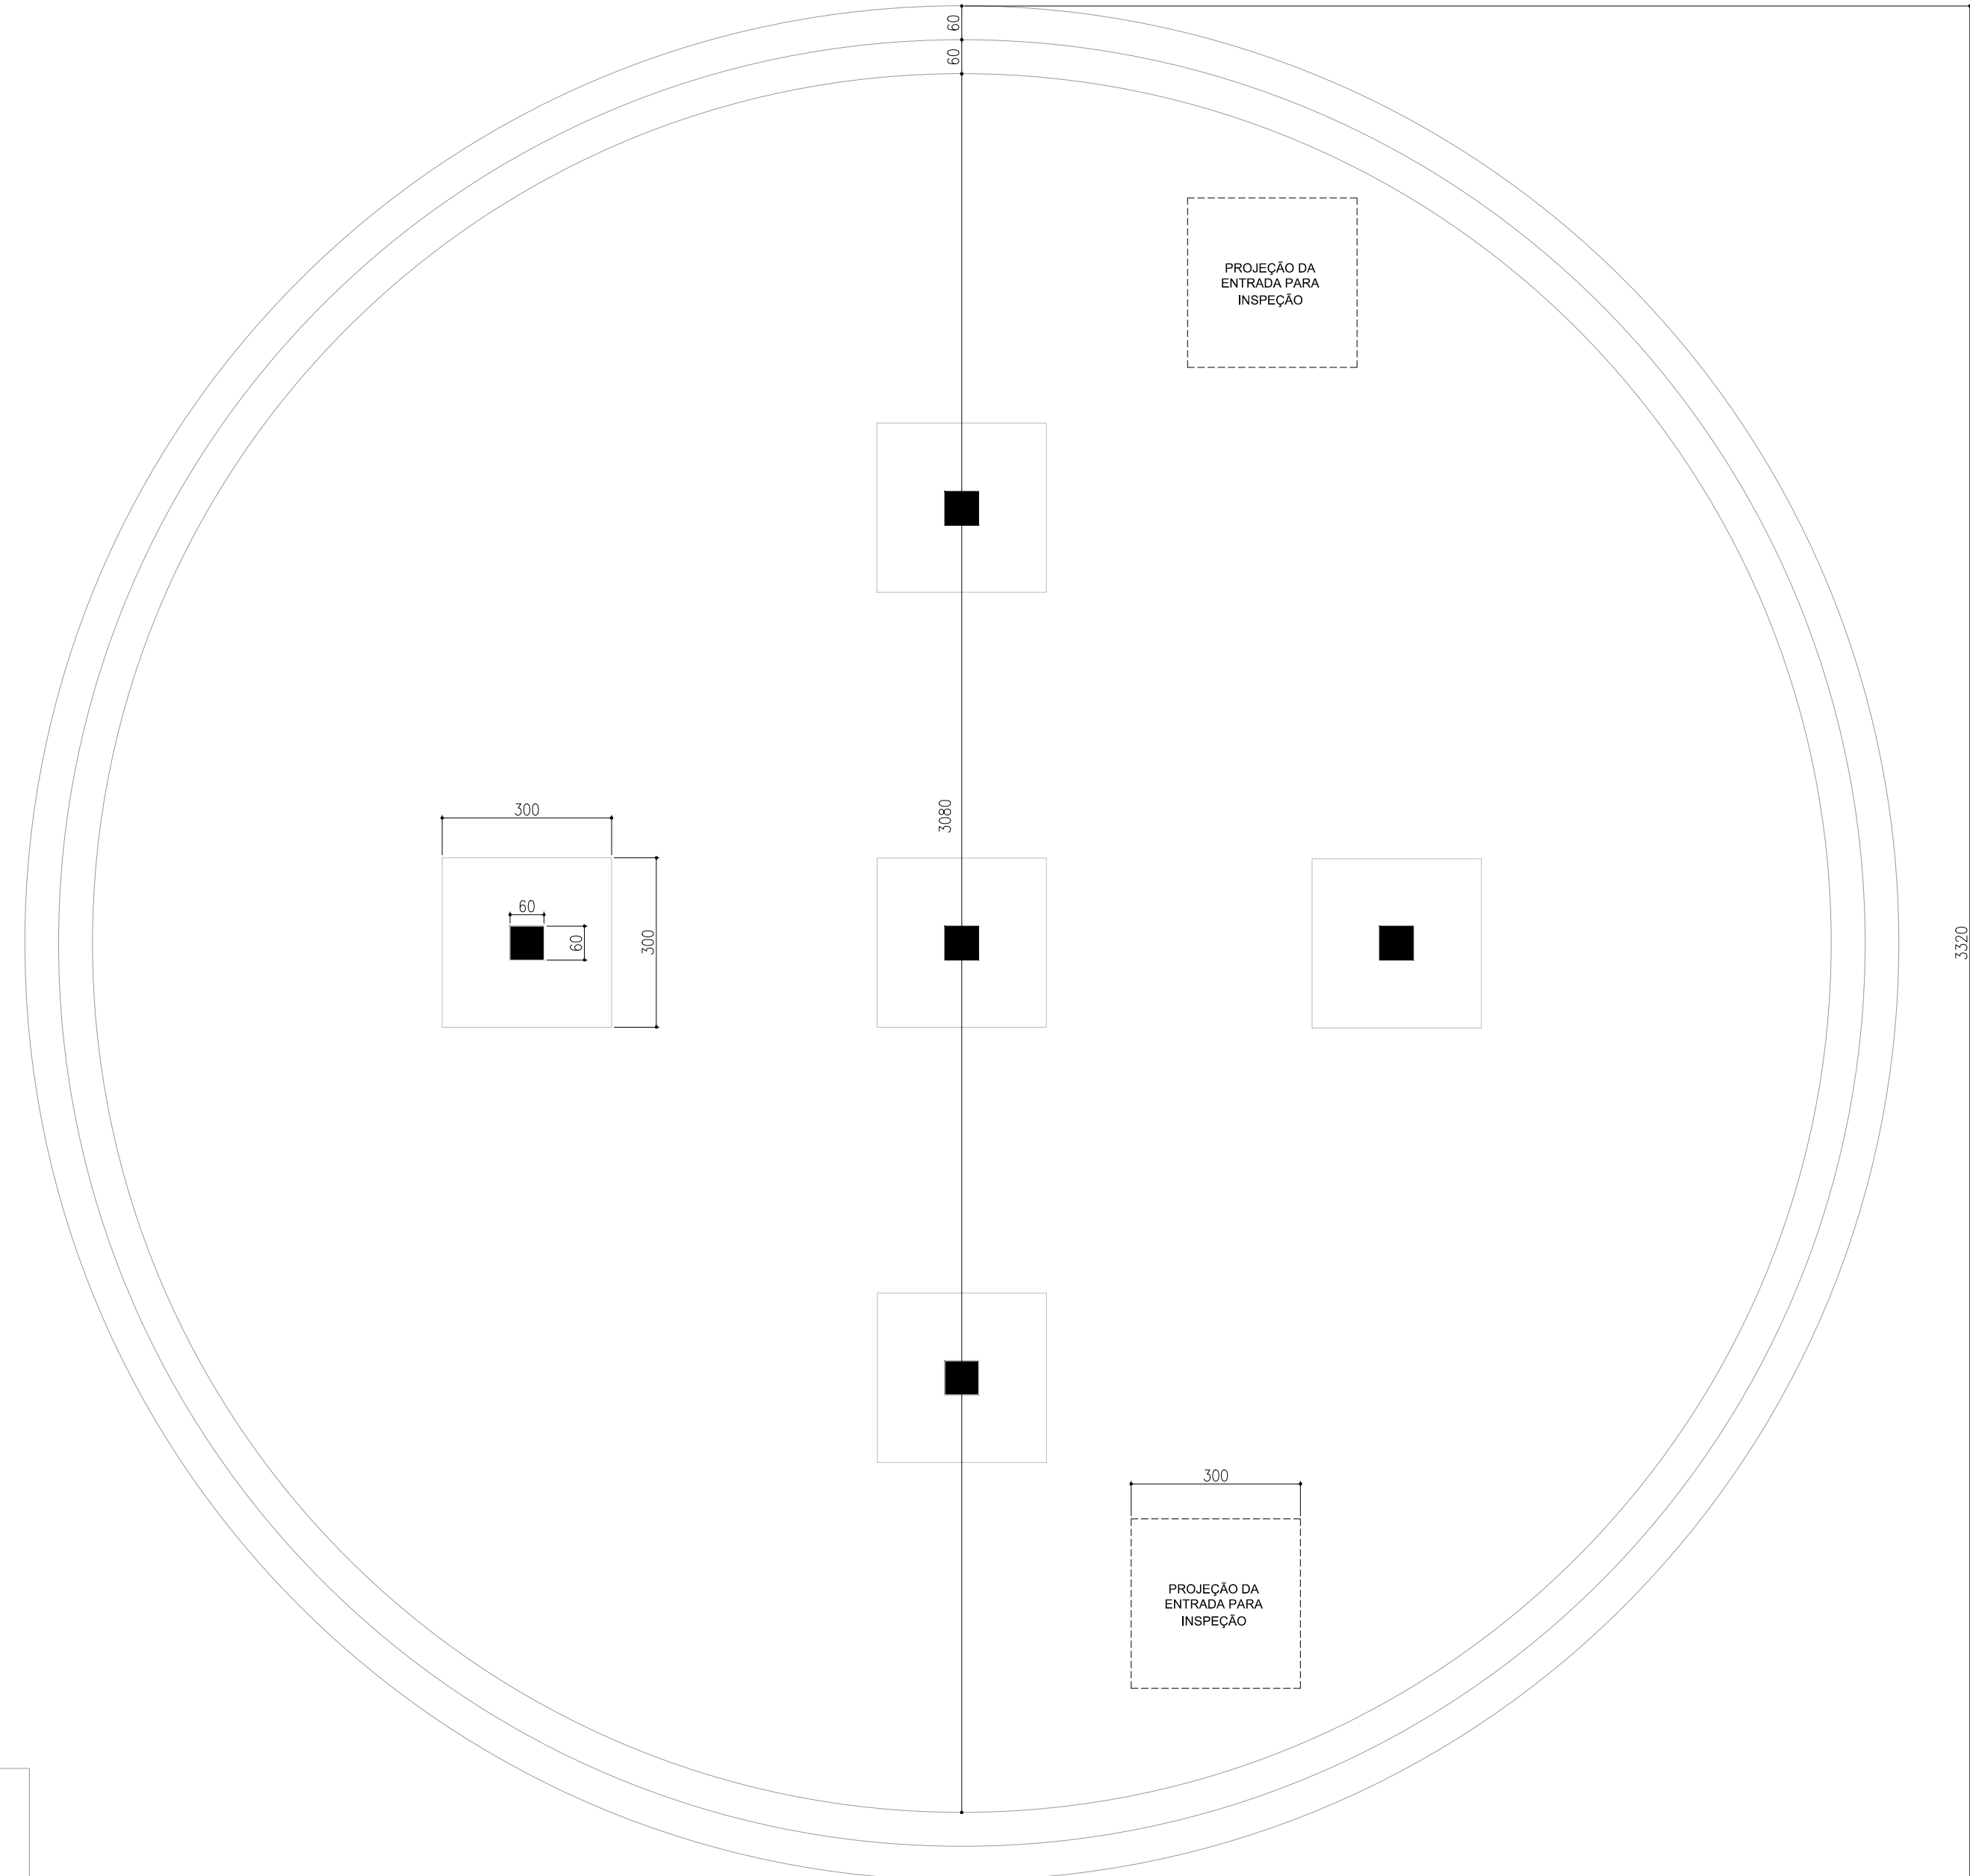

4ª ETAPA DE CONCRETAGEM - LAJE COM CAPITÊIS- ESC. 1/50

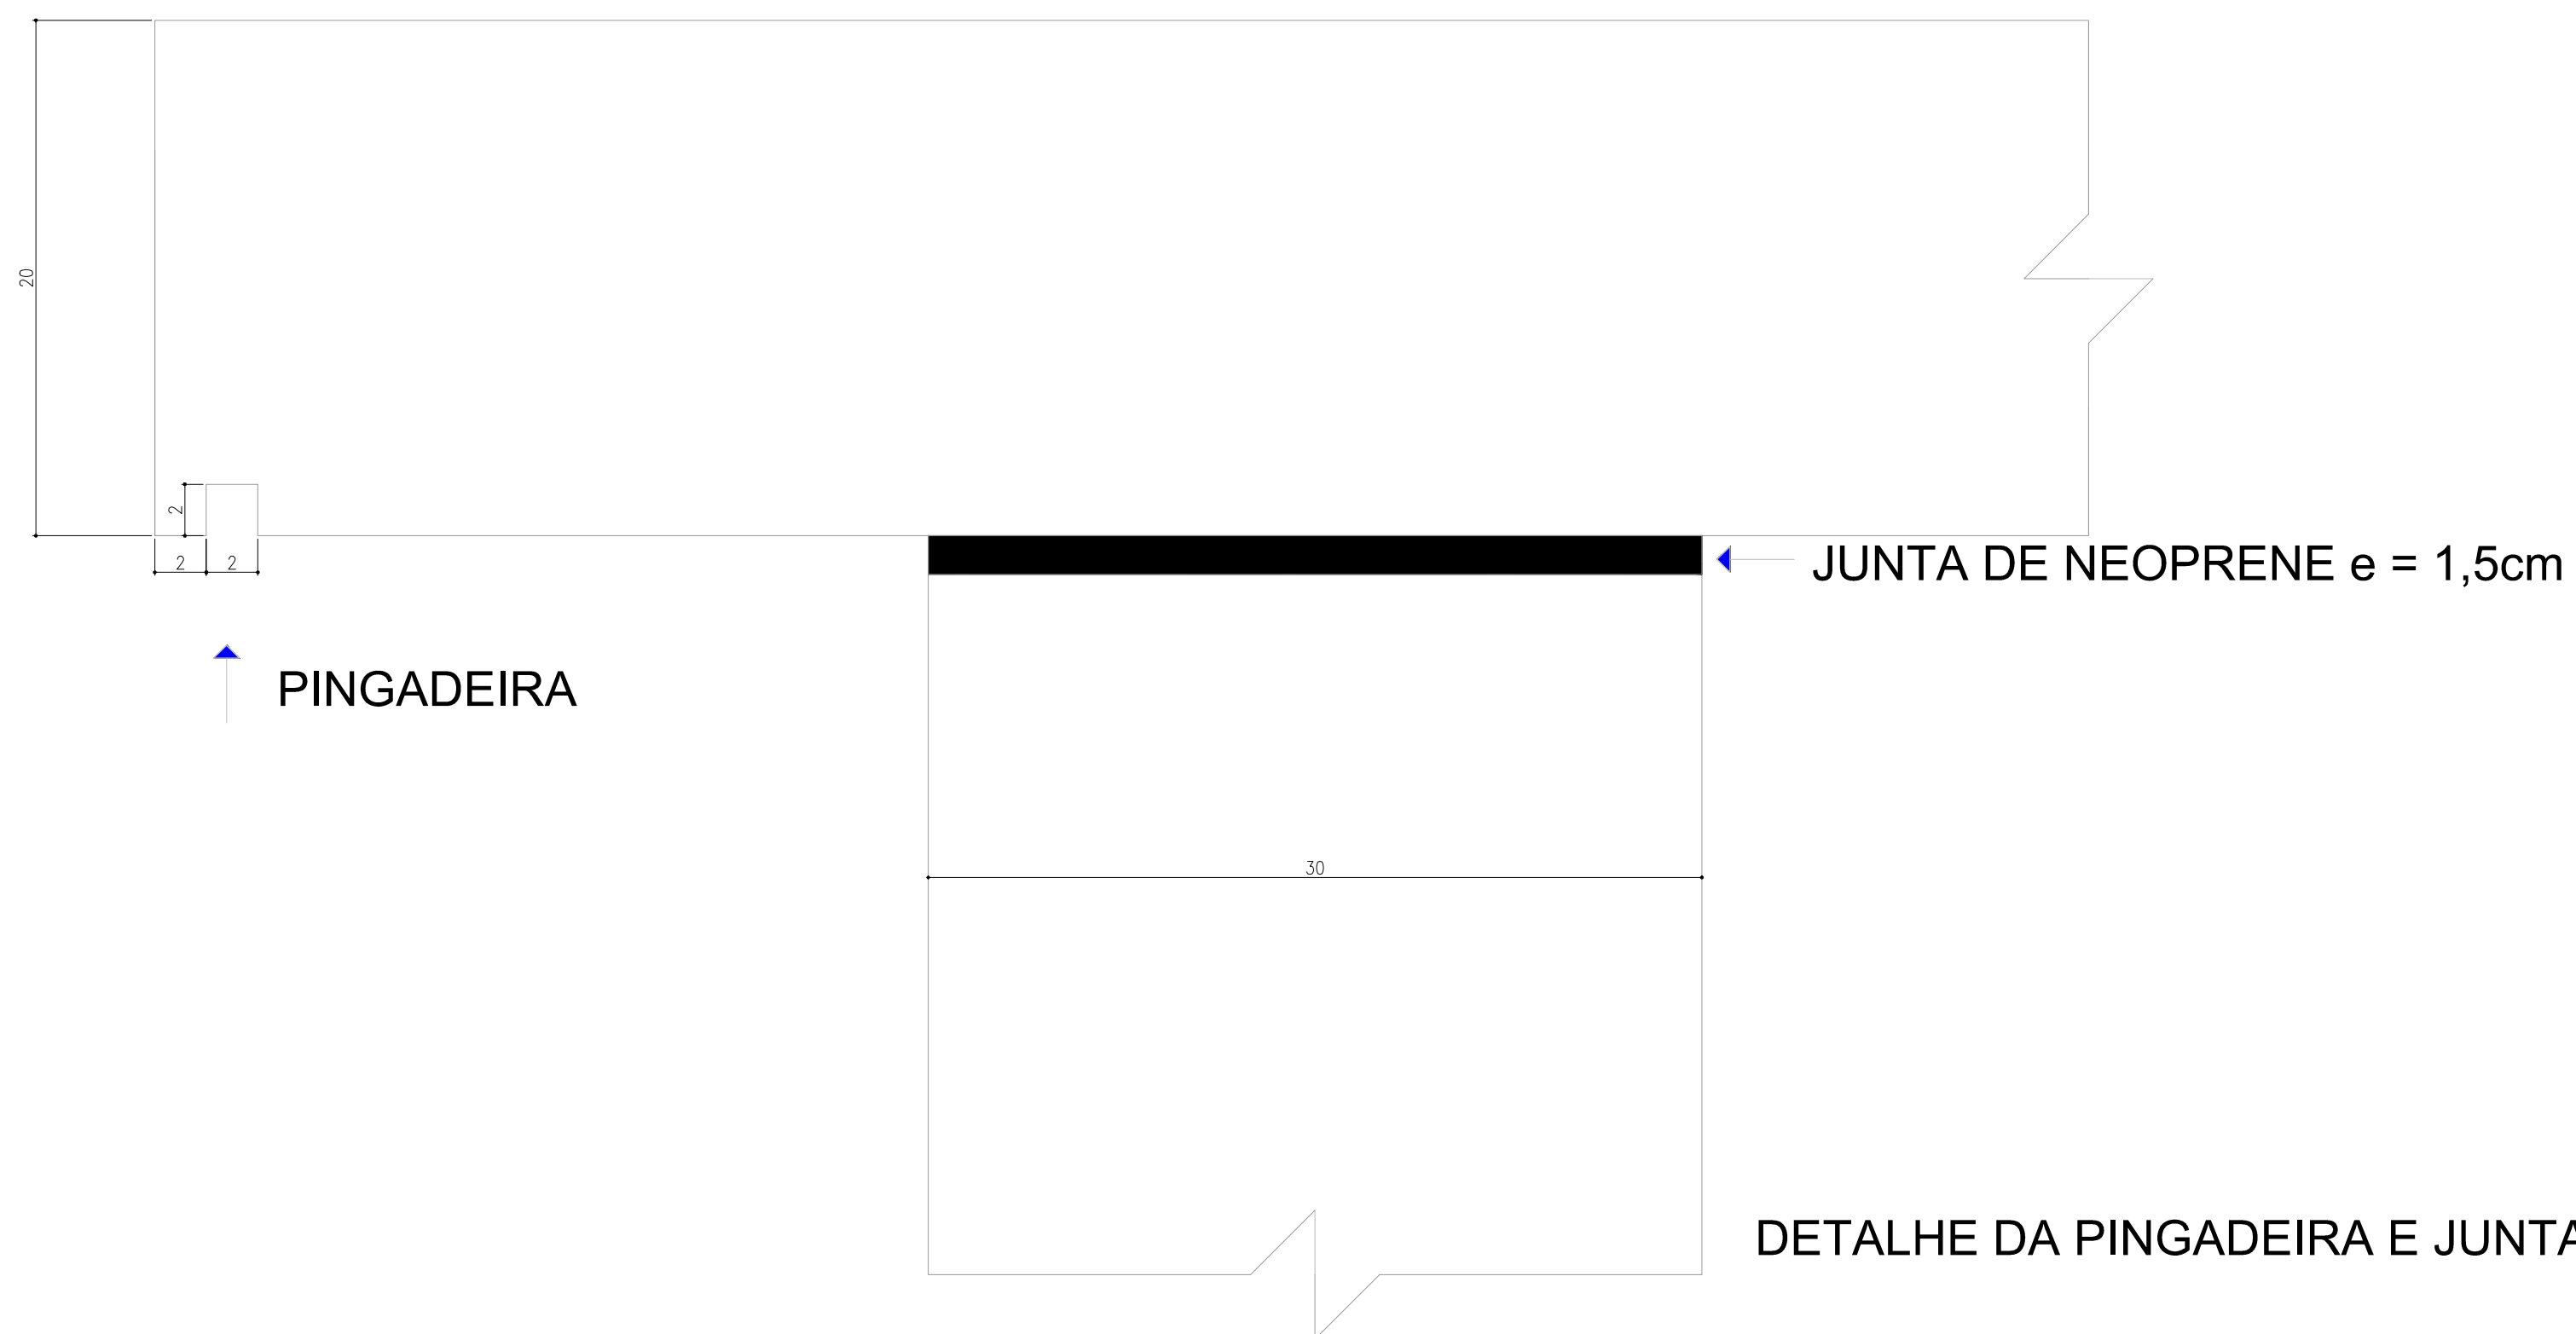

DETALHE DA PINGADEIRA E JUNTA DE NEOPRENE - S/ ESCALA

- O AÇO N12 E N13 DEVERÃO TER TRANSPASSE DE 1,00M ENTRE AS BARRAS QUE CIRCUNDAM O RESERVATÓRIO
- O TRANSPASSE DAS BARRAS DO AÇO N12 E N13 DEVERÁ SER ALTERNADO
- CONCRETO UTILIZADO: C30 (30MPA)
- AS FORMAS DEVEREM SER MOLHADAS ANTES DA CONCRETAGEM
- RESPEITAR O TEMPO DE CURA DE VIGAS E LAJES DE 21 DIAS
- COLOCAR ESPAÇADORES PARA ARMADURA, RESPEITANDO OS COBRIMENTOS DE CONCRETO DEFINIDOS NO DETALHAMENTO DE
- FUNDAÇÕES, PILARES, VIGAS E LAJES

 E-mail: mjanessen@best.com.br / crkitzberger@best.com.br Fone: (47) 9975-4662 / 9973-3899	PROPRIETÁRIO:	PREFEITURA MUNICIPAL DE SCHROEDER
	RESPONSÁVEL TÉCNICO:	Eng. Civil Roberto Kitzberger Crea 045.173-9
PROJETO ESTRUTURAL:	DATA:	FCK:
2 RESERVATÓRIOS EM CONCRETO ARMADO COM CAP. DE 750m3 CADA UM	JUNHO / 2015	C30
ESPECIFICAÇÃO:	REVISÃO N° 01	FOLHA:
DETALHES DE ETAPAS DE CONCRETAGEM, JUNTAS DE CONCRETAGEM, PINGADEIRA	24/06/2015	02/06