



FACHADA FRONTAL

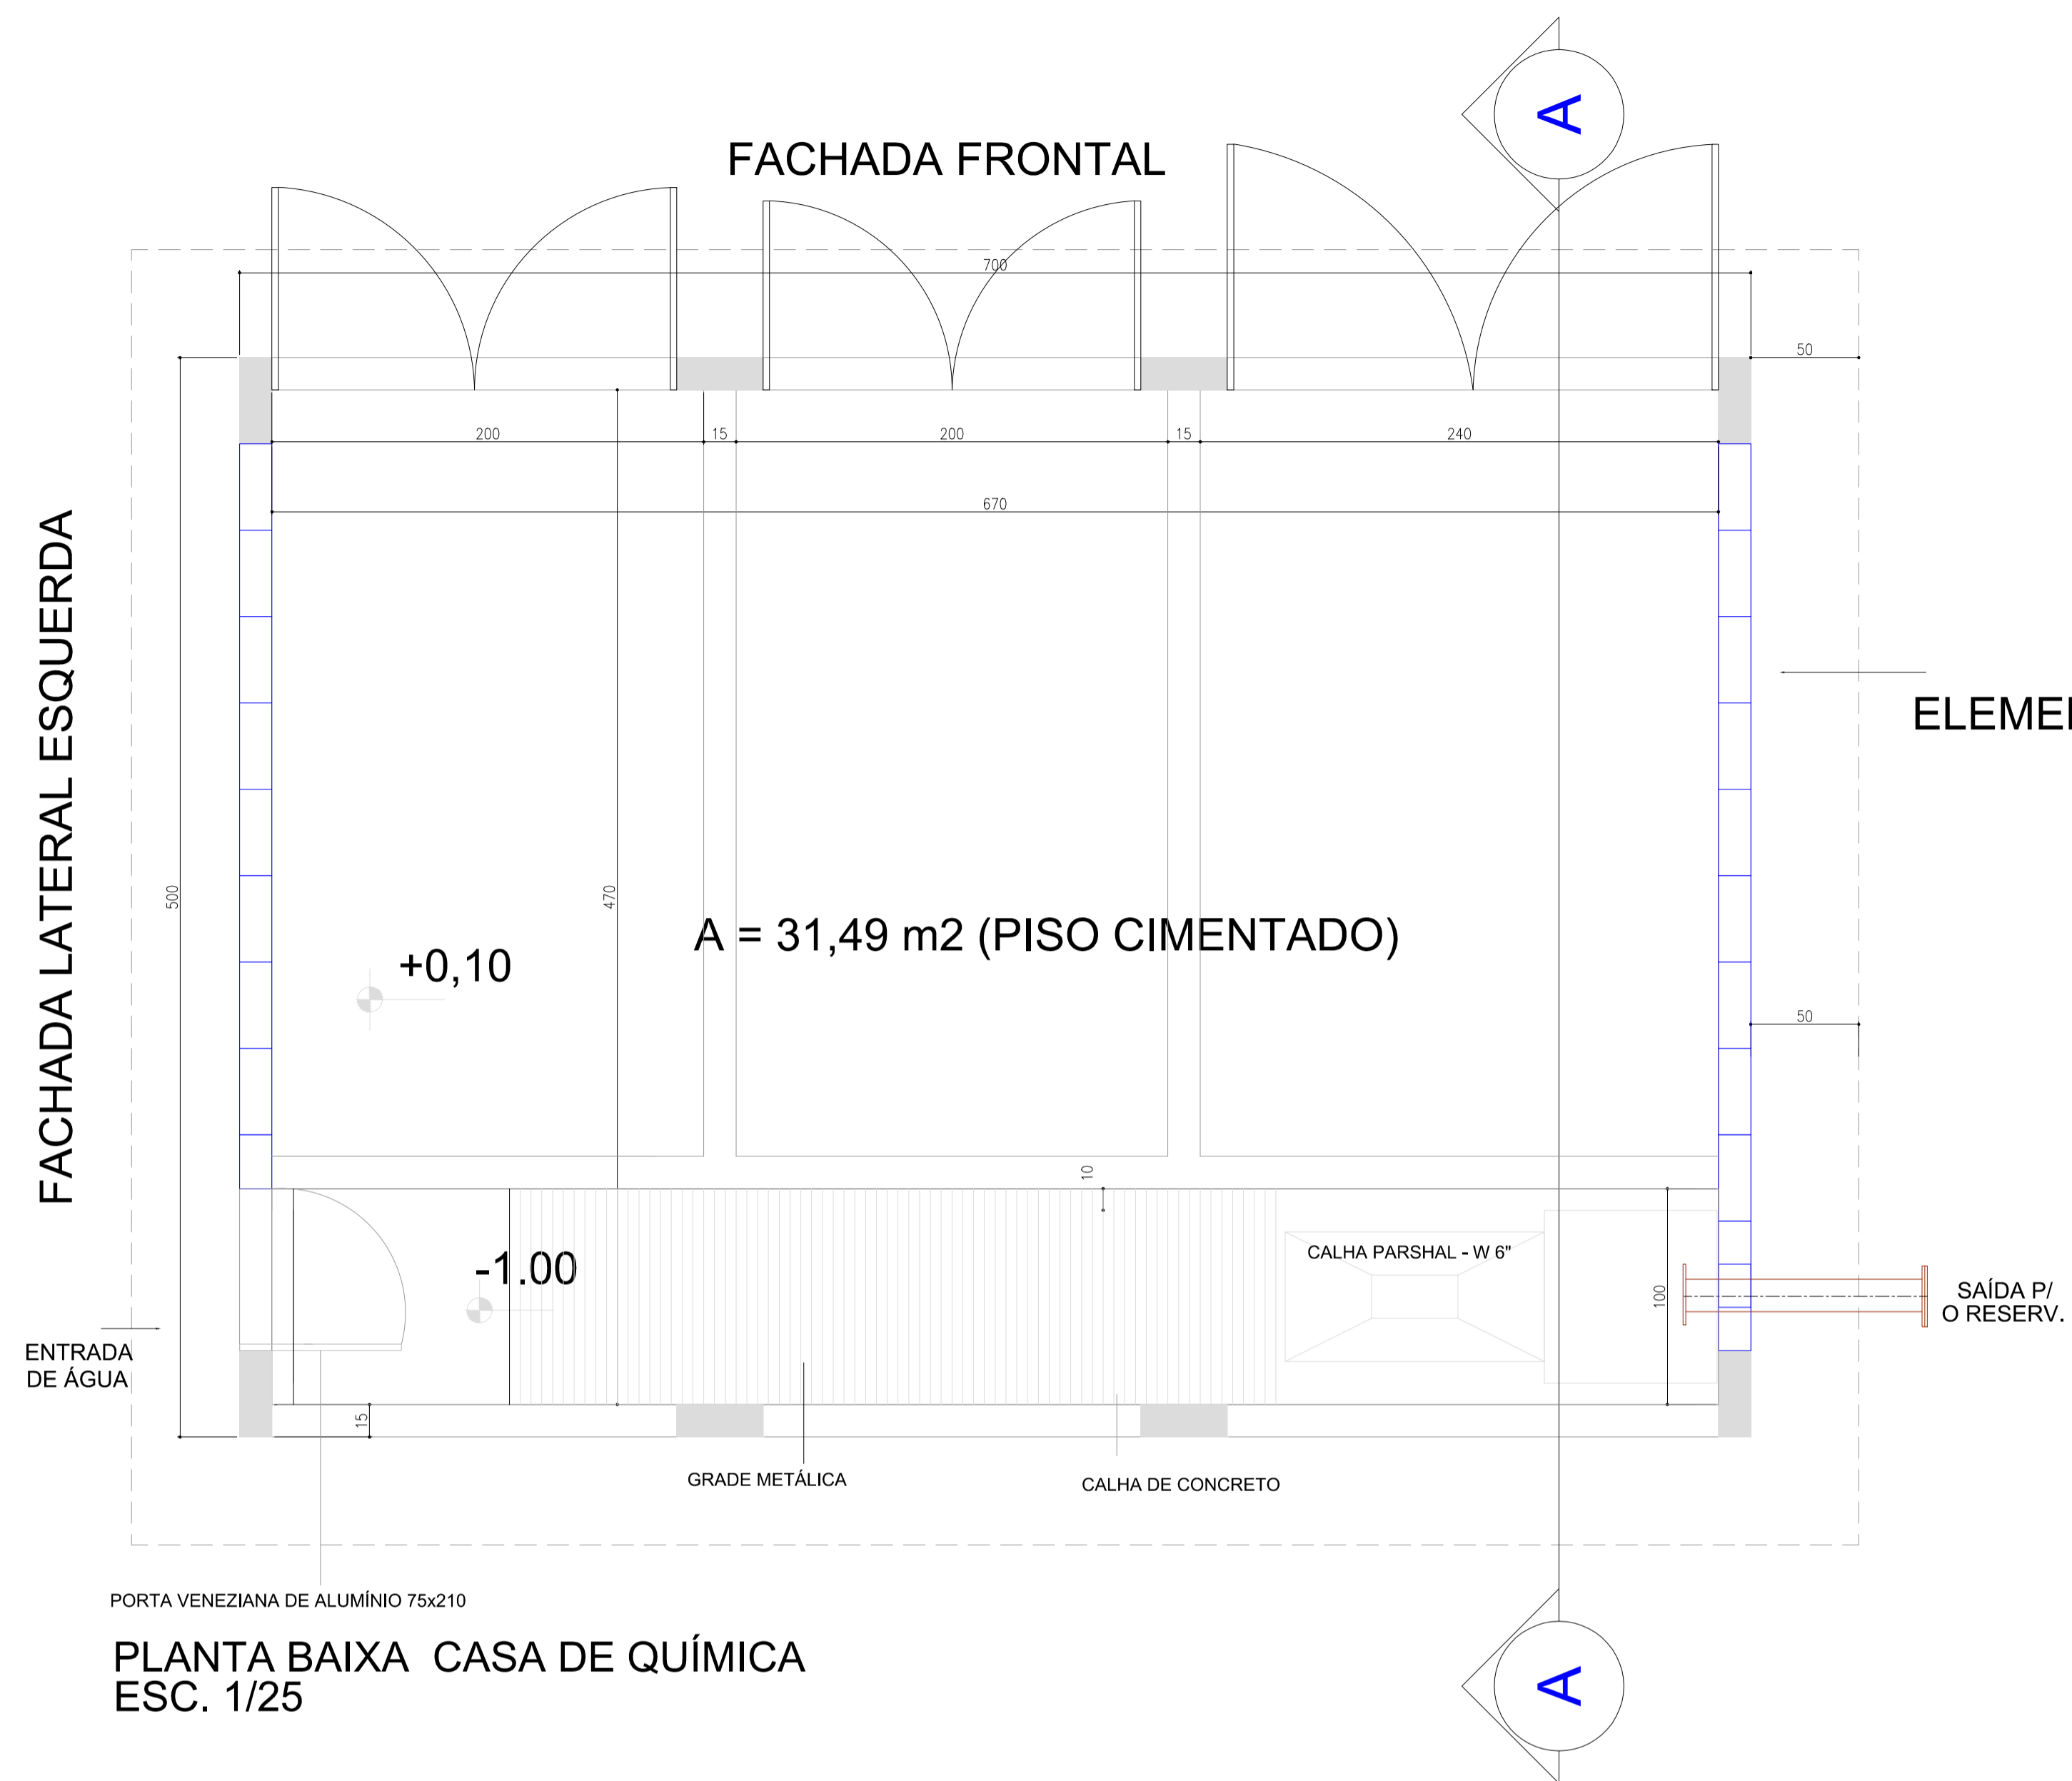


ELEMENTOS VAZADOS

ELEMENTOS VAZADOS

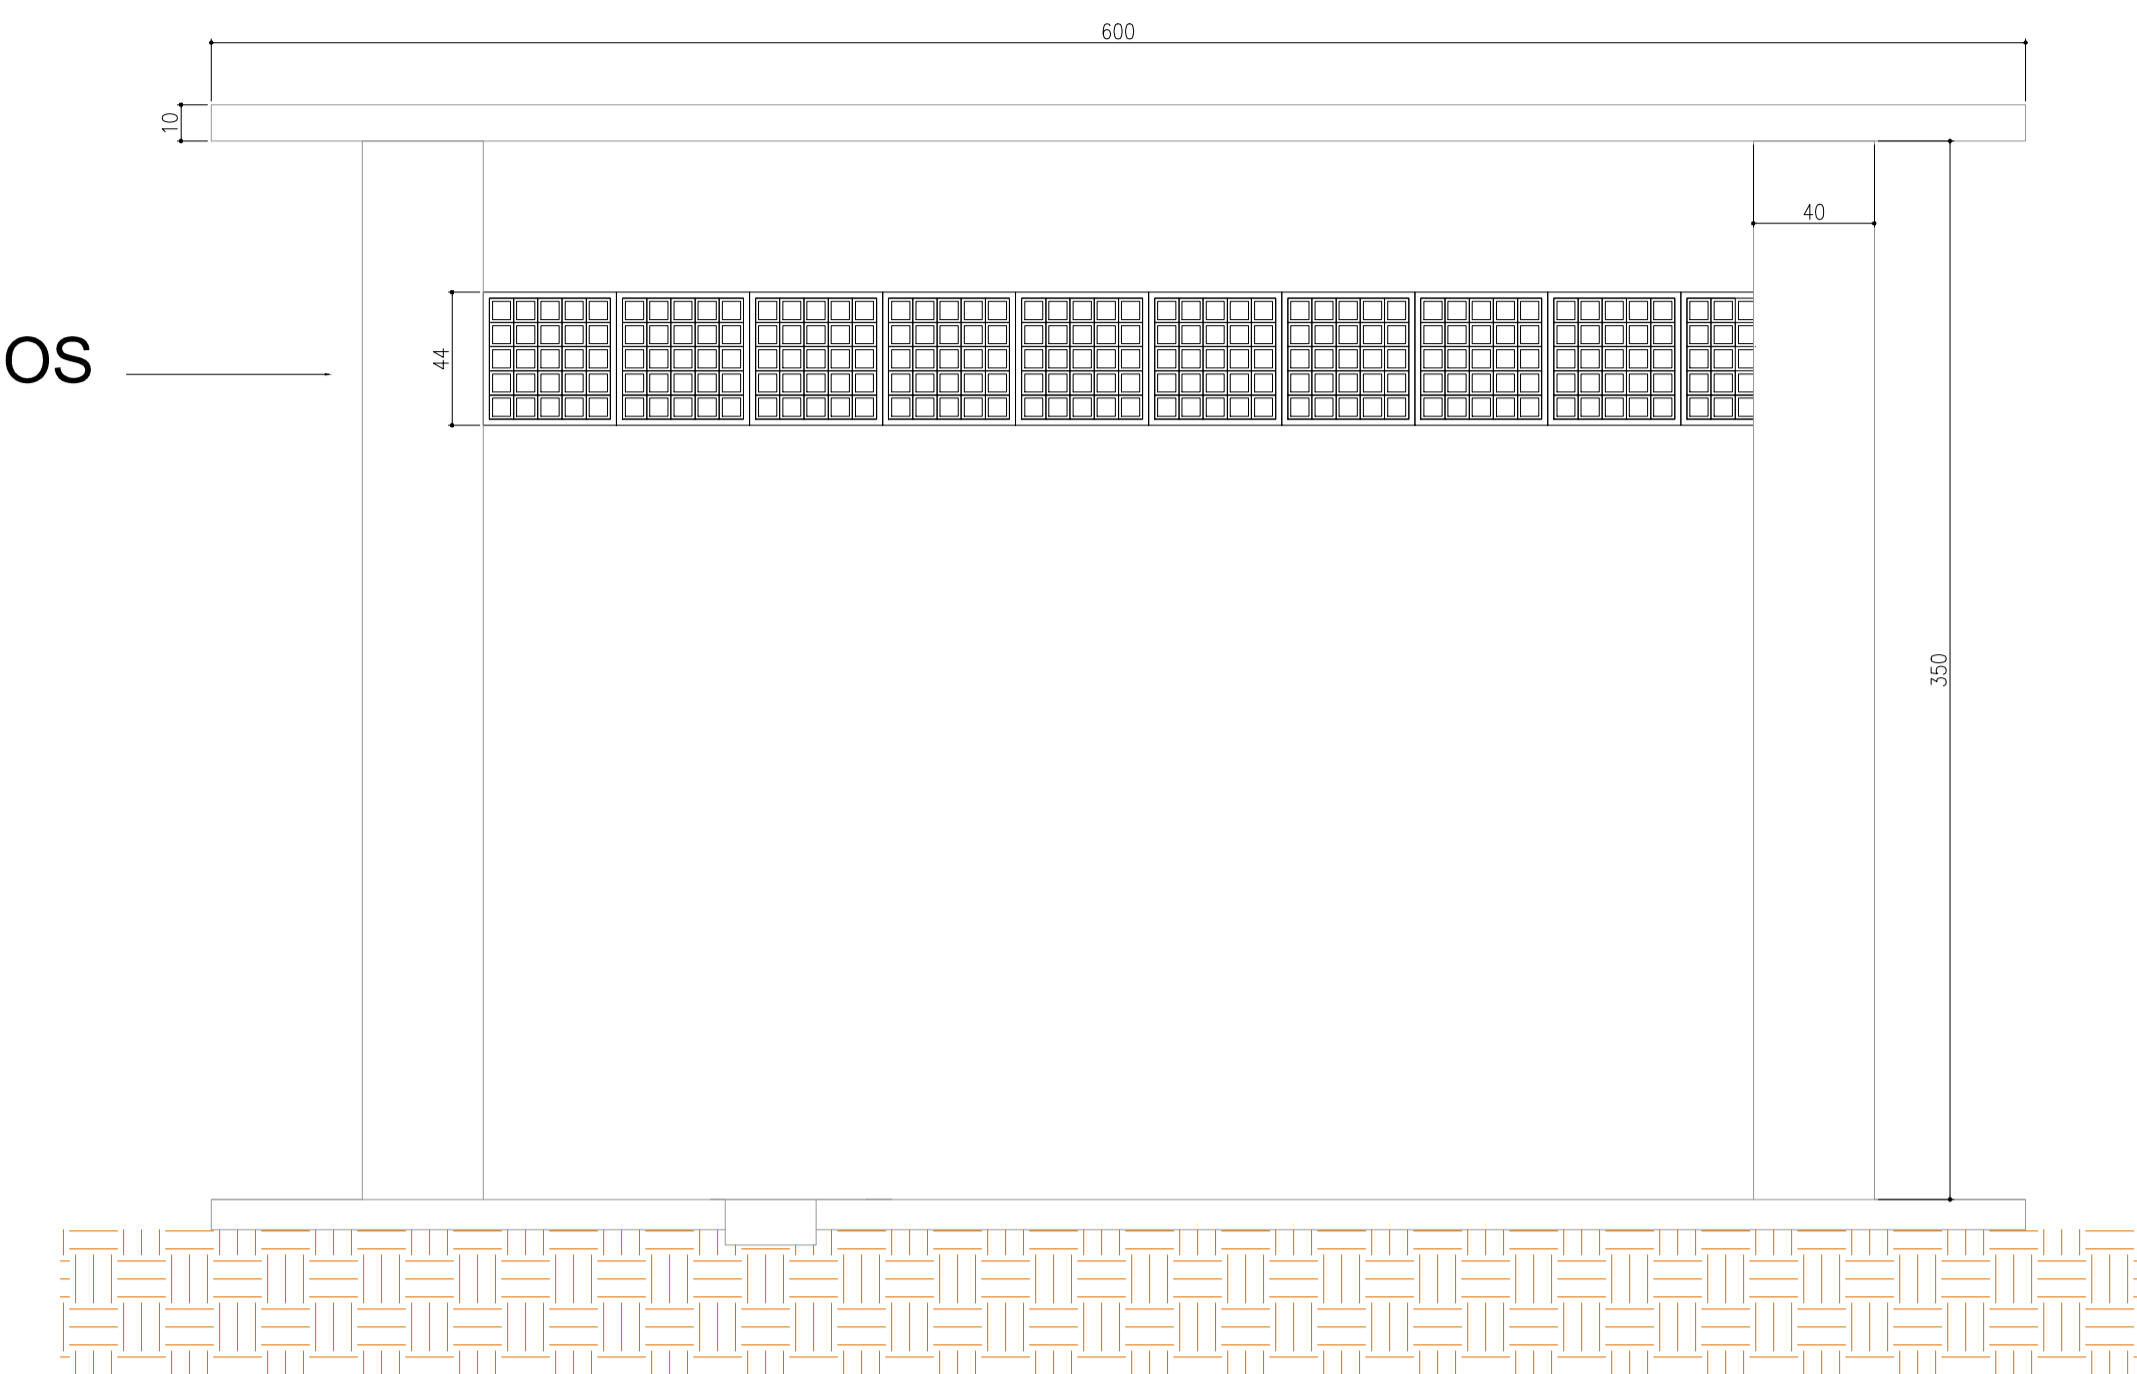

FACHADA LATERAL ESQUERDA
ESC. 1/25

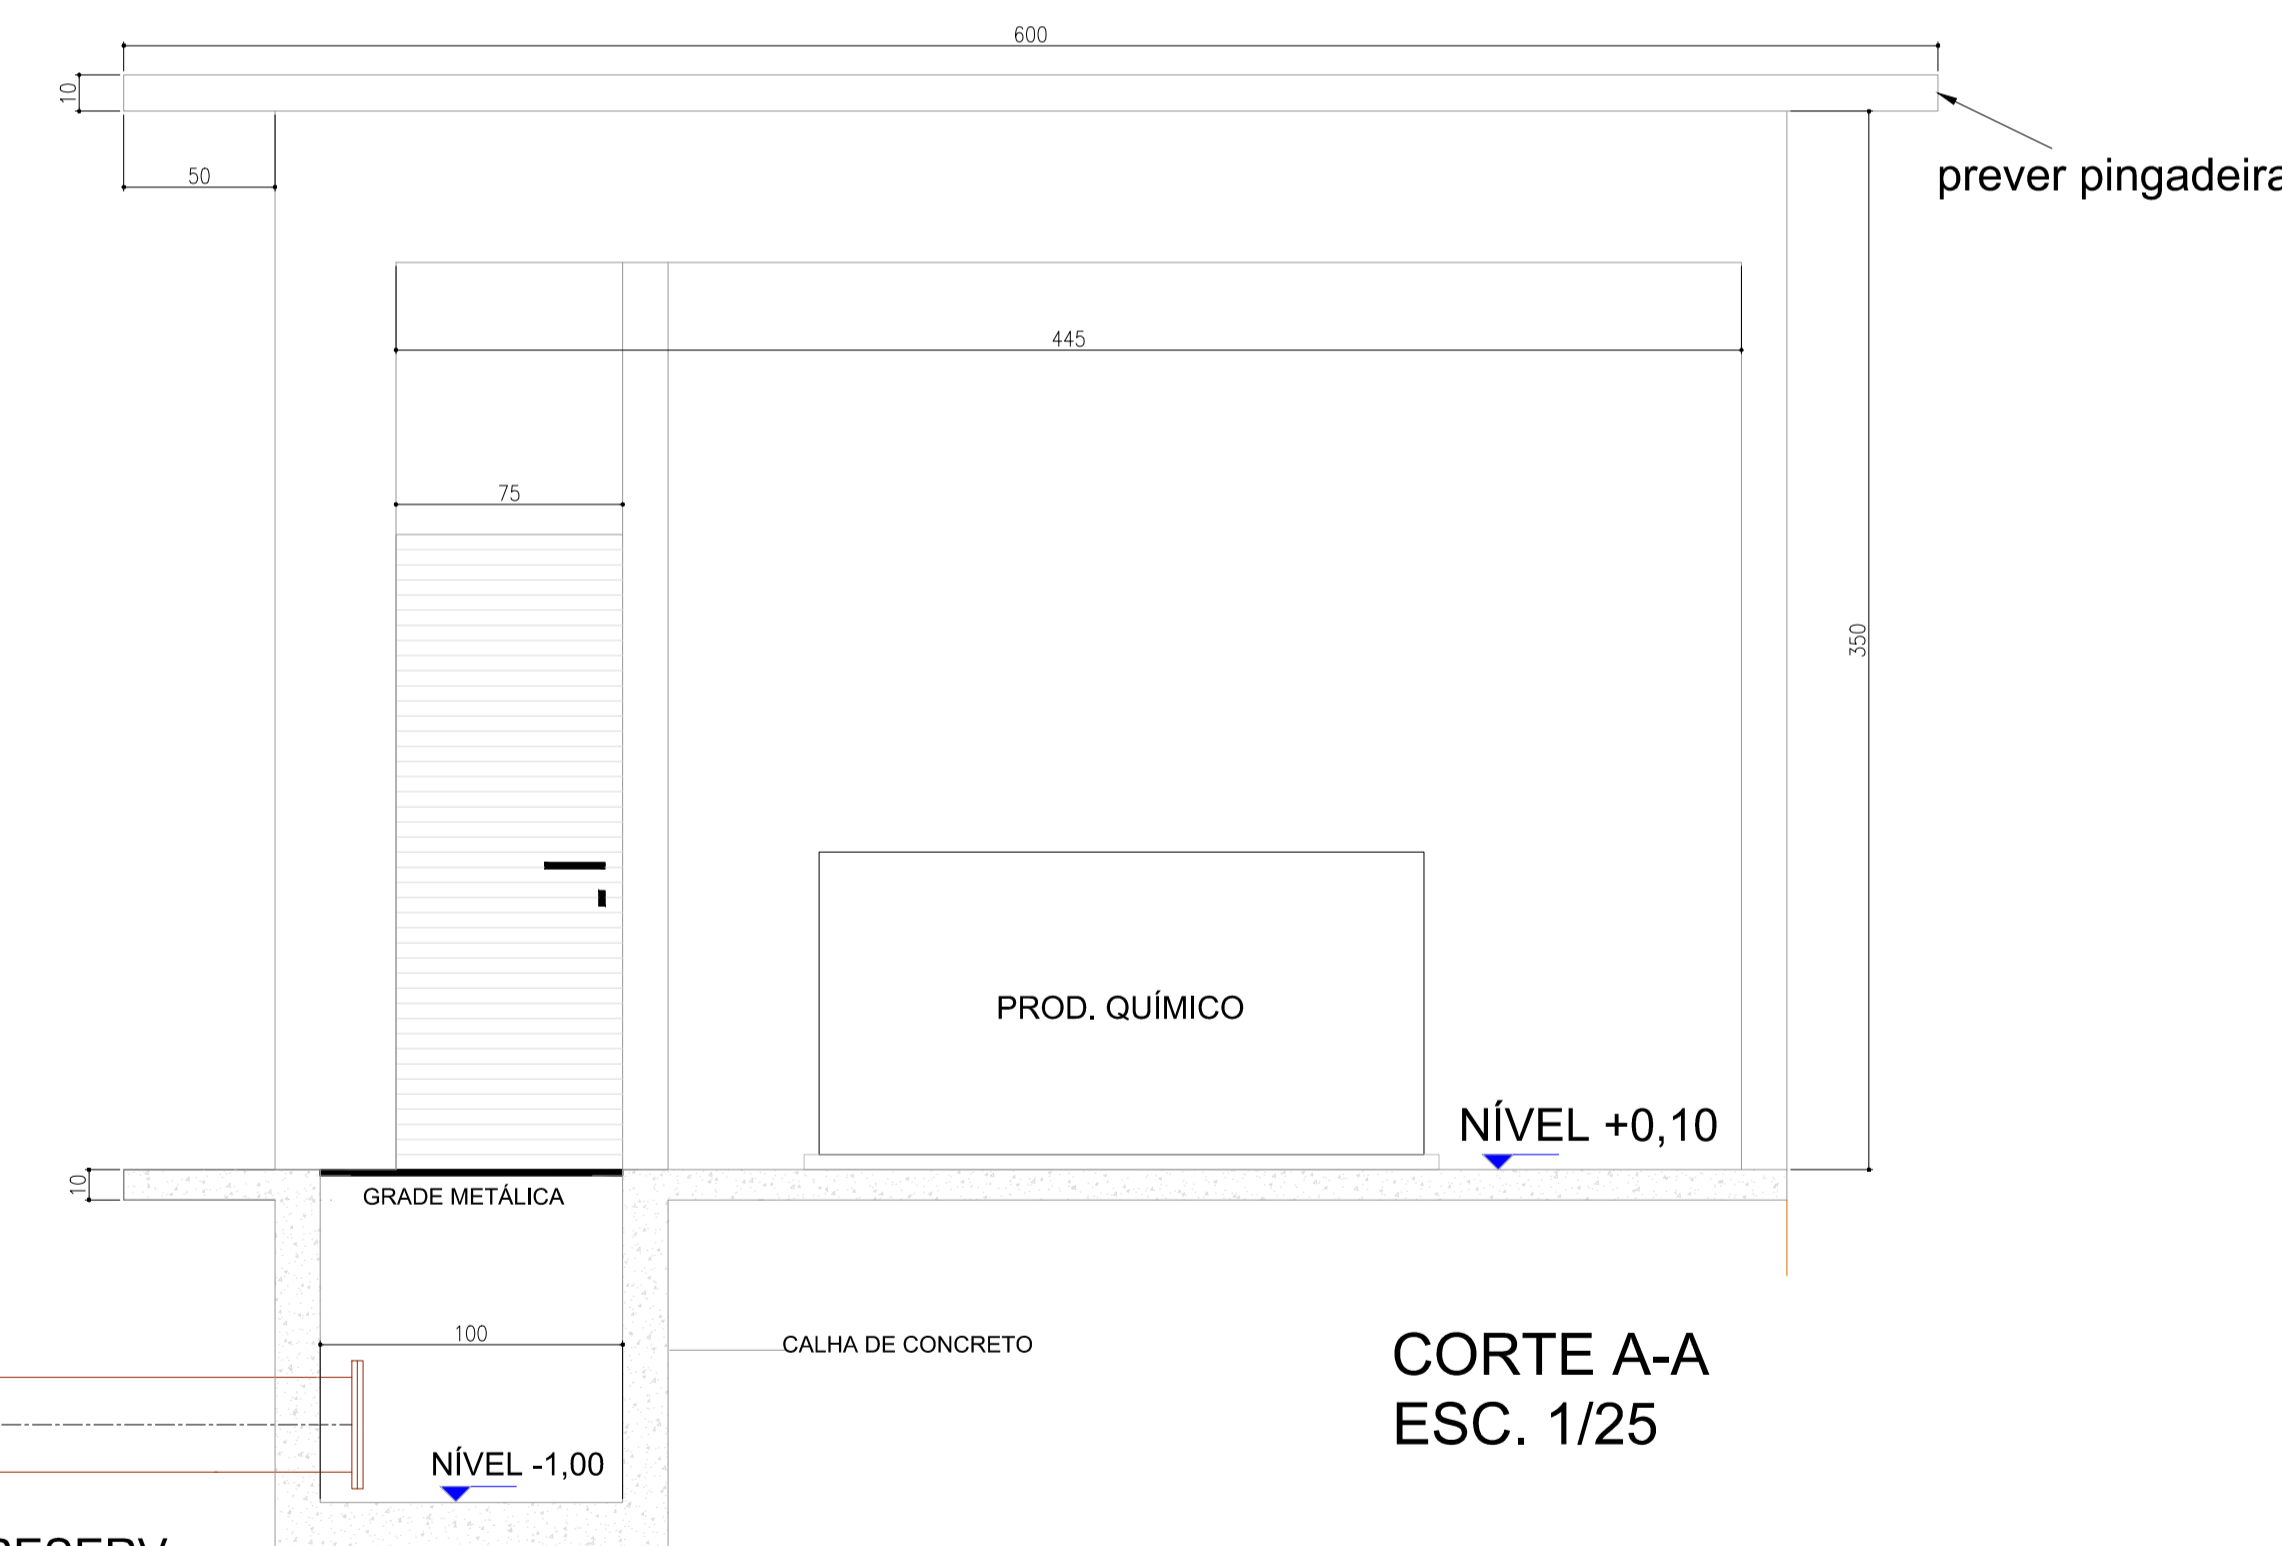


CORTE A-A
ESC. 1/25

SAÍDA DE ÁGUA P/ O RESERV.

PORTA VENEZIANA DE ALUMÍNIO 75x210

PLANTA BAIXA CASA DE QUÍMICA
ESC. 1/25

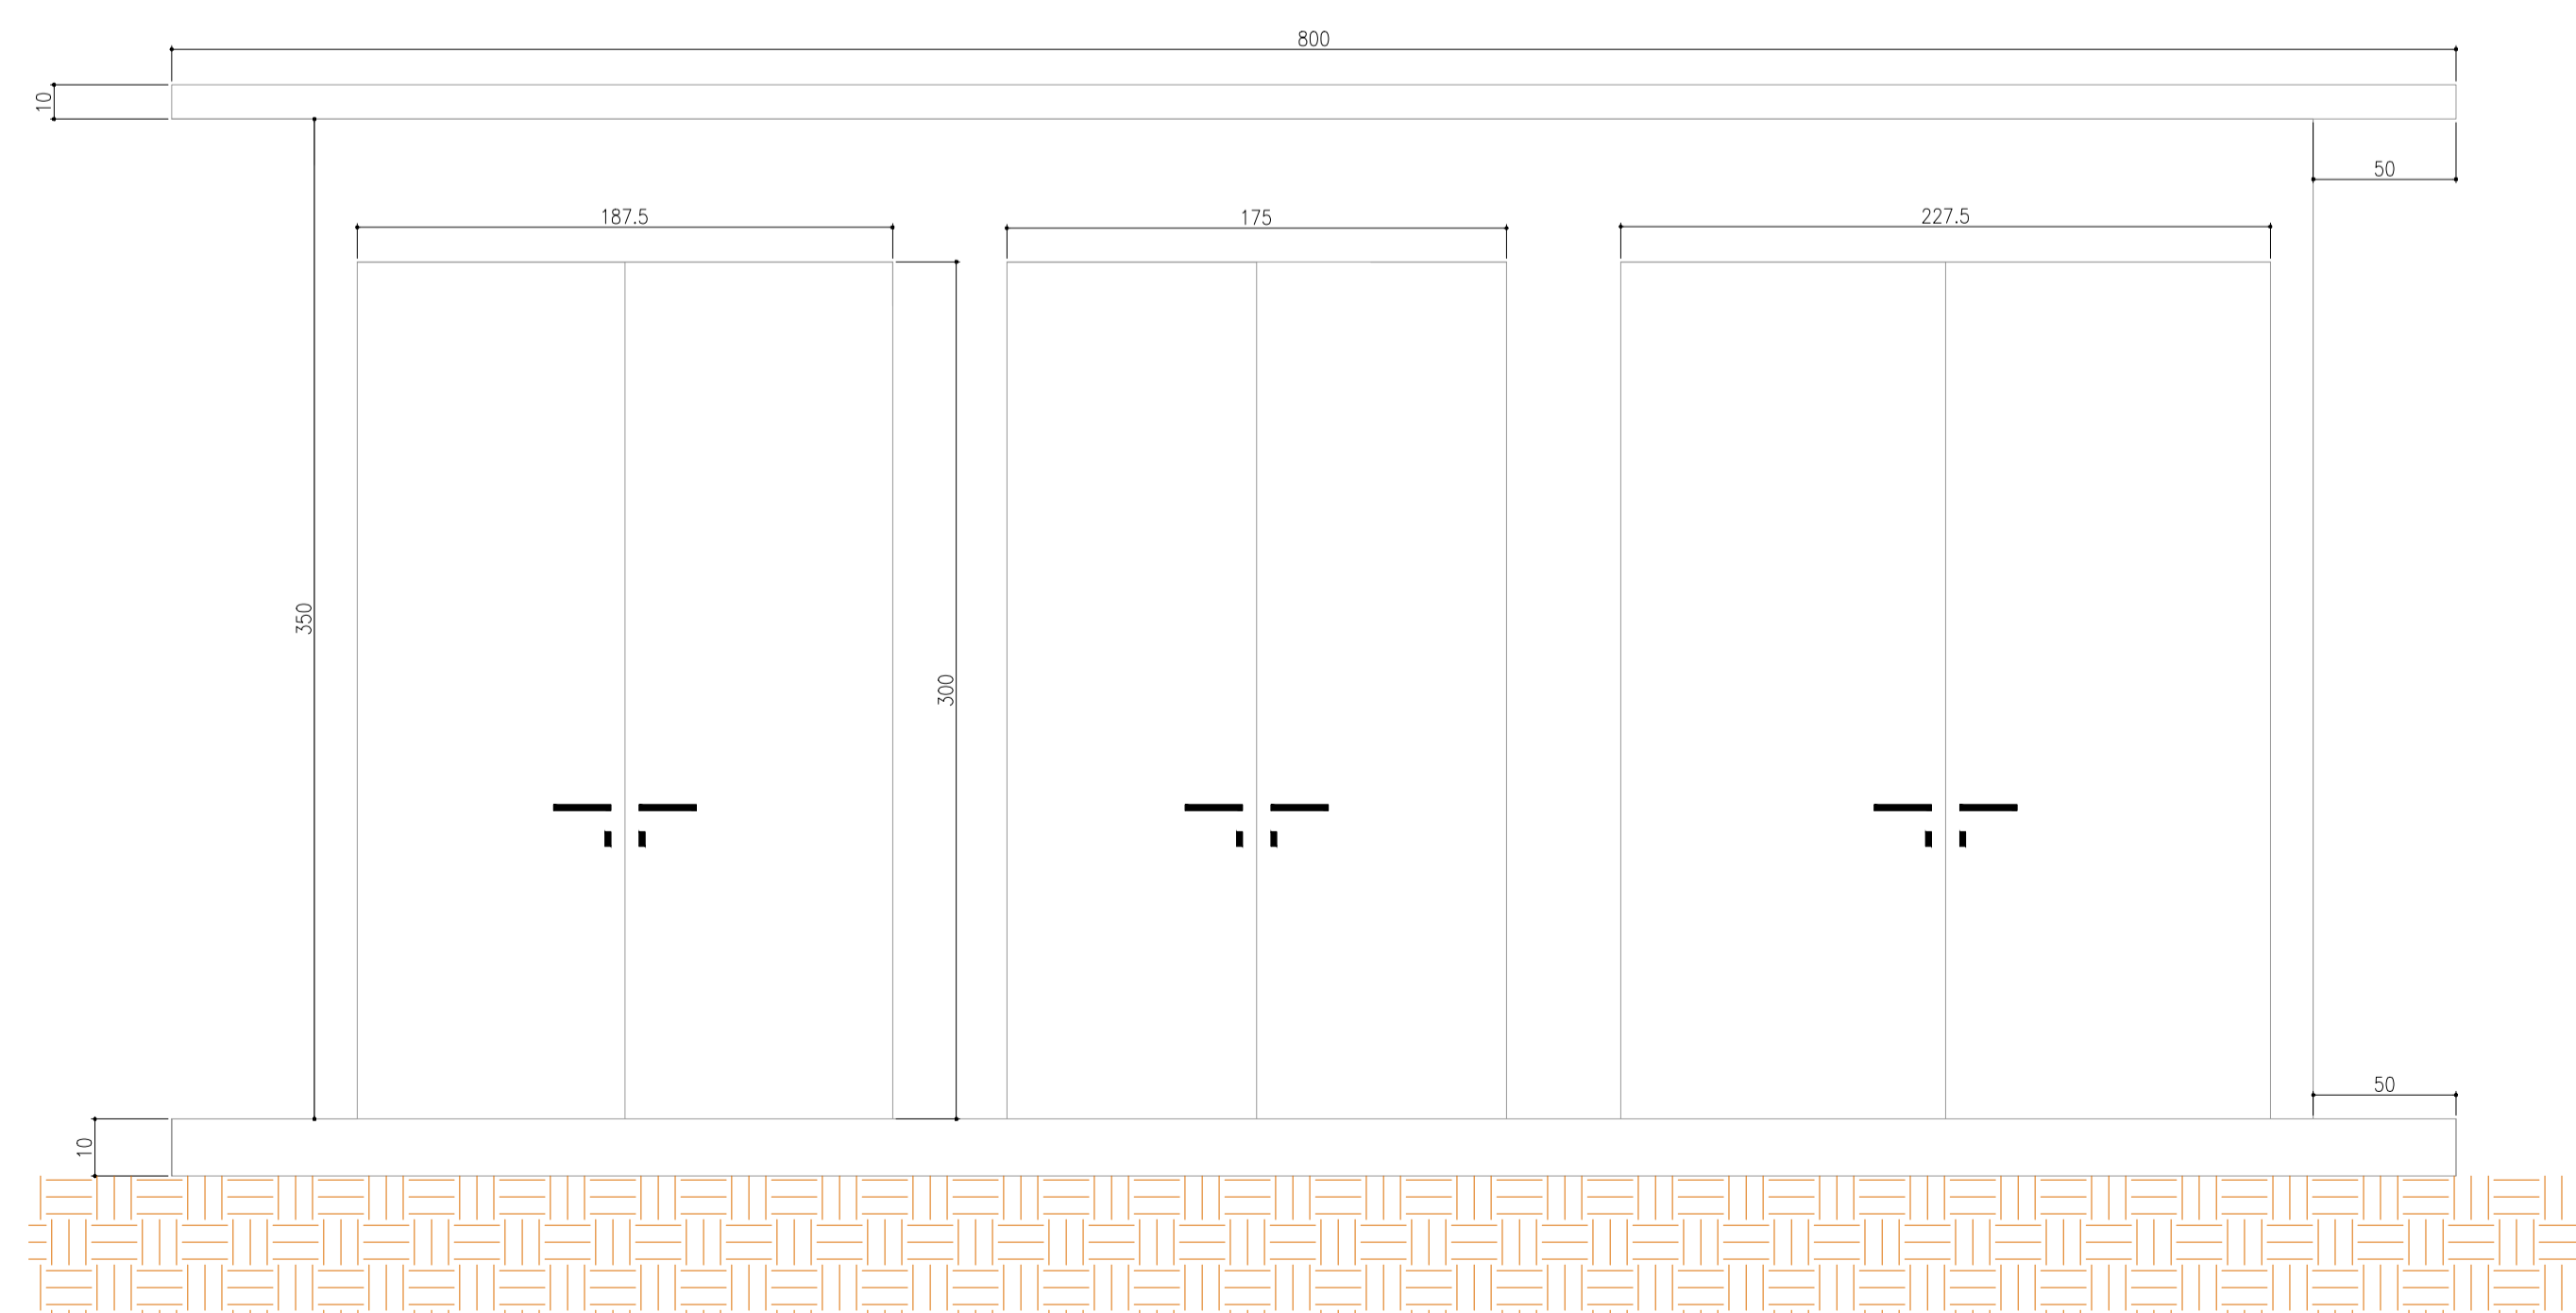

FACHADA FRONTAL
ESC. 1/25

 <small>E-mail: mjanessen@best.com.br / crkitzberger@best.com.br Fone: (47) 9975-4662 / 9973-3899</small>	PROPRIETÁRIO: PREFEITURA MUNICIPAL DE SCHROEDER	
	RESPONSÁVEL TÉCNICO: Eng. Civil Roberto Kitzberger Crea 045.173-9	
PROJETO ARQUITETÔNICO E HIDROMECÂNICO: 2 RESERVATÓRIOS EM CONCRETO ARMADO E CASA DE QUÍMICA	DATA: JUNHO / 2015	
ESPECIFICAÇÃO: PLANTA BAIXA CASA DE QUÍMICA, CORTES E FACHADAS	REVISÃO N° 01 24/06/2015	FOLHA: 04/04