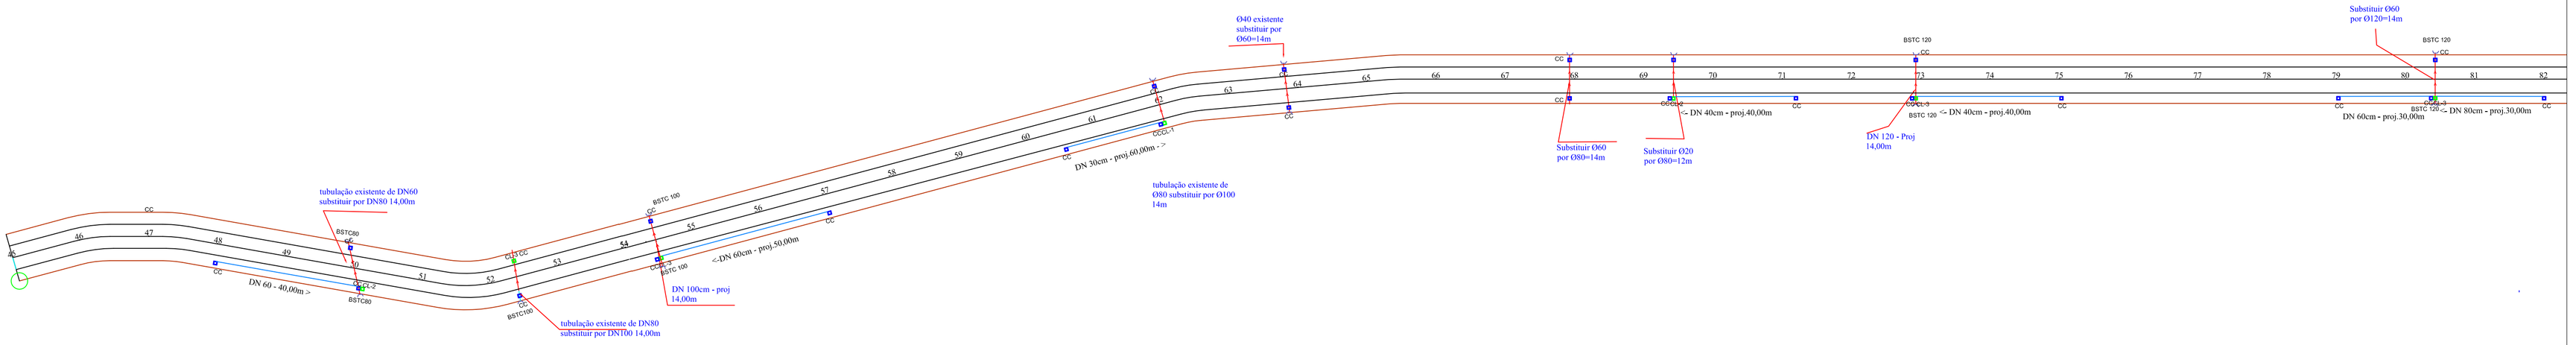

CONVENÇÕES

- CL Caixa de ligação
- CLL Caixa de Coletora e de Ligação
- CC Caixa coletora (Existente)
- CC Caixa coletora
- PONTE EXISTENTE
- RIO
- AMARRAÇÕES
- Eixo da via
- Edificação
- Alinhamento Predial
- Tubulação Existente
- Tubulação a Implantar
- Pista da via
- Meio-Fio
- Meio-Fio existente
- Limite asfalto
- Calçada
- Muro
- Meia Calha
- Alas

P M S
PREFEITURA MUNICIPAL DE SCHROEDER

TÍTULO: PAVIMENTAÇÃO ASFÁLTICA
Rua Rio de Janeiro.

QUADRO TÉCNICO:

EXTENSÃO: 1.996,87m
LARGURA PISTA ROLAMENTO: 7,00 m
ACOSTAMENTO: 1,50 m CADA LADO
ÁREA PISTA: 13.978,09m²
Á. ACOSTAMENTO: 5.990,61 m²
ÁREA TOTAL A PAVIMENTAR: 19.968,70 m²
EMBOQUES: 0un

ESPECIFICAÇÃO: GEOMÉTRICO

TRECHO 02: Estaca 54 a estaca 92

DATA: 04/08/2011
DESENHO: Lucas
FOLHA: 01/04 e

PROPRIETÁRIO:
PREFEITURA MUNICIPAL DE SCHROEDER
PREFEITO: OSVALDO JURCK

RESP. TÉCNICO PROJETO:
ENG° Walter Egídio Mukai
CREA/ SC 065488-5