
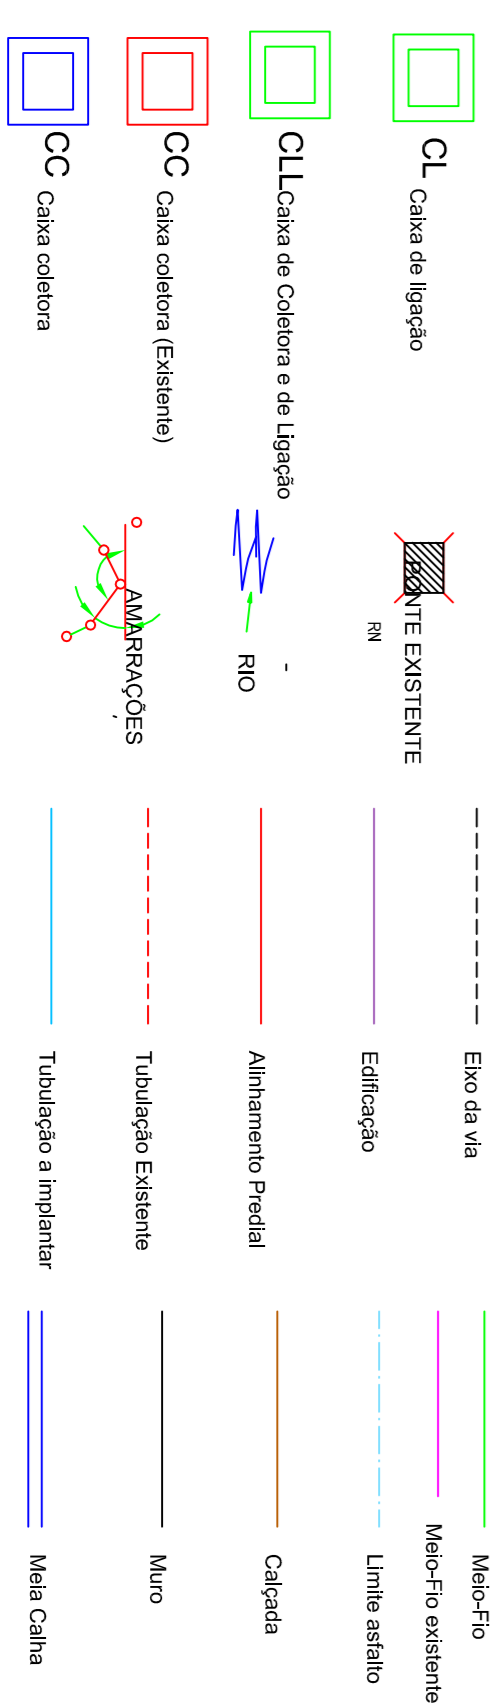


Esg.: 1/100

CONVENÇÕES

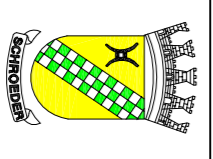

 <p>PMS PREFEITURA MUNICIPAL DE SCHROEDER</p>	
<p>QUADRO TÉCNICO:</p>	
<p>TÍTULO: PAVIMENTAÇÃO ASFALTICA Rua Rio de Janeiro.</p>	
<p>ESPECIFICAÇÃO: GEOMÉTRICO</p>	
<p>EXTENSAO: 1998,87m LARGURA PISTA ROLAMENTO: 7,00 m ACOSTAMENTO: 1,50 m CADA LADO ÁREA HSTA.: 13376,89m² Á. ACOSTAMENTO: 5390,61 m² ÁREA TOTAL A PAVIMENTAR: 19.988,70m² EMBOSQUES: 8m</p>	
<p>TRECHO 02: Estaca 82 a estaca 119</p>	
DATA:	DESENHO:
04/08/2011	Lucas
PROPRIETARIO:	RESP. TÉCNICO PROJETO:
PREFEITURA MUNICIPAL DE SCHROEDER	ENG. Walter Emanoel Muihl CREA 52 05486-9
	FOLHA: 02/04 e