
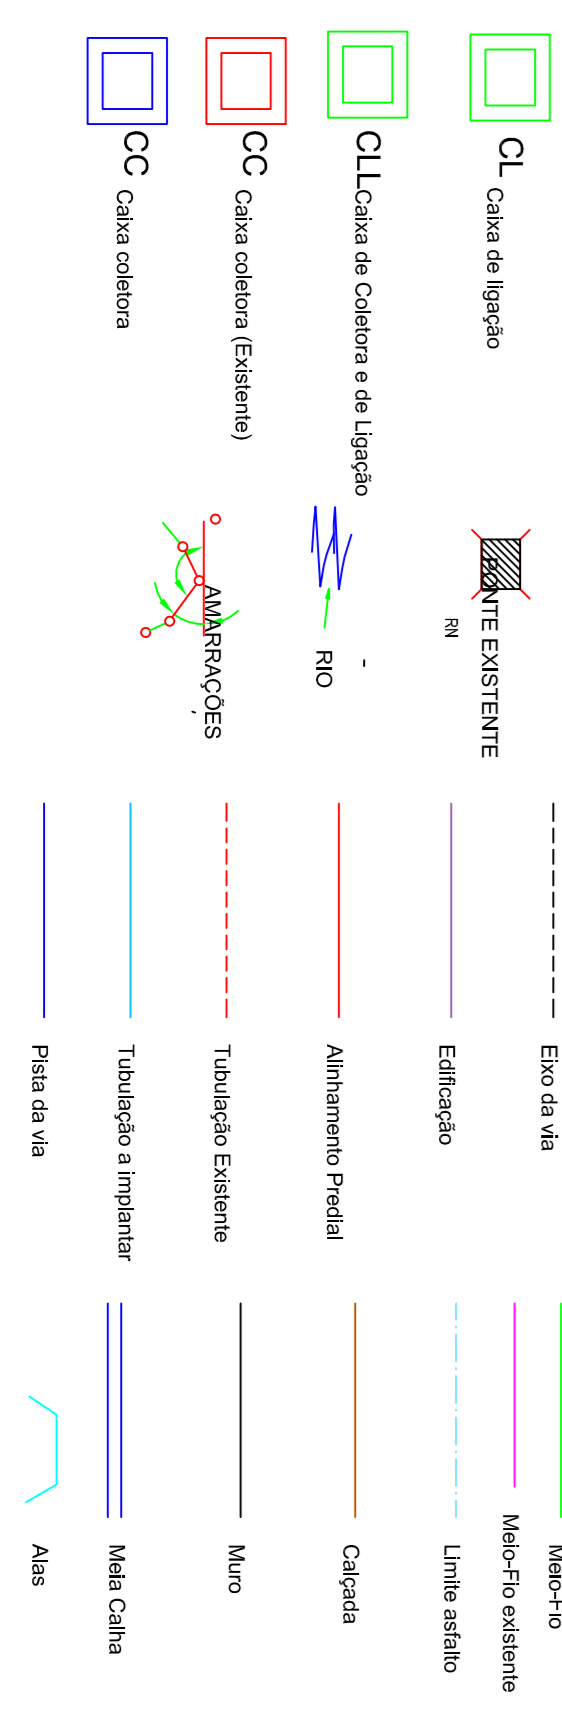


CONVENÇÕES

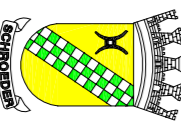

 <p><b>P M S</b> PREFEITURA MUNICIPAL DE SCHROEDER</p>		QUADRO TÉCNICO:	
		TÍTULO:	PAVIMENTAÇÃO ASFALTICA
EXTENSÃO: 1.968,87m		ESPECIFICAÇÃO: GEOMÉTRICO	
ACOSTAMENTO: 7,00m		TRECHO 02: Estaca 119 a estaca 143	
ÁREA BRUTA: 13.972 m²		DATA: 04/08/2011	
ÁREA TOTAL A PAVIMENTAR: 13.968,27 m²		DESENHO: LUIS	
EMBOQUES: 0m		FOLHA: 03/04 e	
PROPRIETÁRIO:		RESP. TÉCNICO PROJETO:	
PREFEITURA MUNICIPAL DE SCHROEDER		ENGR. MILHE ESPÍRITO MAIA	
PREFEITO: OSVALDO JURCK		CREA: SC 058485	