


CONVENÇÕES

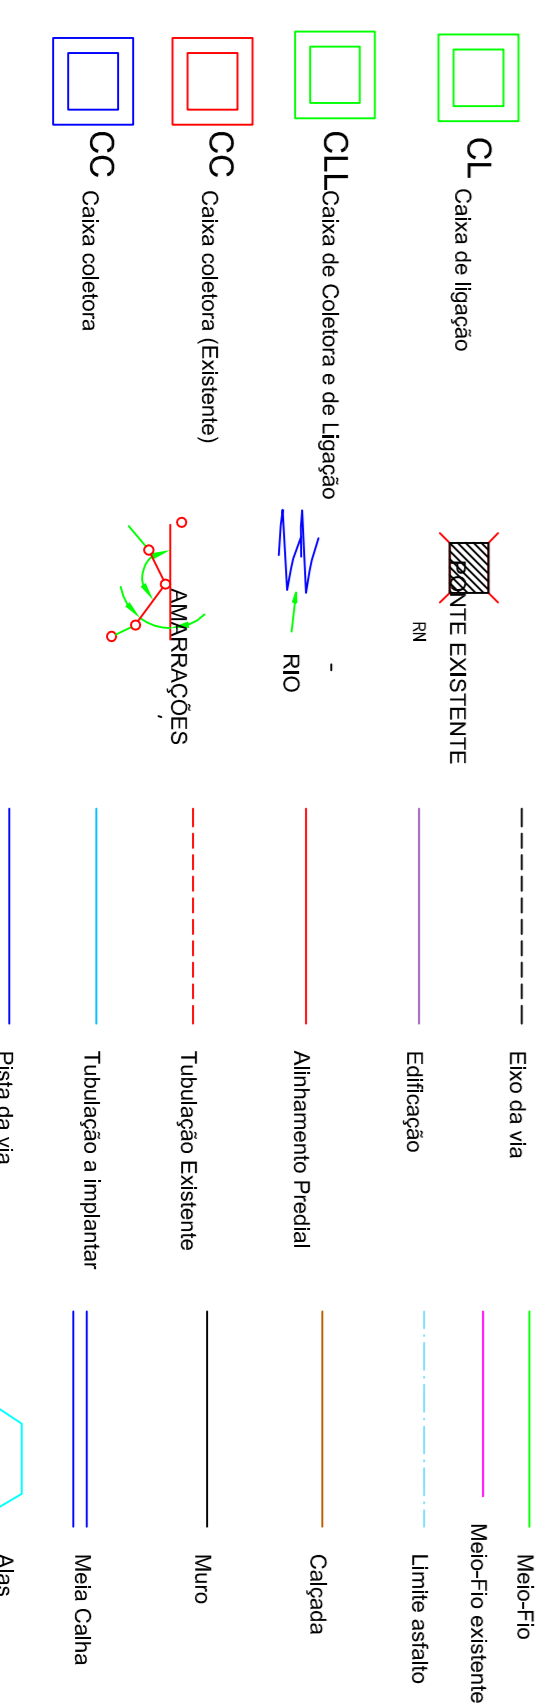

PMS
PREFEITURA MUNICIPAL DE SCHROEDER

TÍTULO: PAVIMENTAÇÃO ASFALTICA
RUA RIO DE JANEIRO

QUADRO TÉCNICO:

EXTENSÃO: 2.178,87m	ESPECIFICAÇÃO: Genérico
LARGURA PISTA ROLAMENTO: 7,00 m	Est. 45 - 73
ACOSTAMENTO: 1,50 m CADA LADO	DATA: 16/03/2016
ÁREA PISTA: 15,238.09m ²	DESENHO: Luquinha
Á. ACOSTAMENTO: 6.530,61 m ²	FOLHA: 04/04 e
ÁREA TOTAL: 21.768,70 m ²	EMBOQUES: 0m
PROPRIETÁRIO:	RESP. TÉCNICO PROJETO:

MUNICÍPIO DE SCHROEDER
PREFEITO: OSVALDO JURCK

ENGR. VILVER ESPINOZA
CREA/SC 0564845