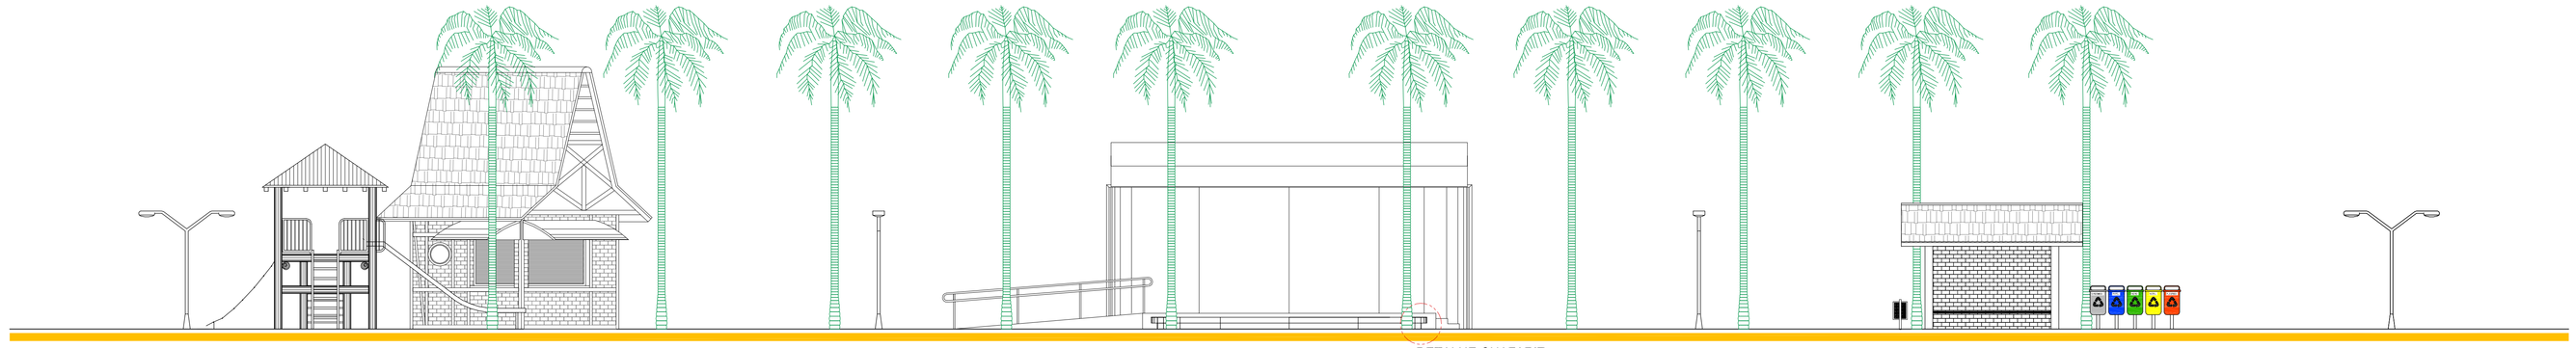

ELEVAÇÃO 01
ESCALA: 1:100

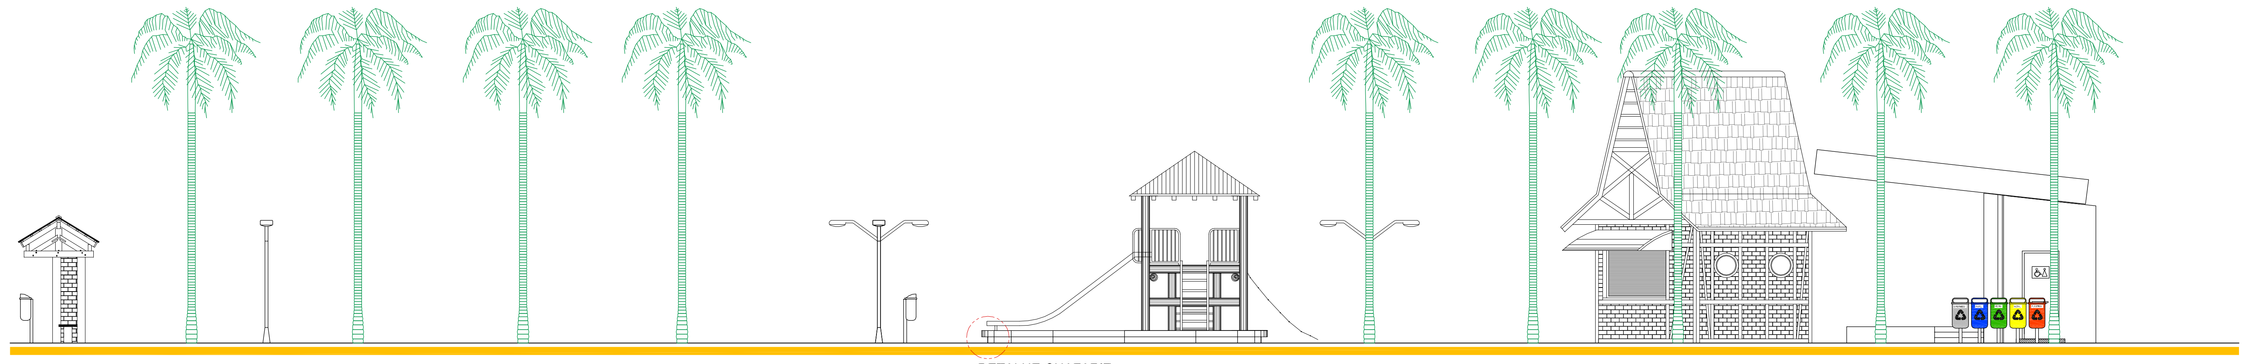

ELEVAÇÃO 02
ESCALA: 1:100

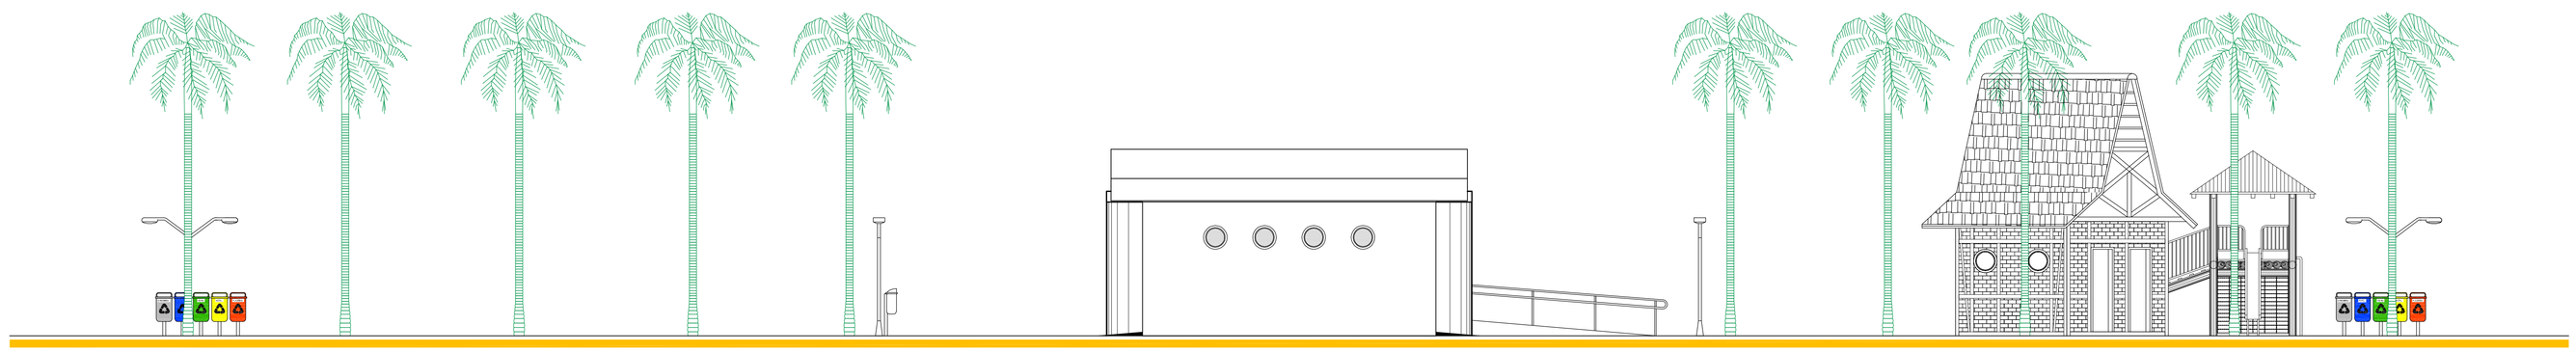

ELEVAÇÃO 03
ESCALA: 1:100

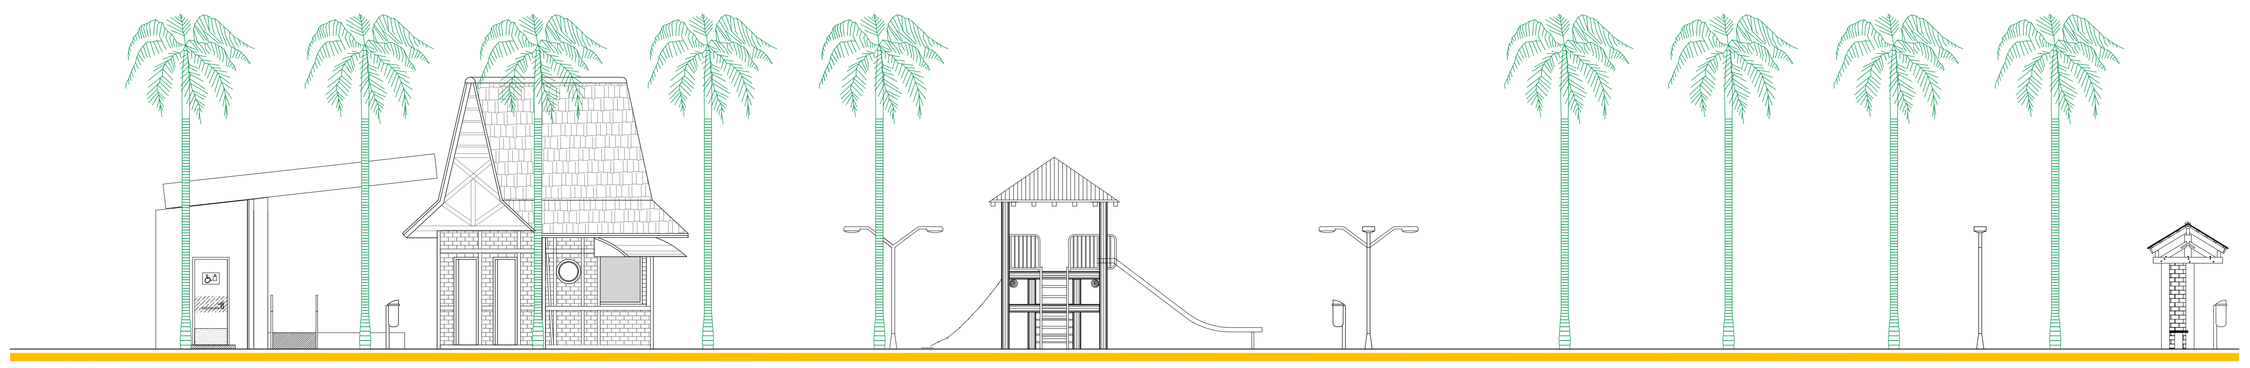

ELEVAÇÃO 04
ESCALA: 1:100

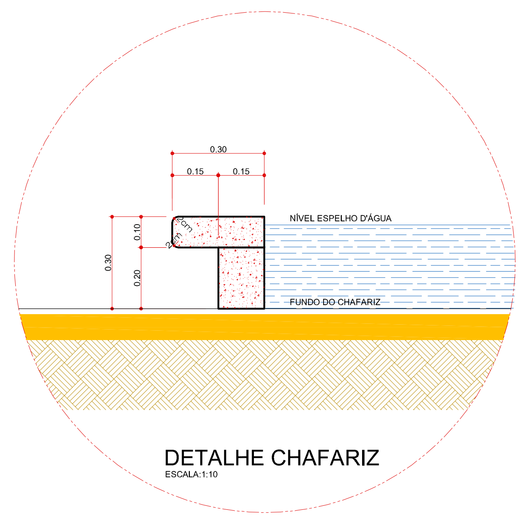

DETALHE CHAFARIZ
ESCALA 1:10

PLANTA DE SITUAÇÃO
ESCALA: 1:1000

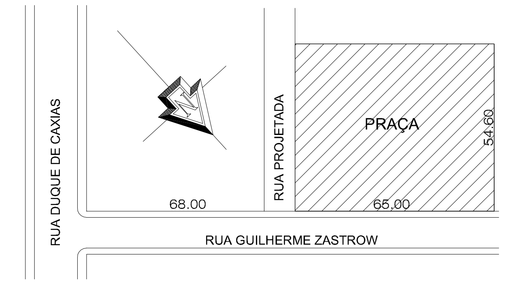

LEGENDA:

01 Acesso Veículos
02 Acesso Pedestres
03 Chafariz com espelho d'água
04 Parquinho de troncos de madeira
05 Academia ao Ar livre
06 Quiosque para Café Colonial
07 Palco
08 Banheiros
09 Caminho dos Sentidos
10 Circuito de caminhada com trecho de 220metros
11 Praça Central para pequenos eventos
12 Lixeiras reciclacadoras
13 Ponto de ônibus
14 Telefone Público
15 Rua Guilherme Zastrow
16 Entrada de Energia
17 Rampa para PNE i=8,33%
18 Placa orientativa

Palmeira Imperial de grande porte

Área de grama = 1.068,80m2

Área de paver = 1.565,00 m2

Piso Sinalizador de borracha na cor vermelha - 25x25cm - 33 unidades

Luminária no chão

Poste de iluminação

NOTAS:

1. EM CASO DE DIVERGÊNCIAS ENTRE O DESENHO E AS COTAS APRESENTADAS, PREVALECERÃO OS VALORES INDICADOS NAS COTAS.
2. ANTES DO INÍCIO DOS TRABALHOS FAZ-SE NECESSÁRIO O PERFEITO ENTENDIMENTO DO PROJETO. EM CASO DE DÚVIDAS FAVOR CONSULTAR O AUTOR DO PROJETO.

ALTERAÇÕES:

Data	Descrição	Conferido

ESTE ESPAÇO PERTENCE A P.M.SCHROEDER

OBRA
PROJETO PARA EXECUÇÃO DE UMA PRAÇA NO MUNICÍPIO DE SCHROEDER-SC

PROPRIETÁRIO
PREFEITURA MUNICIPAL DE SCHROEDER - SC

REFERÊNCIA
ELEVAÇÕES E DETALHES DA IMPLANTAÇÃO GERAL

FOLHA
PA02
PRANCHA 02.190.11

DESENHO
IVAN/JAQUELINE

ARQUIVO
ImplantaçãoGeral.dwg

DATA
JANEIRO/2012

prefeitura@schroeder.sc.gov.br
Fone 47 3374-1191 , Schroeder , SC

ivan@kubkan.com.br
Fone/Fax: 41 3014 7473 , Curitiba , Paraná

PROPRIETÁRIO
Prefeitura Municipal de Schroeder

AUTOR DO PROJETO
Ivan Luciano Lupion
Arquiteto e Urbanista - CREA PR 81740/D

RESPONSÁVEL TÉCNICO PELA OBRA