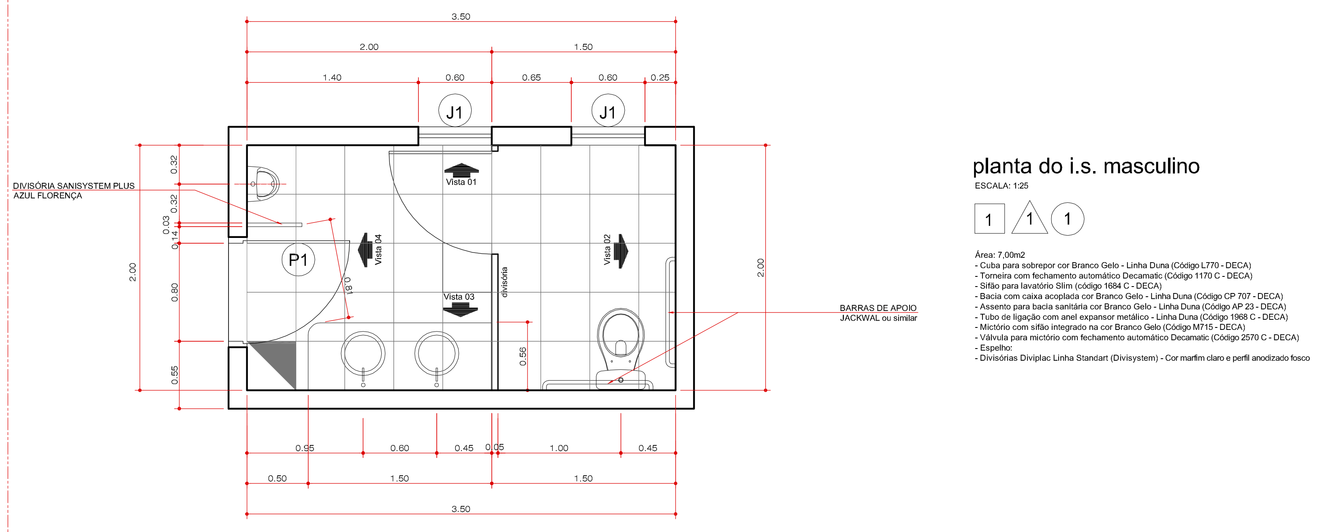

planta do i.s. masculino

ESCALA: 1:25

1 / 1 / 1

Área: 7,00m2
- Cuba para sobrepor cor Branco Gelo - Linha Duna (Código:L770 - DECA)
- Torneira com fechamento automático Decamatic (Código 1170 C - DECA)
- Sifão para lavatório Slim (código 1684 C - DECA)
- Bacia com caixa acoplada cor Branco Gelo - Linha Duna (Código CP 707 - DECA)
- Assento para bacia sanitária cor Branco Gelo - Linha Duna (Código AP 23 - DECA)
- Tubo de ligação com anel expansor metálico - Linha Duna (Código 1968 C - DECA)
- Mictório com sifão integrado na cor Branco Gelo (Código M715 - DECA)
- Válvula para mictório com fechamento automático Decamatic (Código 2570 C - DECA)
- Espelho:
- Divisórias Diviplac Linha Standart (Divisystem) - Cor marfim claro e perfil anodizado fosco

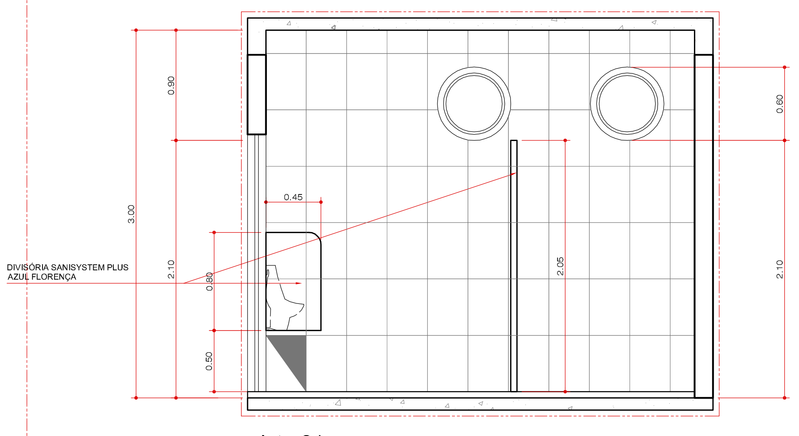

vista 01
ESCALA: 1:25

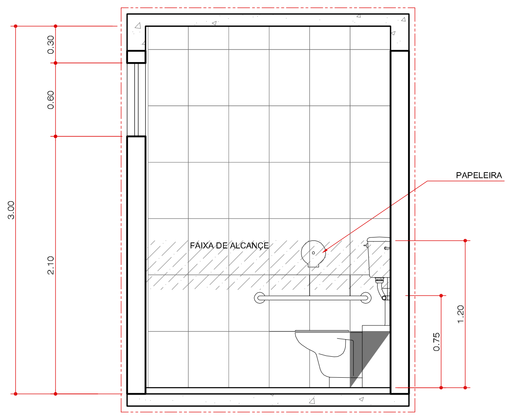

vista 02
ESCALA: 1:25

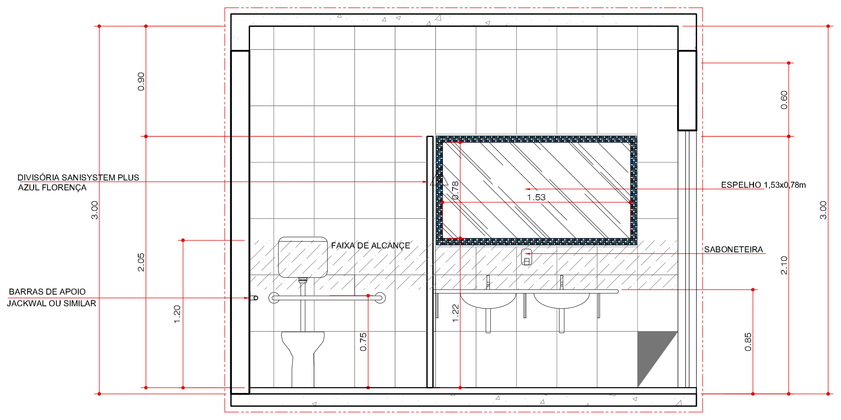

vista 03
ESCALA: 1:25

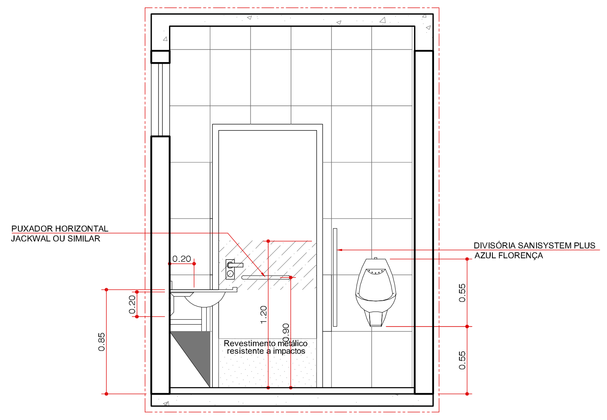

vista 04
ESCALA: 1:25

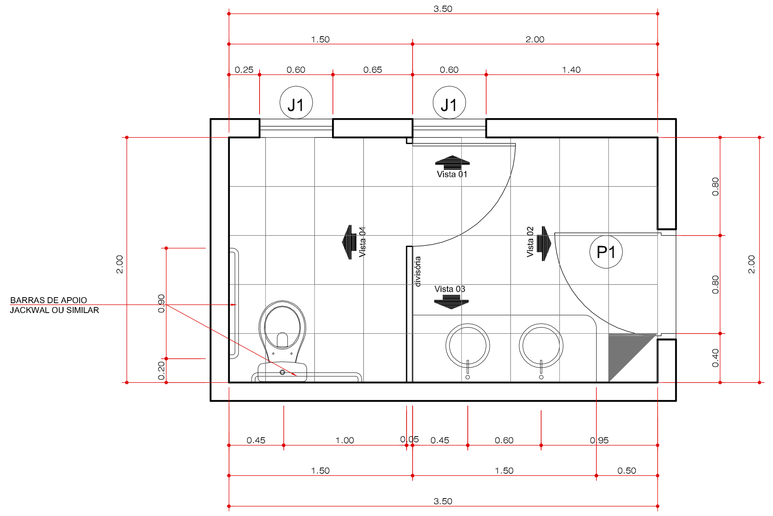

planta do i.s. feminino

ESCALA: 1:25

1 / 1 / 1

Área: 7.00m2
- Cuba para sobrepor cor Branco Gelo - Linha Duna (Código:L770 - DECA)
- Torneira com fechamento automático Decamatic (Código 1170 C - DECA)
- Sifão para lavatório Slim (código 1684 C - DECA)
- Bacia com caixa acoplada cor Branco Gelo - Linha Duna (Código CP 707 - DECA)
- Assento para bacia sanitária cor Branco Gelo - Linha Duna (Código AP 23 - DECA)
- Tubo de ligação com anel expansor metálico - Linha Duna (Código 1968 C - DECA)
- Mictório com sifão integrado na cor Branco Gelo (Código M715 - DECA)
- Espelho:
- Divisórias Diviplac Linha Standart (Divisystem) - Cor marfim claro e perfil anodizado fosco

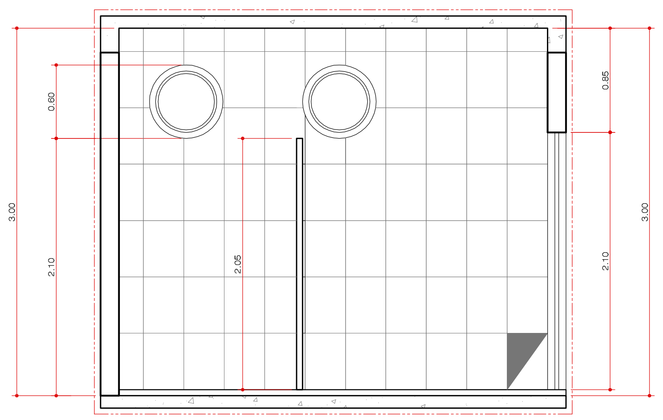

vista 01
ESCALA: 1:25

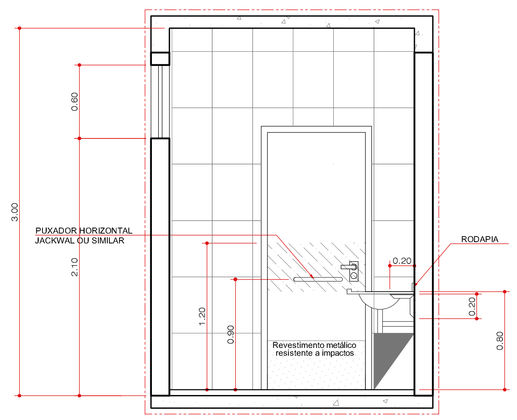

vista 02
ESCALA: 1:25

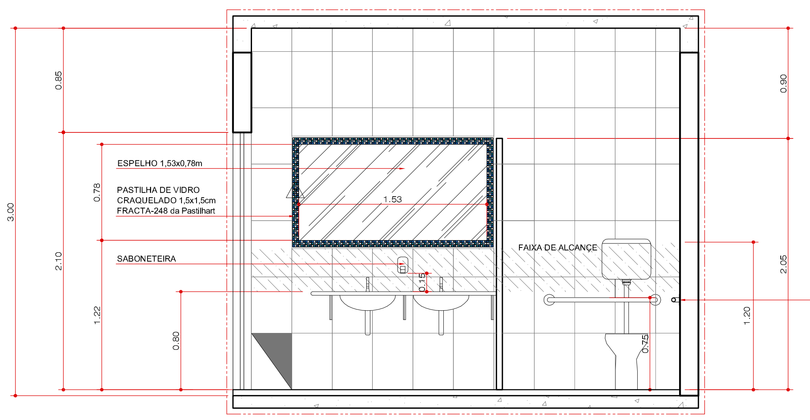

vista 03
ESCALA: 1:25

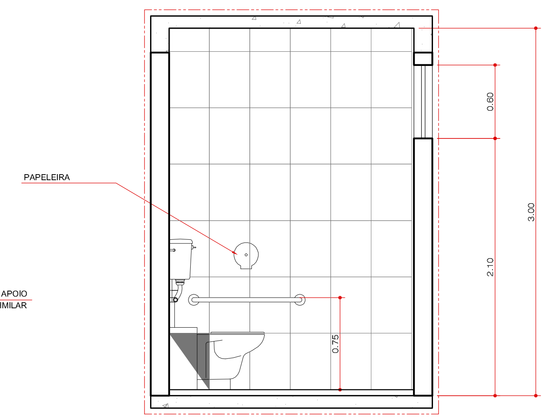

vista 04
ESCALA: 1:25

PLANTA DE LOCALIZAÇÃO

ESCALA: 1:1250

LEGENDA:

Esquadrias

J1 - janela ∅ = 60cm - peitoril = 210cm - 04 unidades
P/E - Portas de enrolar de aço - 02 unidades
P2 - 70 x 210cm - madeira - 03 unidades

Relação de revestimentos

PISOS

1 Ardósia Catarinense 40x40cm, espessua de 2cm e junta de 1cm na cor grafite
2 Piso em cimento alisado
Piso Sinalizador de borracha na cor vermelha - 25x25cm - 33 unidades

PAREDES

1 Revestimento Cecrisa Portinari linha Alaska 33x46cm com rejunte branco 3mm
2 Pintura Acrílica Fosca Branca sobre Massa Fina
3

TETO

1 Pintura Acrílica Fosca Branca sobre Massa Fina
2
3

MOBILIÁRIO

Balcões e prateleiras em MDF (BP) 18mm padrão Decafloor.....

NOTAS:

1. EM CASO DE DIVERGÊNCIAS ENTRE O DESENHO E AS COTAS APRESENTADAS, PREVALECERÃO OS VALORES INDICADOS NAS COTAS.
2. ANTES DO INÍCIO DOS TRABALHOS FAZ-SE NECESSÁRIO O PERFEITO ENTENDIMENTO DO PROJETO. EM CASO DE DÚVIDAS FAVOR CONSULTAR O AUTOR DO PROJETO.

ALTERAÇÕES:

Data	Descrição	Conteúdo

ESTE ESPAÇO PERTENCE A P.M.SCHROEDER

OBRA
PROJETO PARA EXECUÇÃO DE UMA PRAÇA NO MUNICÍPIO DE SCHROEDER-SC

PROPRIETÁRIO
PREFEITURA MUNICIPAL DE SCHROEDER - SC

REFERÊNCIA
PALCO E SANITÁRIOS_DETALHAMENTO

FOLHA
PA04
PRANCHA 04.190.11

DESENHO
IVAN/JAQUELINE

ARQUIVO
PalcoSanitários.dwg

DATA
JANEIRO/2012

prefeitura@schroeder.sc.gov.br
Fone 47 3374-1191 , Schroeder , SC

Ivan@ikotun.com.br
Fone/Fax: 41 3014 7473 , Curitiba , Paraná

PROPRIETÁRIO
Prefeitura Municipal de Schroeder

AUTOR DO PROJETO
Ivan Luciano Lupion
Arquiteto e Urbanista - CREA PR 81745/D

RESPONSÁVEL TÉCNICO PELA OBRA