



ELEVÇÃO 1
ESCALA 1:25

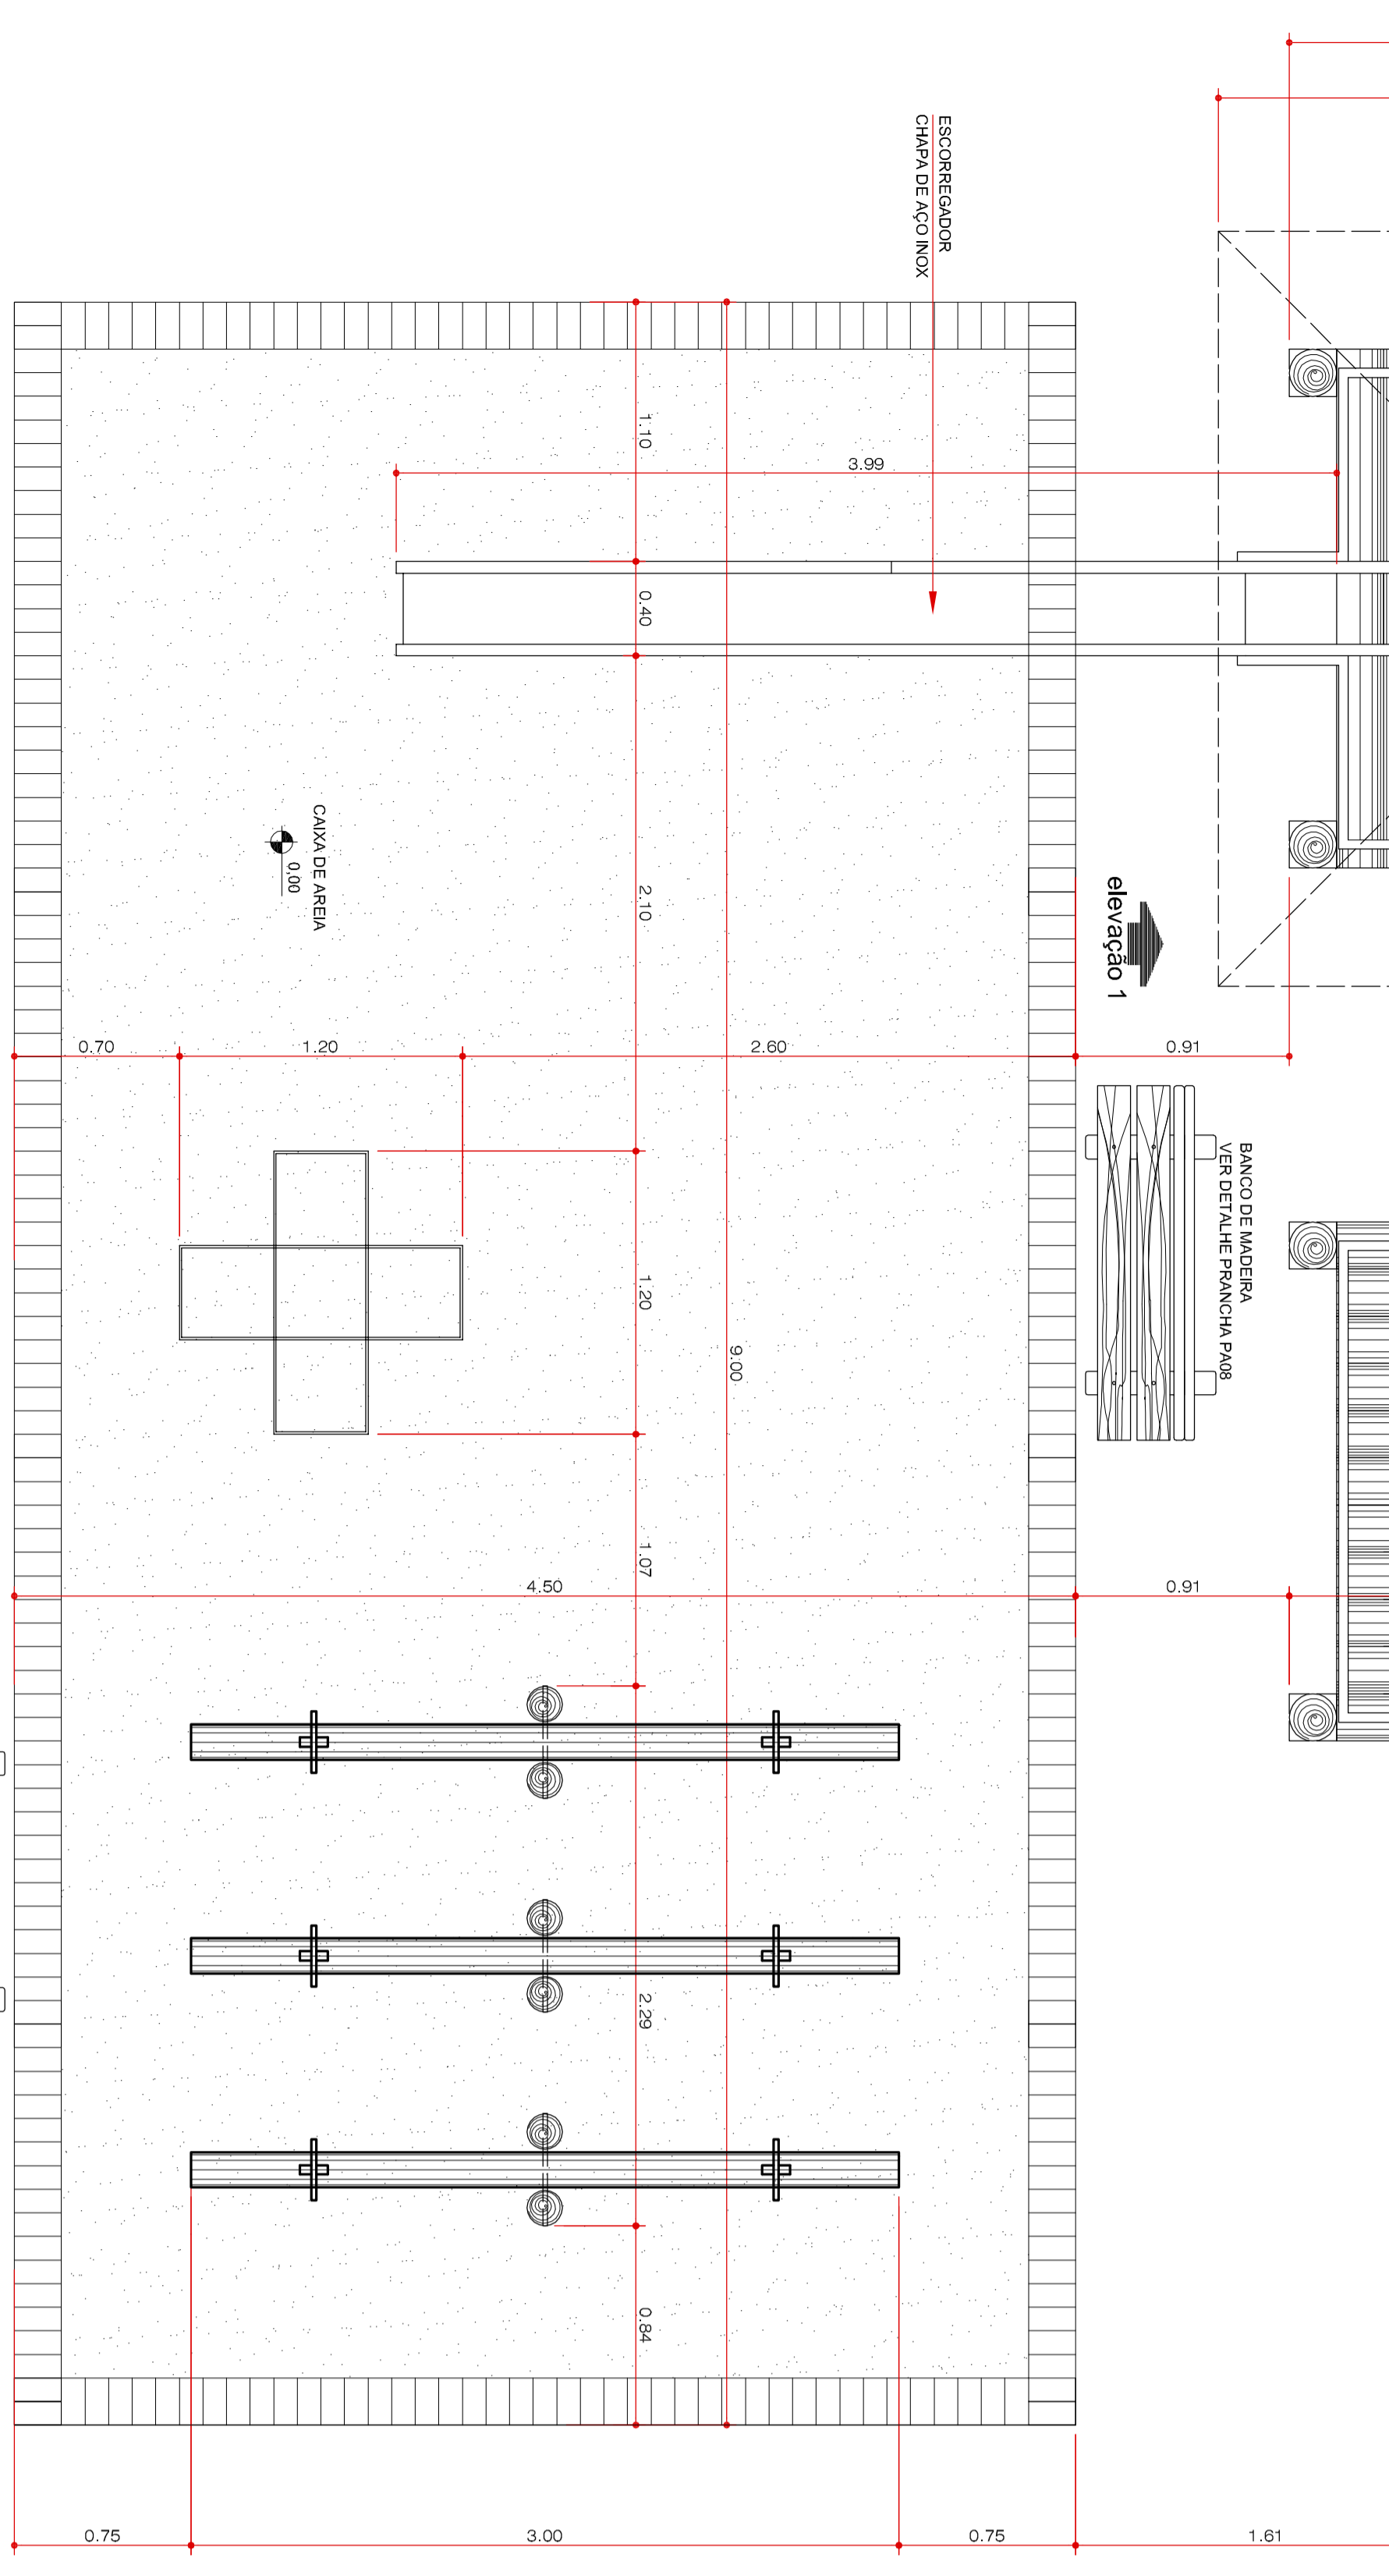


ELEVÇÃO 2
ESCALA 1:25

PLANTA
ESCALA 1:25

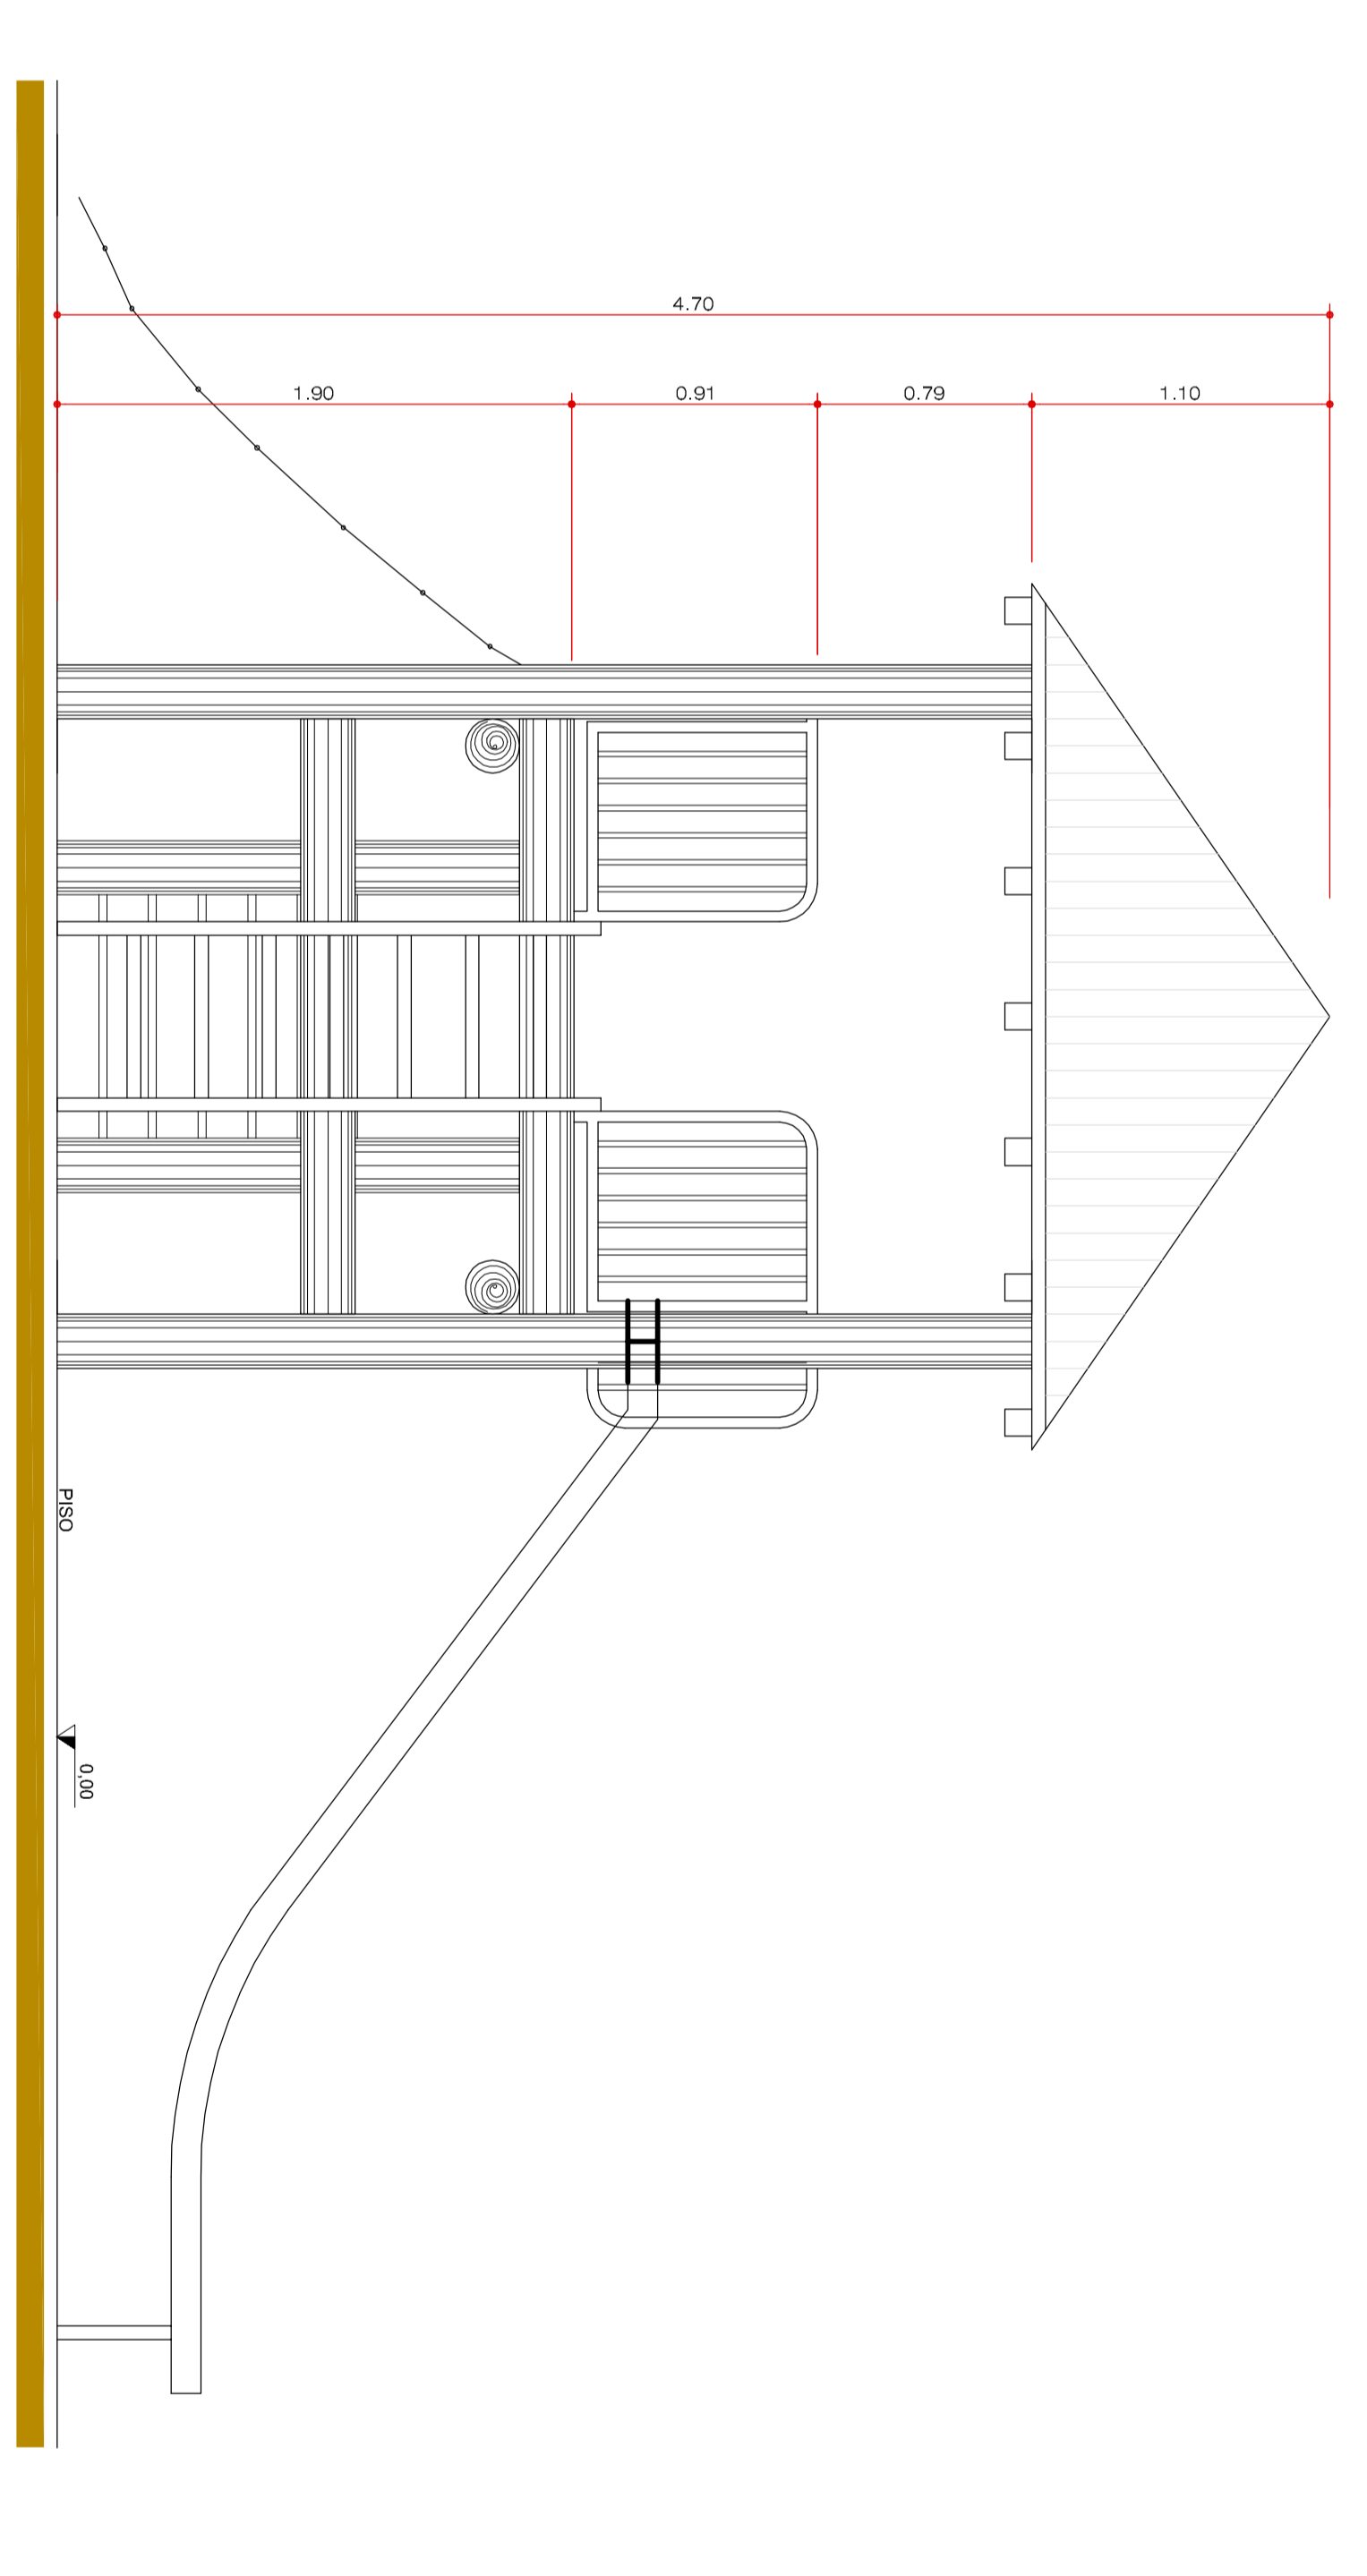


ELEVÇÃO 2
ESCALA 1:25


PLANTA
ESCALA 1:25

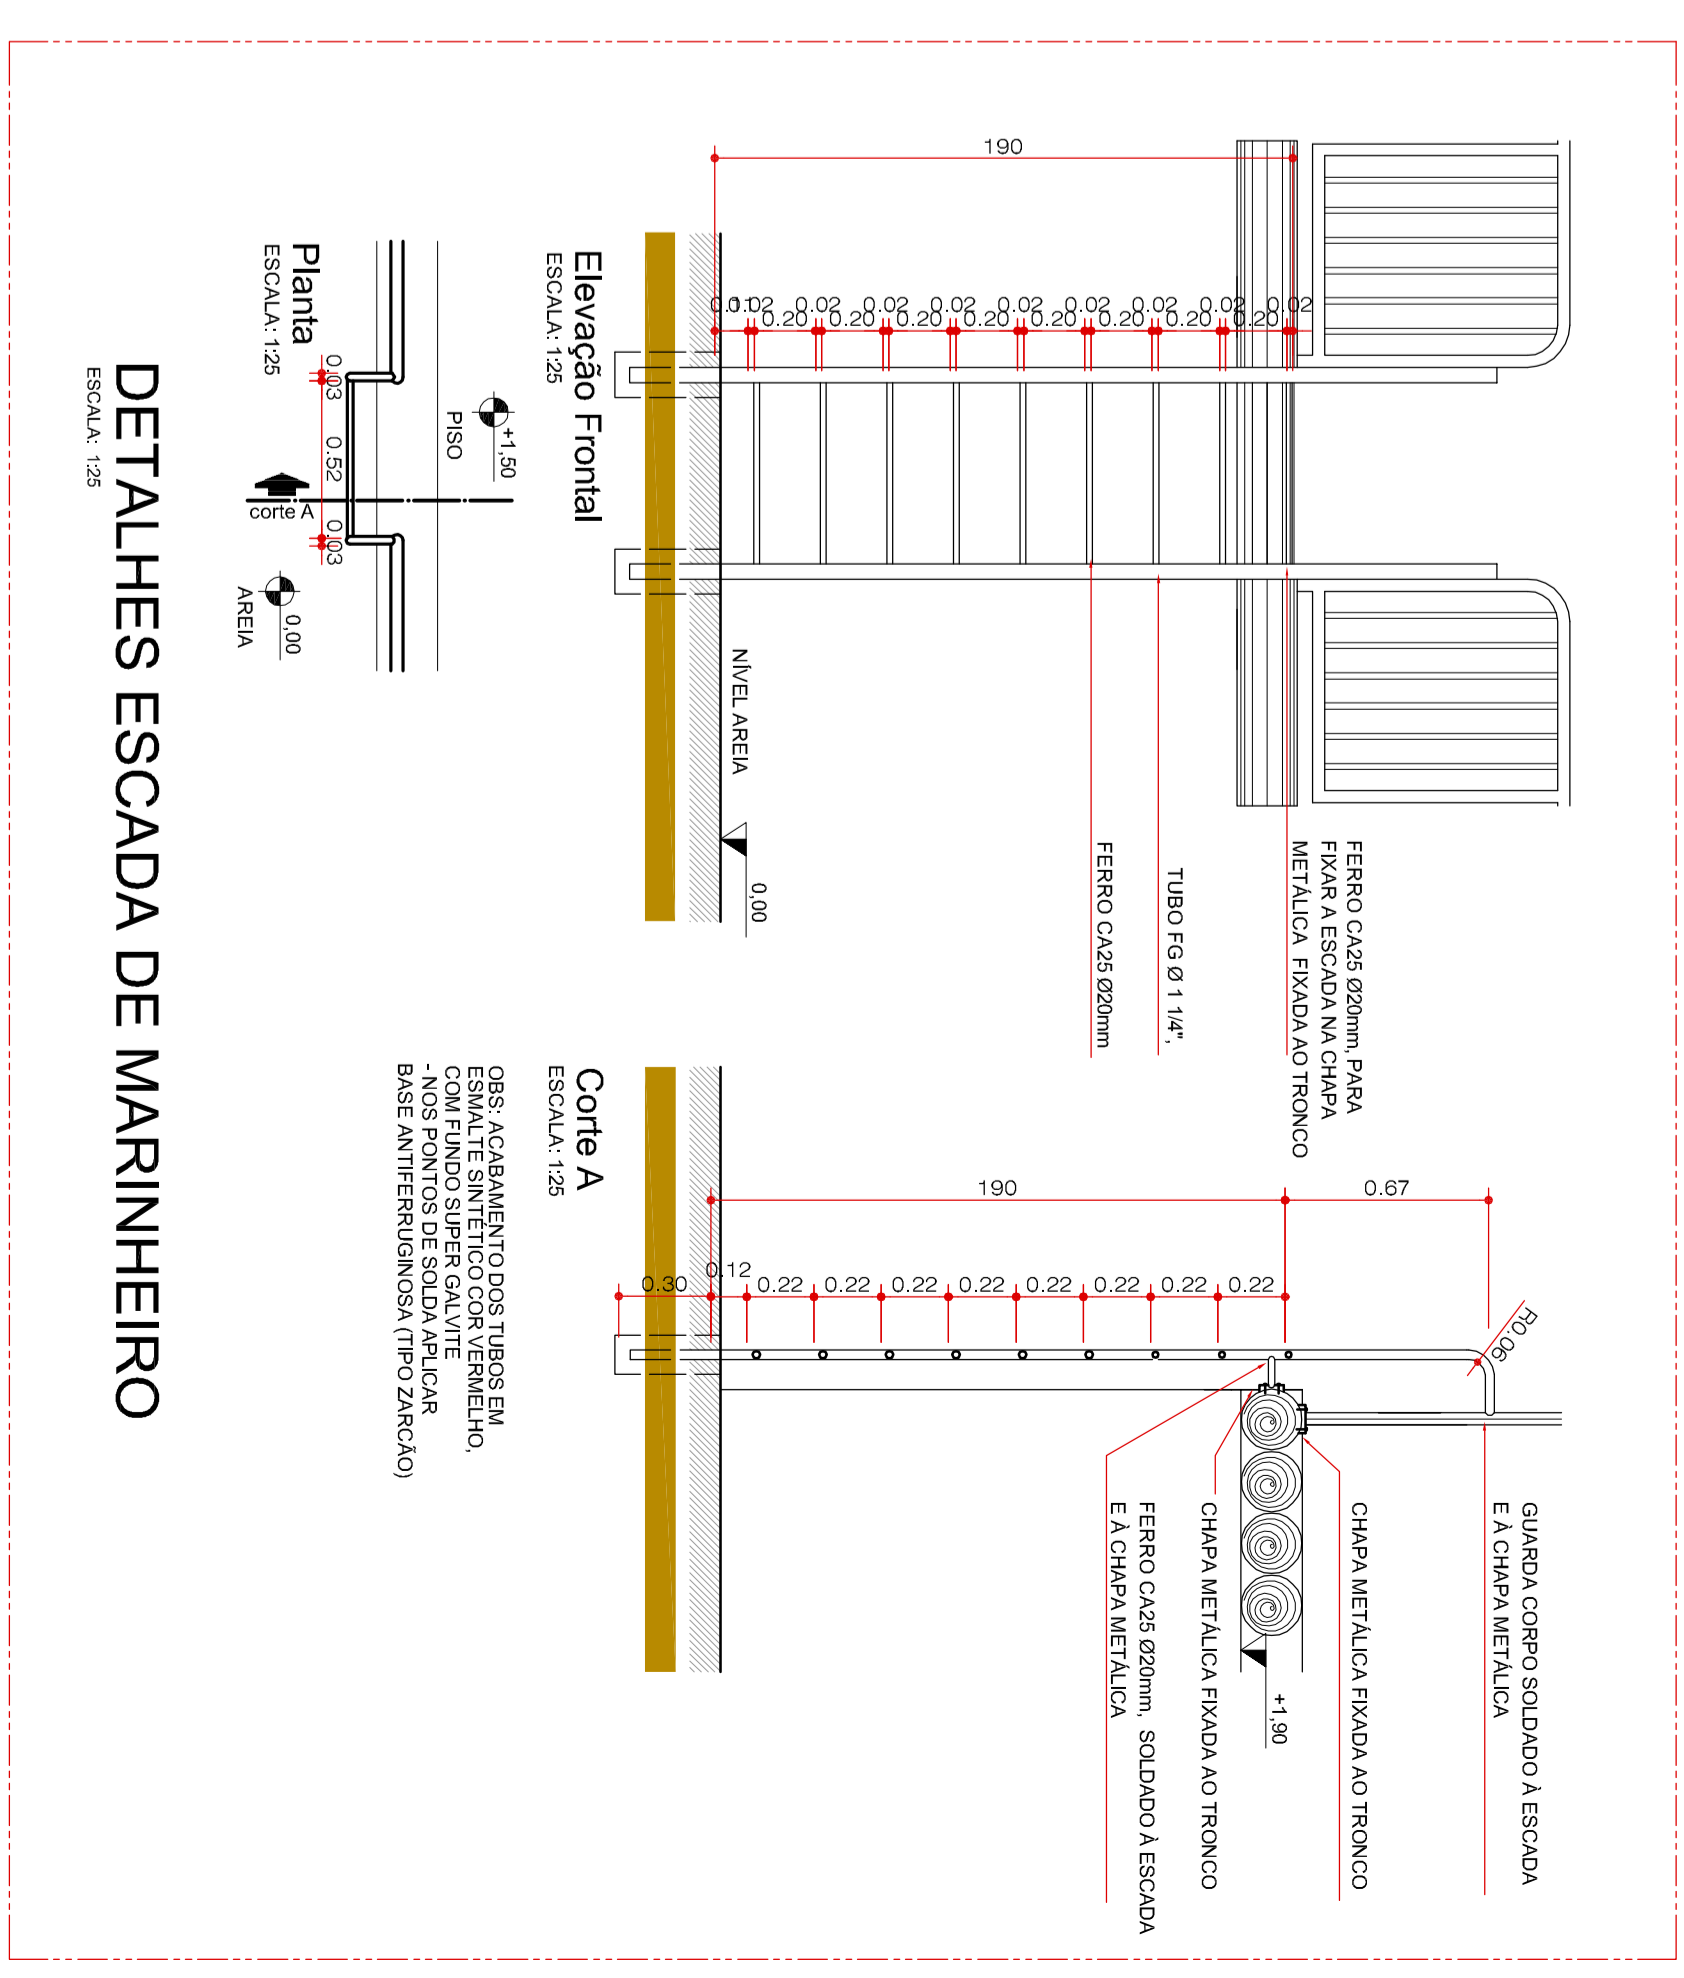


DETALHES ESCADA DE MARINHEIRO
ESCALA 1:25

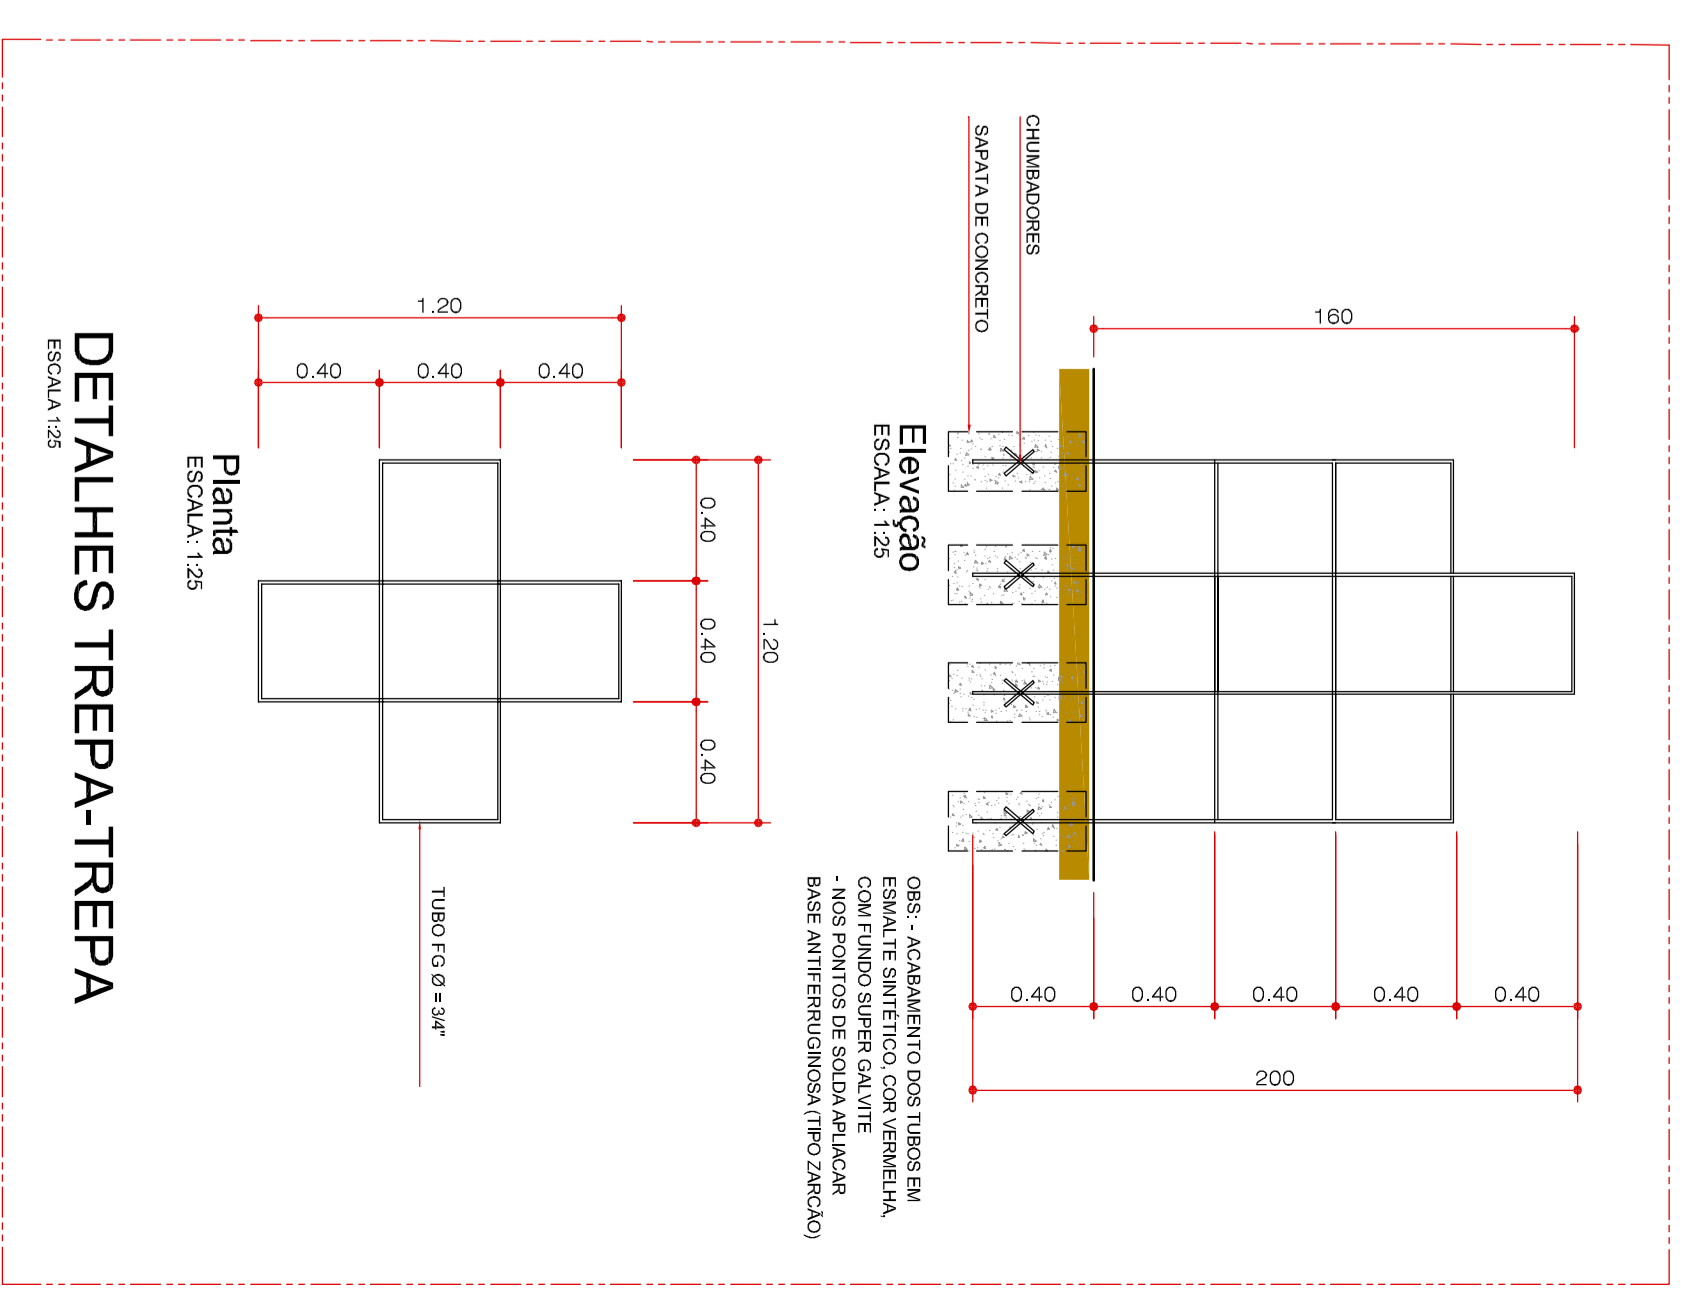


DETALHES TREPA-TREPA
ESCALA 1:25

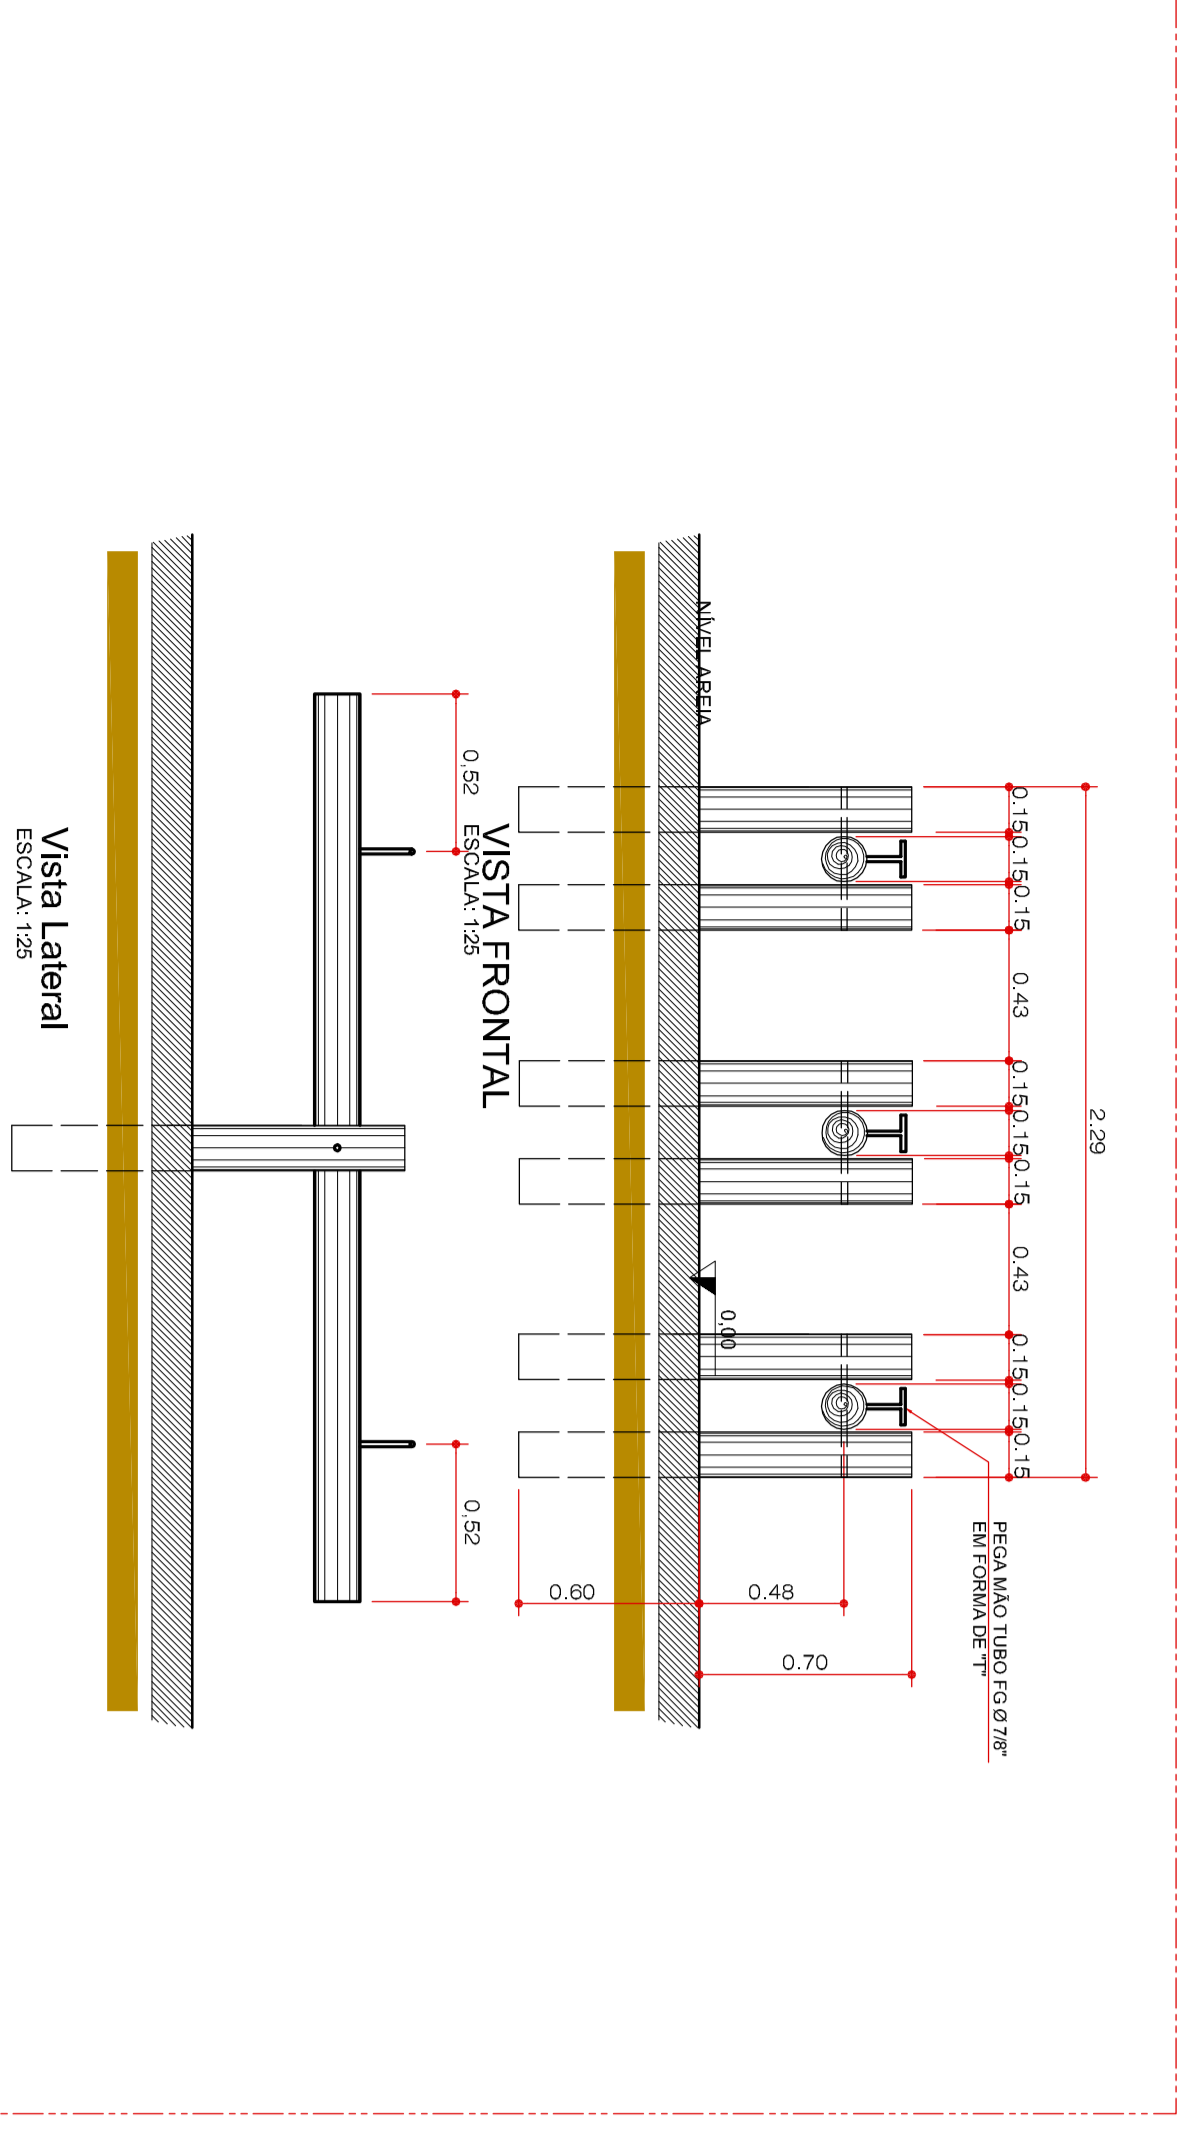

DETALHES GANGORRA DE TRONCOS
ESCALA 1:25

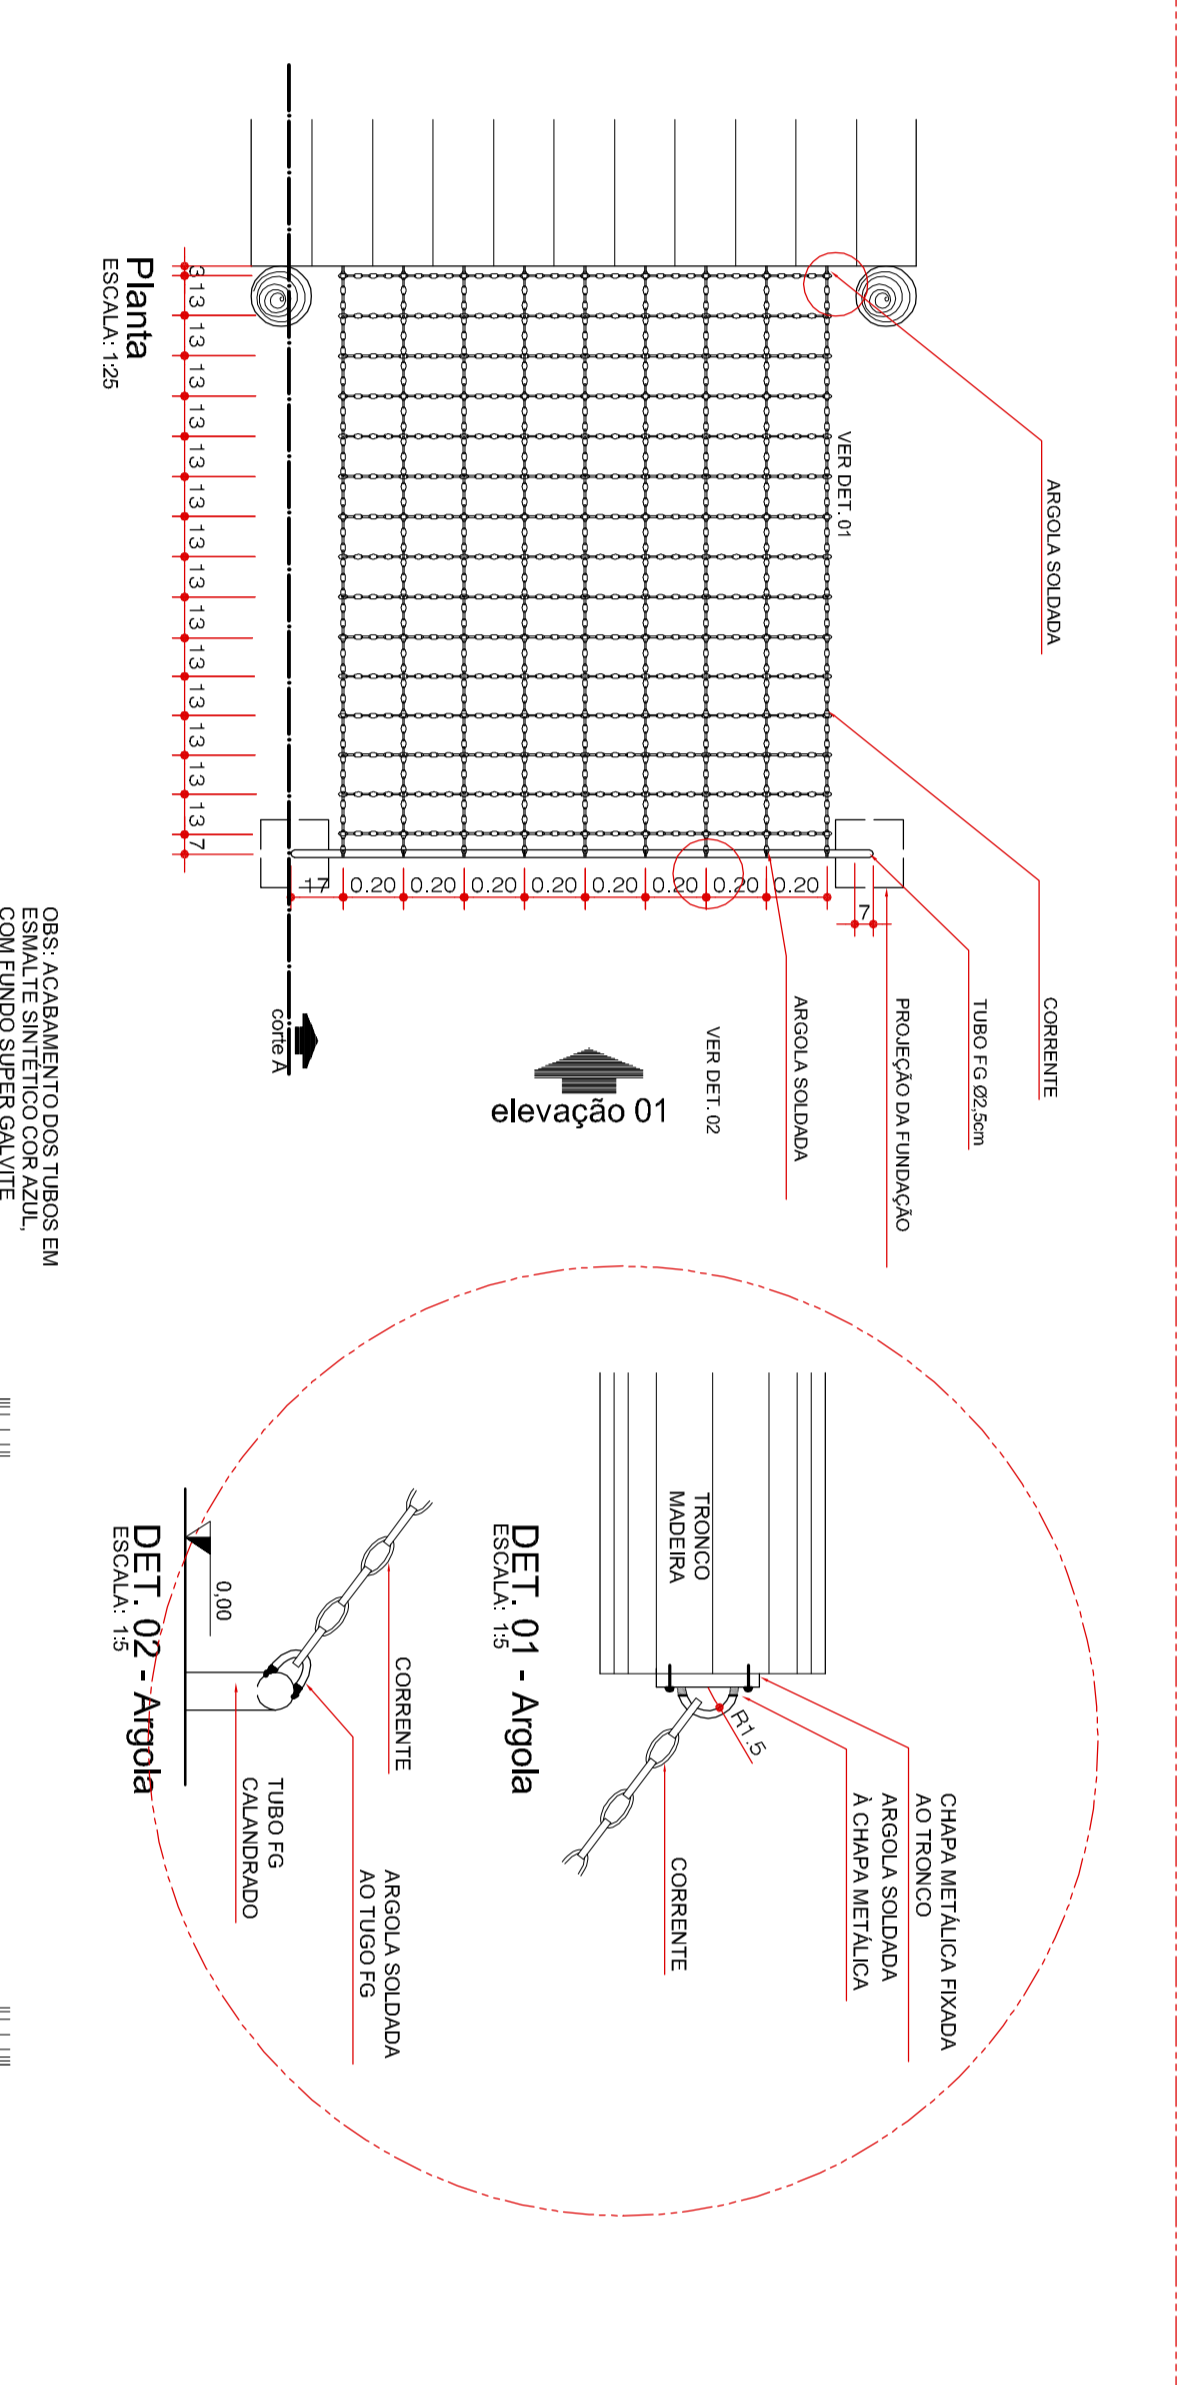

DETALHES ESCADA DE CORRENTE
ESCALA 1:25

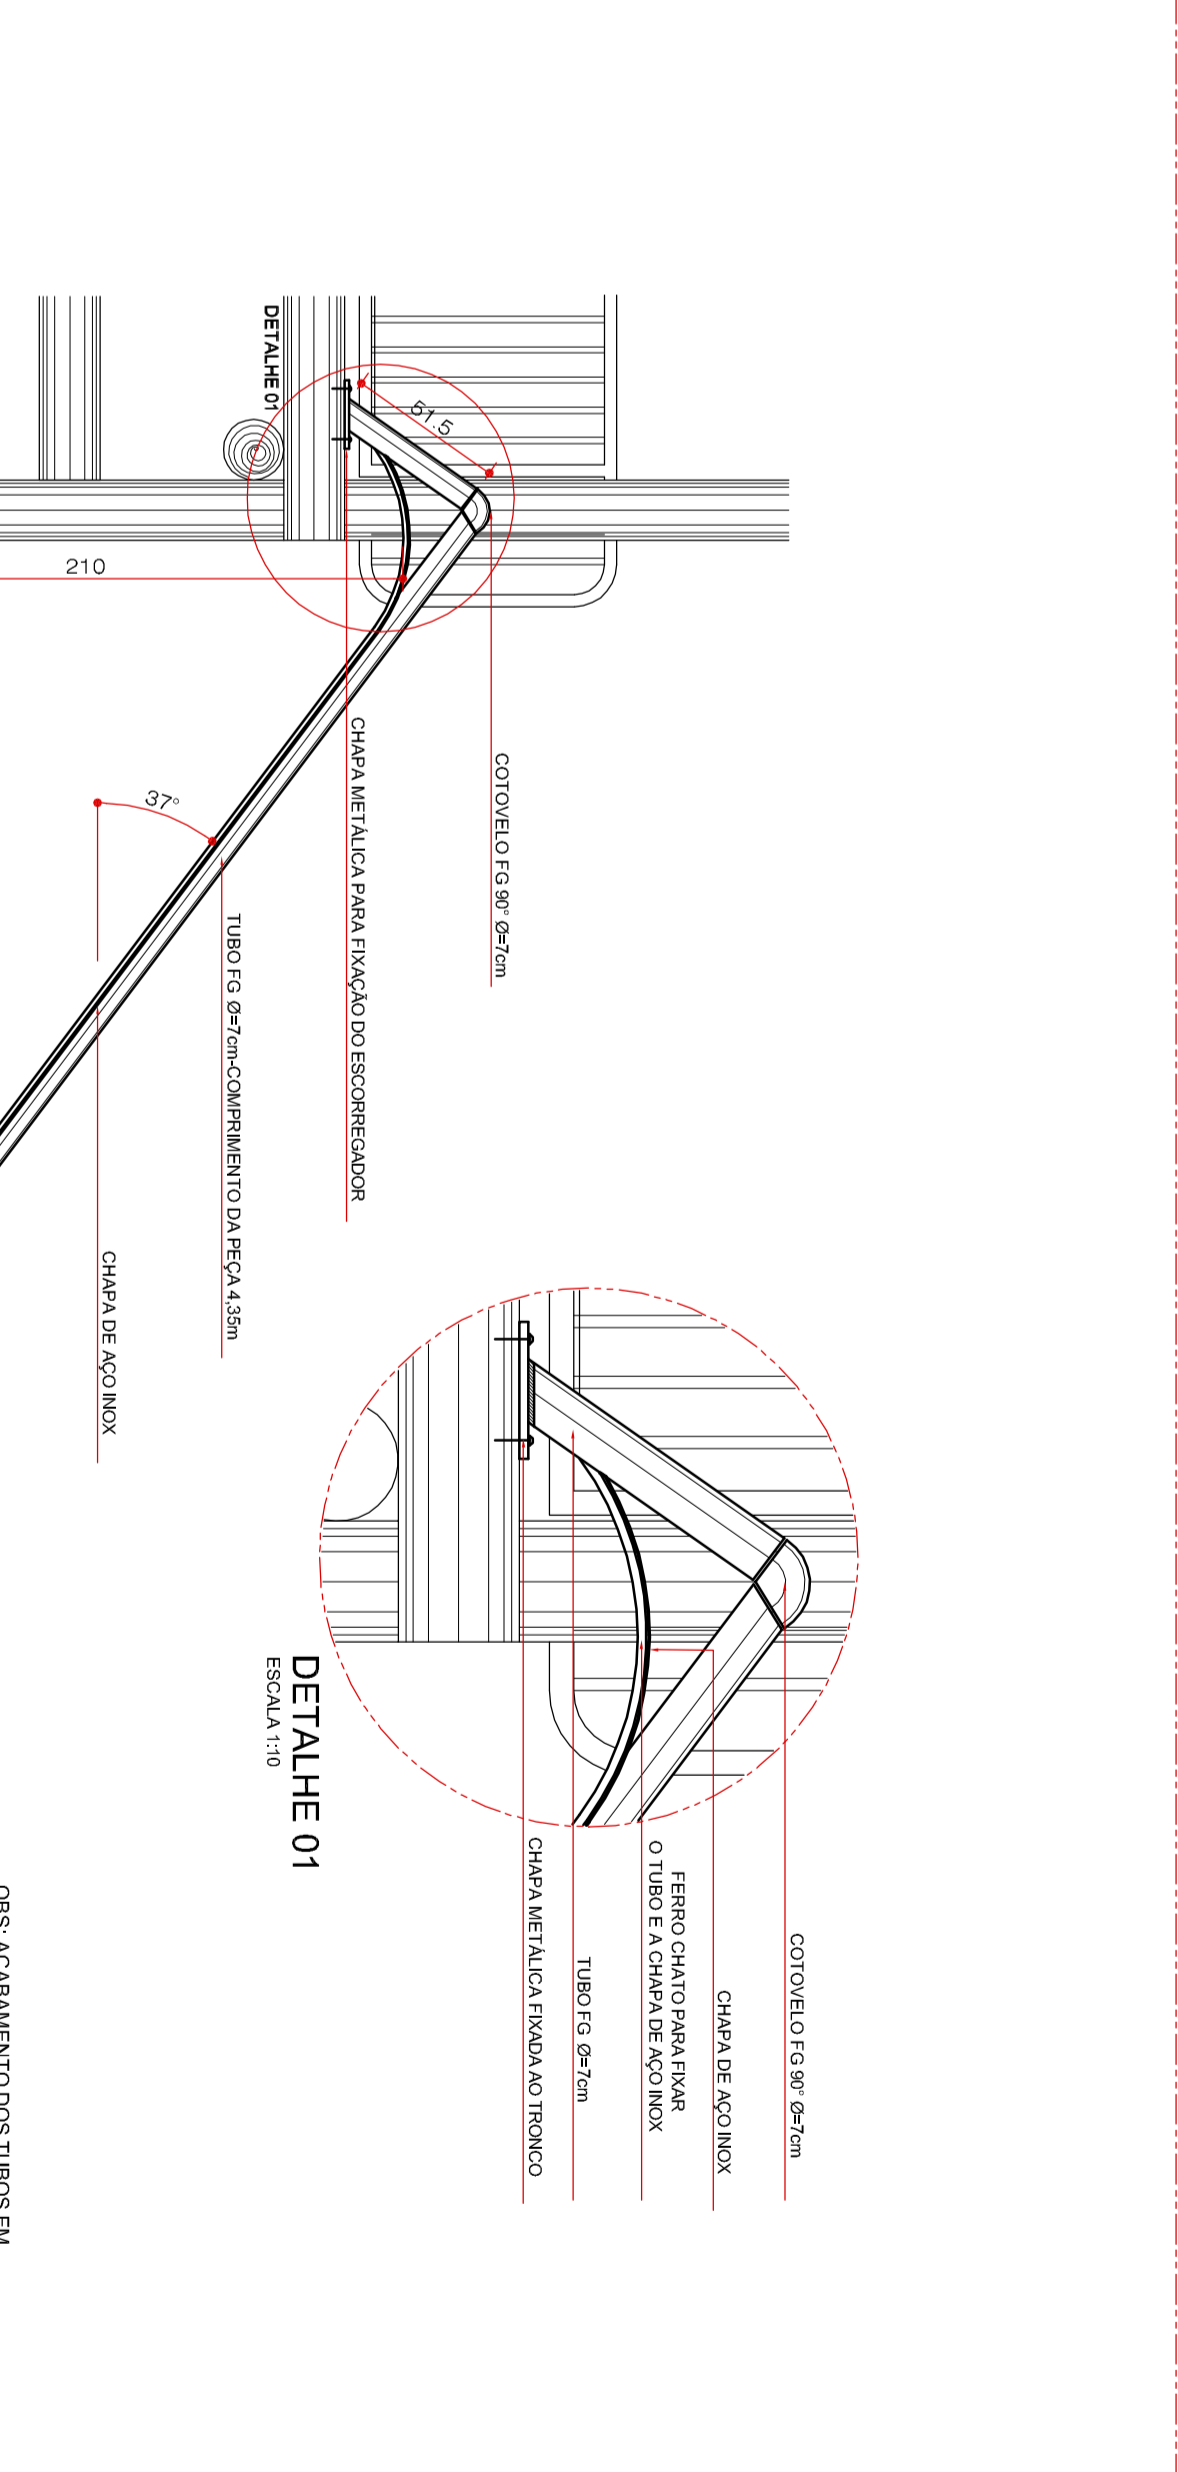

DETALHE ESCORREGADOR DE FERRO
ESCALA 1:25

NOTAS:
1. EM CASO DE DIVERGÊNCIAS ENTRE O DESENHO E AS COTAS APRESENTADAS, PREVALECERÃO OS VALORES INDICADOS NAS COTAS.
2. ANTES DO INÍCIO DOS TRABALHOS FAZER NECESSÁRIO O PERÍTO ENTENDIMENTO DO PROJETO.
3. EM CASO DE SERVIÇOS NÃO SOLICITADOS, NÃO SERÃO EXECUTADOS.

ALTERAÇÕES:

Nº	DESCRIÇÃO	DATA	PROJETADE	CONFIRMADO
01				

PROJETO PARA EXECUÇÃO DE UMA FRANCA NO MUNICÍPIO DE SCHROEDERS-SC

PROJETADE POR: **INGA** - INSTITUTO NACIONAL DE GERENCIAMENTO DE OBRAS E SERVIÇOS

PROJETO DO: **PA06** - PROJETO DE OBRAS DE INFRAESTRUTURA

