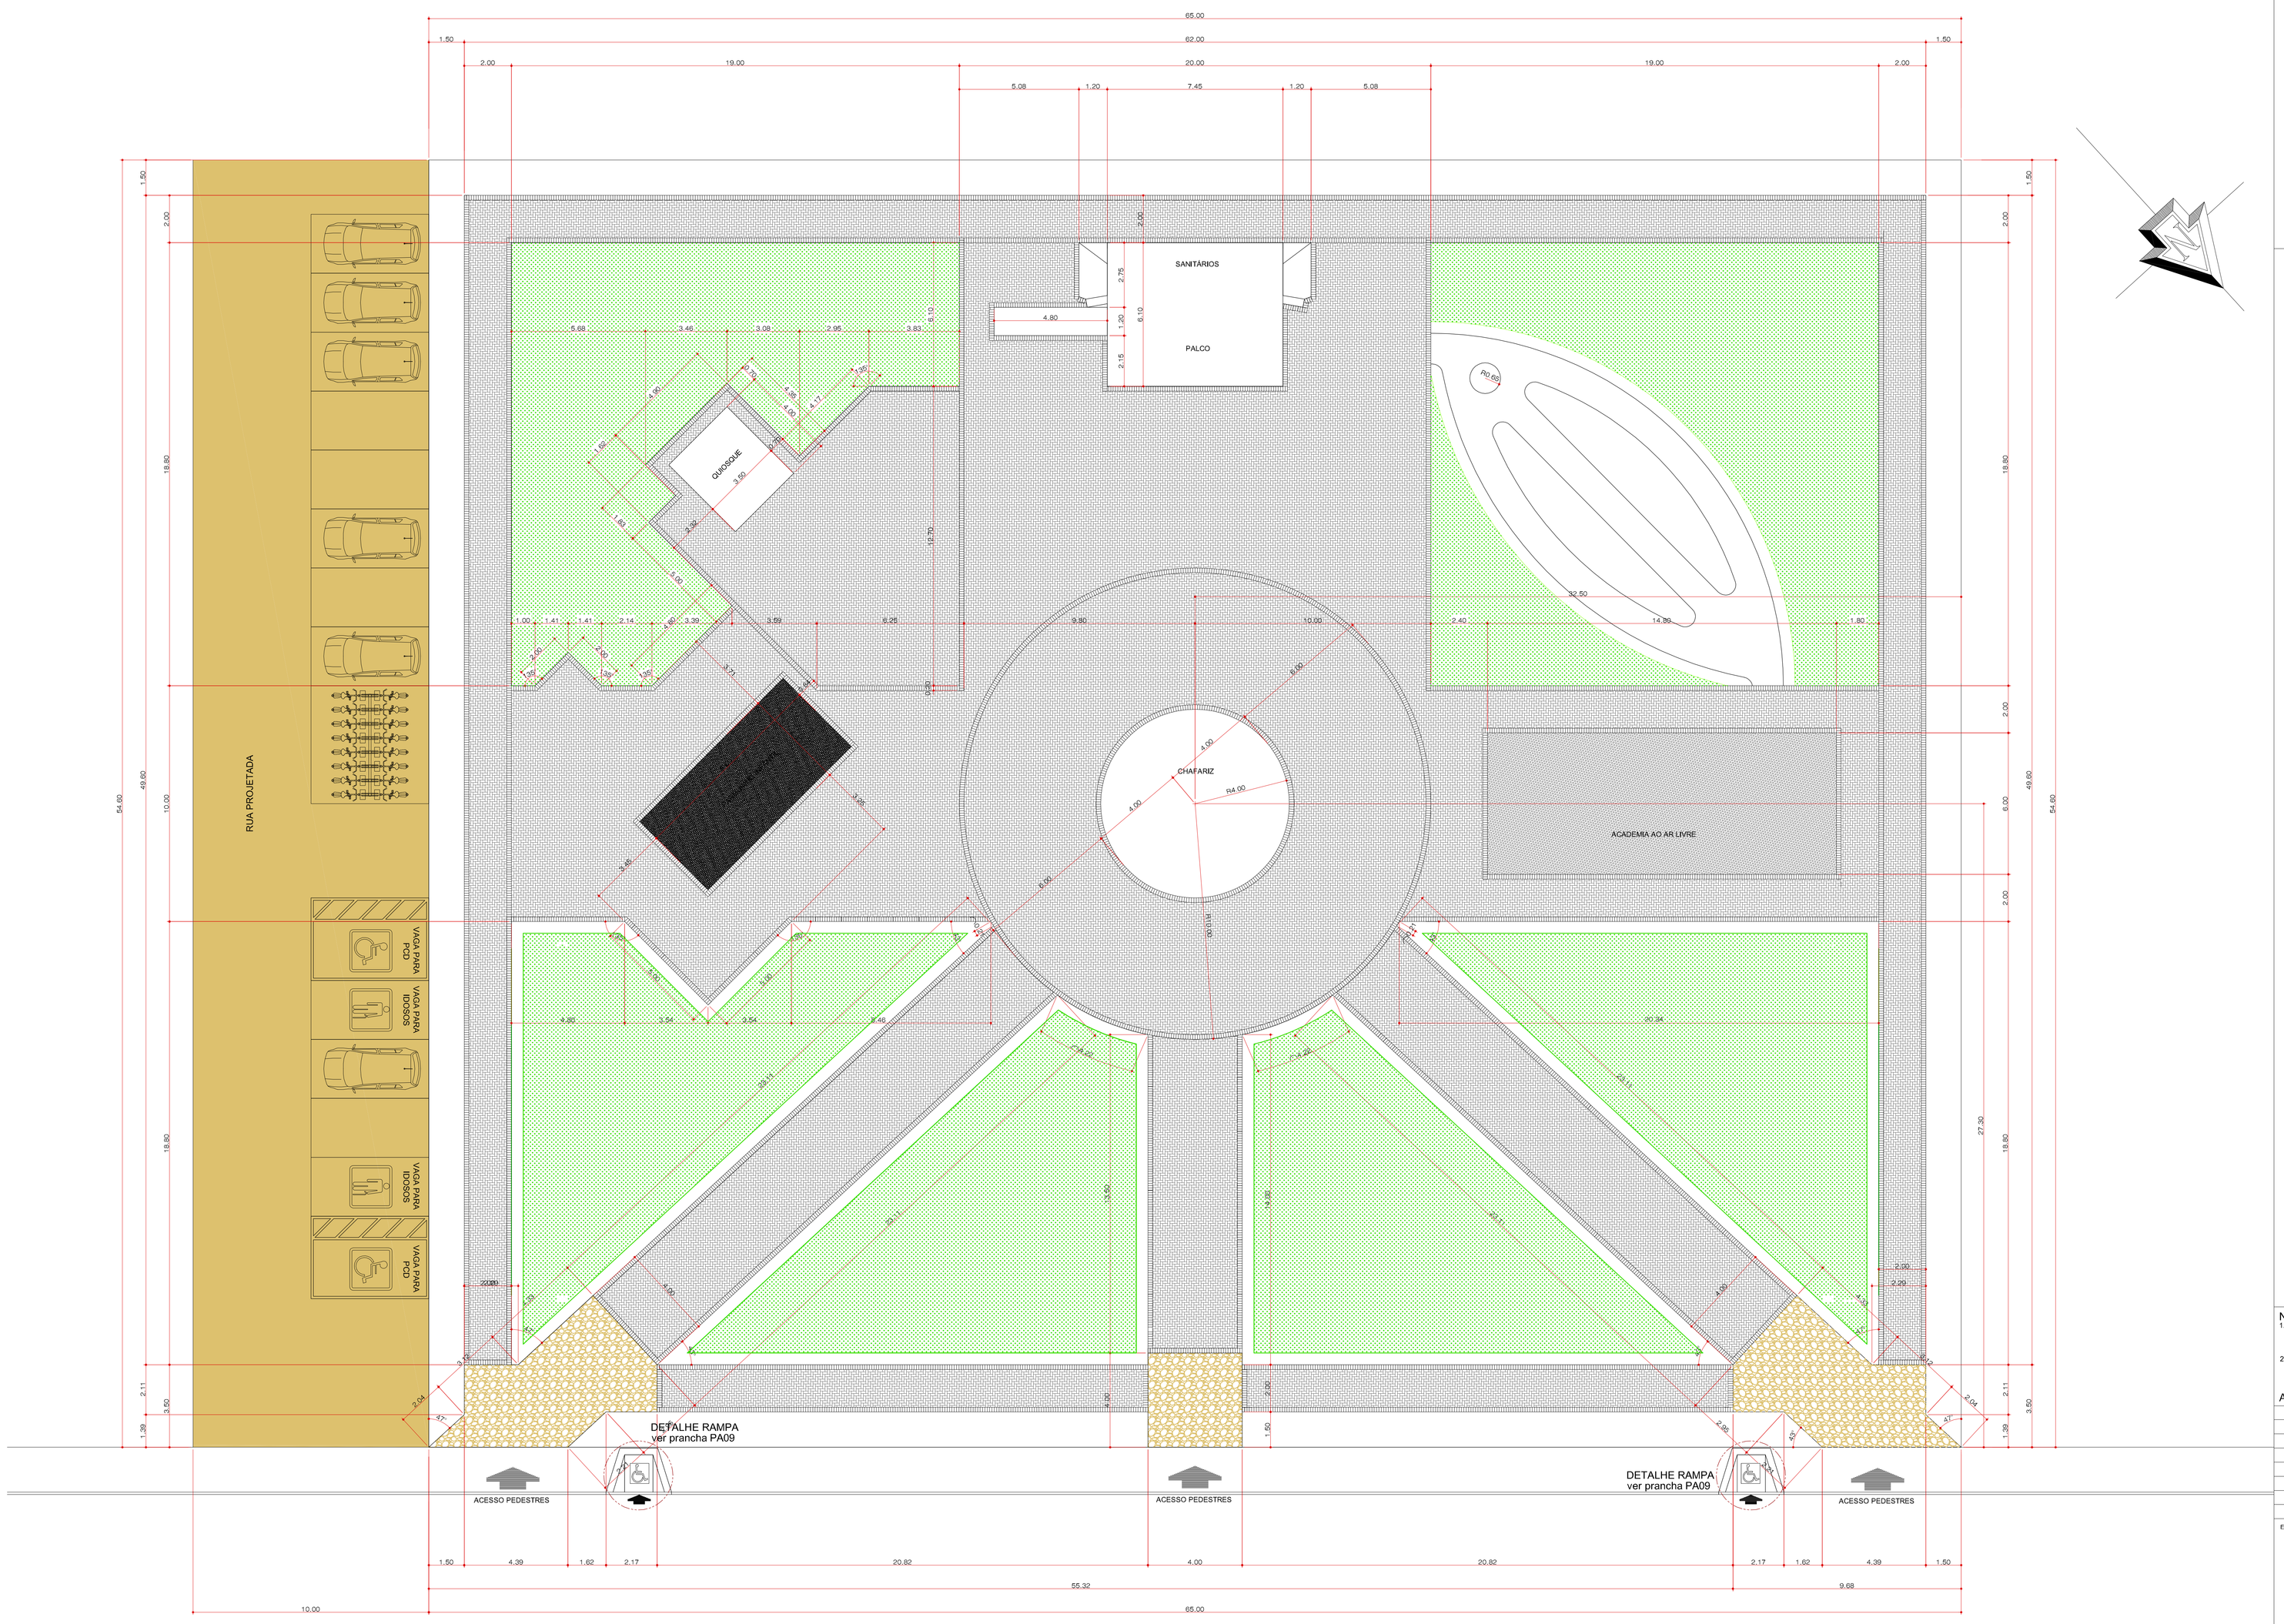

PLANTA DE PAVIMENTAÇÃO
ESCALA: 1:100

PLANTA DE SITUAÇÃO

ESCALA: 1:1000

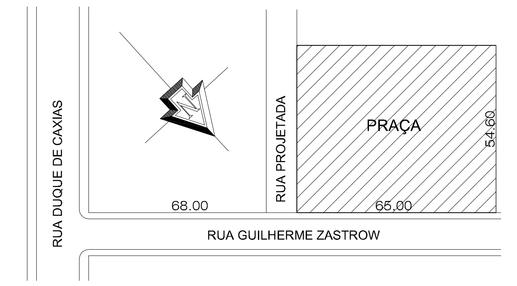

LEGENDA:

- ECOPAVIMENTO EM PVC, MEDINDO 38,50cm x 48,0cm x 2,5cm, APÓS INSTALADO, PREENCHER COM PEDRA BRITA nº 1, NIVELANDO. Área de 88,80m2
- PAVER EM CONCRETO 35MPa, DIMENSÕES DE 10x20x6cm, COM ACABAMENTO SUPERIOR LISO - COR NATURAL Área de 1.565,00m2
- SEIXO ROLADO COM DIÂMETRO APROXIMADO DE 2cm, ASSENTADO COM ARGAMASSA DE CIMENTO E AREIA NO TRAÇO 1:3. EXECUTAR CONTRAPISO DE BASE, COM ESPESSURA MÍNIMA DE 6cm, PARA ENTÃO RECEBER ESTE REVESTIMENTO. Área de 83,76m2
- AREIA MÉDIA Área de 35,26m2
- GRAMA SÃO CARLOS Área de 1.068,80m2
- CAMADA DE SAIBRO FINO, COM ESPESSURA MÉDIA DE 20cm, COMPACTADA E ALISADA Área Aproximada de 546,00m2

PAVER EM CONCRETO 35MPa, DIMENSÕES DE 10x20x6cm, COM ACABAMENTO SUPERIOR LISO - COR NATURAL

SEIXO ROLADO COM DIÂMETRO APROXIMADO DE 2cm, ASSENTADO COM ARGAMASSA DE CIMENTO E AREIA NO TRAÇO 1:3

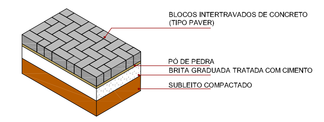

DETALHAMENTO DO PAVER
SEM ESCALA

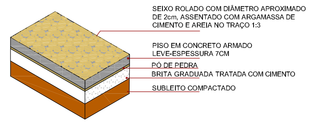

DETALHAMENTO DO PISO
SEIXO ROLADO
SEM ESCALA

NOTAS:

1. EM CASO DE DIVERGÊNCIAS ENTRE O DESENHO E AS COTAS APRESENTADAS, PREVALECERÃO OS VALORES INDICADOS NAS COTAS.
2. ANTES DO INÍCIO DOS TRABALHOS FAZ-SE NECESSÁRIO O PERFEITO ENTENDIMENTO DO PROJETO. EM CASO DE DÚVIDAS FAVOR CONSULTAR O AUTOR DO PROJETO.

ALTERAÇÕES:

Data	Descrição	Conferido

ESTE ESPAÇO PERTENCE A P.M.SCHROEDER

OBRA
PROJETO PARA EXECUÇÃO DE UMA PRAÇA NO MUNICÍPIO DE SCHROEDER-SC

PROPRIETÁRIO
PREFEITURA MUNICIPAL DE SCHROEDER - SC

REFERÊNCIA
PAVIMENTAÇÃO

FOLHA
PA10
PRANCHA 10.190.11

DESENHO
IVAN JAQUELINE

ARQUIVO
Pavimentação.dwg

DATA
JANEIRO/2012

prefeitura@schroeder.sc.gov.br
Fone 47 3374-1191 , Schroeder , SC

INGÁ
GERENCIAMENTO DE PROJETOS E OBRAS
ivan@luplon.com.br
Fone/Fax: 41 3014 7473 , Curitiba , Paraná

PROPRIETÁRIO
Prefeitura Municipal de Schroeder

AUTOR DO PROJETO
Ivan Luciano Luplon
Arquiteto e Urbanista - CREA PR 81740/D

RESPONSÁVEL TÉCNICO PELA OBRA