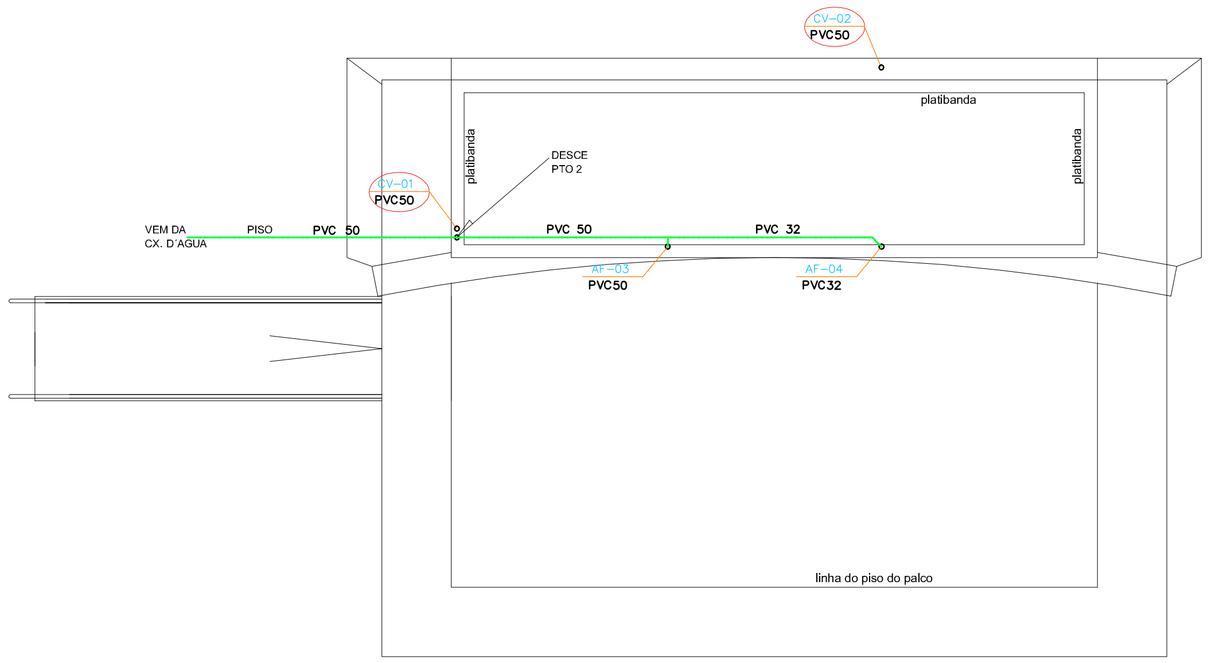

Cobertura Palco
ESCALA 1:50

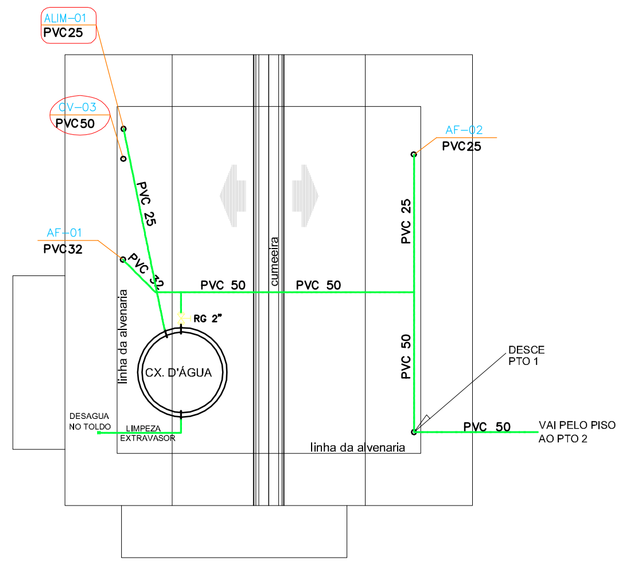

Cobertura Quiosque
ESCALA 1:50

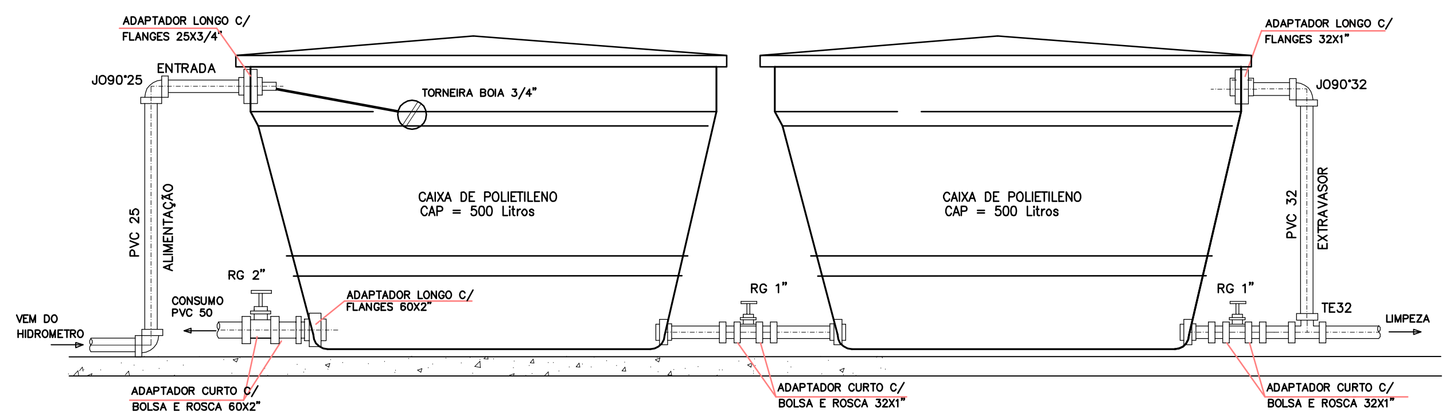

Detalhe Genérico da Cx. D´Agua
S/ESCALA

LEGENDA

AF–N° ø mm	COLUNA DE AGUA FRIA – AGUA SANEPAR DIAMETRO INDICADO		AGUA FRIA – ALIMENTA VALVULA DE DESCARGA
			AGUA FRIA
AFC–N° ø mm	COLUNA DE AGUA FRIA – AGUA DE CHUVA DIAMETRO INDICADO		AGUA QUENTE
			ALIMENTAÇÃO
AQ–N° ø mm	COLUNA DE AGUA QUENTE DIAMETRO INDICADO		ESGOTO PRIMARIO / SECUNDARIO
			VENTILACAO
RV–N° ø mm	RAMAL DE VENTILACAO DIAMETRO INDICADO		AGUA PLUVIAL
		INC% =>	DECLIVIDADE INDICADA
TG–N° ø mm	TUBO DE QUEDA DIAMETRO INDICADO	+++++++	TUBO CORRUGADO E PERFURADO P/ DRENAGEM
		PVC	TUBULACAO DE PVC RIGIDO
TG–N° ø mm	TUBO DE GORDURA DIAMETRO INDICADO	CA	TUBULACAO DE CIMENTO AMIANTO
		CB	TUBULACAO DE COBRE
CV–N° ø mm	COLUNA DE VENTILACAO DIAMETRO INDICADO	TC	TUBULACAO DE CONCRETO
		FF	TUBULACAO DE FERRO FUNDIDO
AP–N° ø mm	COLUNA DE AGUA PLUVIAL DIAMETRO INDICADO	FG	TUBULACAO DE FERRO GALVANIZADO
		MB	MANILHA DE BARRO
OBS: As tubulacoes de PVC podem ser especificadas como SR – serie R de PVC rigido c/ paredes reforcadas para esgoto e aguas pluviais.		TC	TUBULACAO DE CONCRETO
		FF	TUBULACAO DE FERRO FUNDIDO

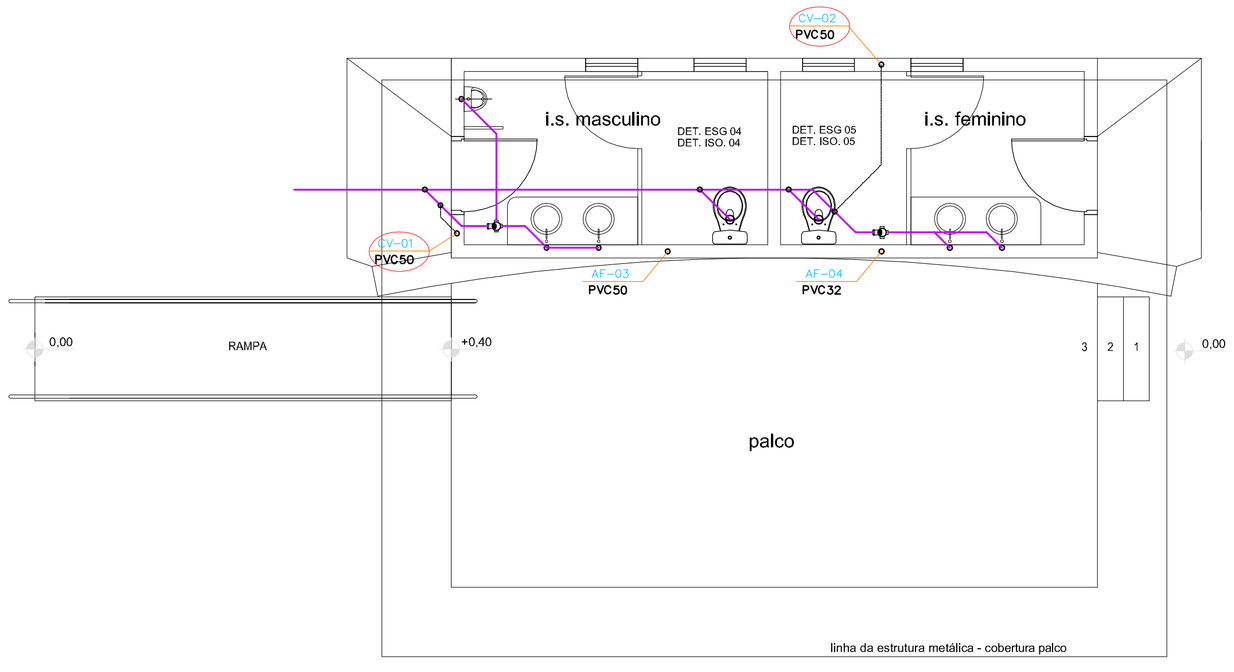

Planta Palco
ESCALA 1:50

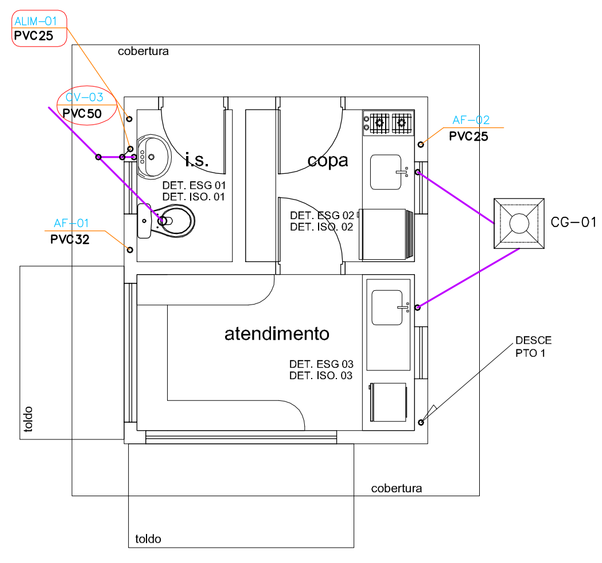

Planta Quiosque
ESCALA 1:50

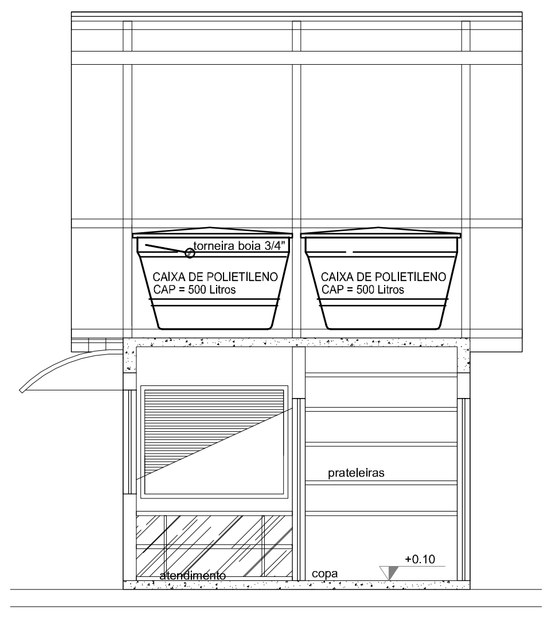

Corte Quiosque
ESCALA 1:50

NOTAS:
1. EM CASO DE DIVERGÊNCIAS ENTRE O DESENHO E AS COTAS APRESENTADAS, PREVALECERÃO OS VALORES INDICADOS NAS COTAS.
2. ANTES DO INÍCIO DOS TRABALHOS FAZ–SE NECESSÁRIO O PERFEITO ENTENDIMENTO DO PROJETO. EM CASO DE DÚVIDAS FAVOR CONSULTAR O AUTOR DO PROJETO.

ALTERAÇÕES:

Data	Descrição	Conferido

ESTE ESPACO PERTENCE A P.M.SCHROEDER

OBRA
PROJETO PARA EXECUÇÃO DE UMA PRAÇA NO MUNICÍPIO DE SCHROEDER-SC

PROPRIETÁRIO
PREFEITURA MUNICIPAL DE SCHROEDER - SC

REFERÊNCIA
PROJETO HIDRO-SANITÁRIO - TÉRREO - PALCO E QUIOSQUE

FOLHA
PH02
PRANCHA 21.190.11

DESENHO
NIVALDO MATTOS

ARQUIVO
Plantas.dwg

DATA
JANEIRO/2012

prefeitura@schroeder.sc.gov.br
Fone 47 3374–1191 , Schroeder , SC

INGÁ
GERENCIAMENTO DE PROJETOS E OBRAS
ivan@lupion.com.br
Fone/Fax: 41 3014 7473 , Curitiba , Parana

PROPRIETÁRIO
Prefeitura Municipal de Schroeder

AUTOR DO PROJETO
Nivaldo Mattos Galhardi Carvalho
Engenheiro Civil - CREA PR 89758/D

RESPONSÁVEL TÉCNICO PELA OBRA