



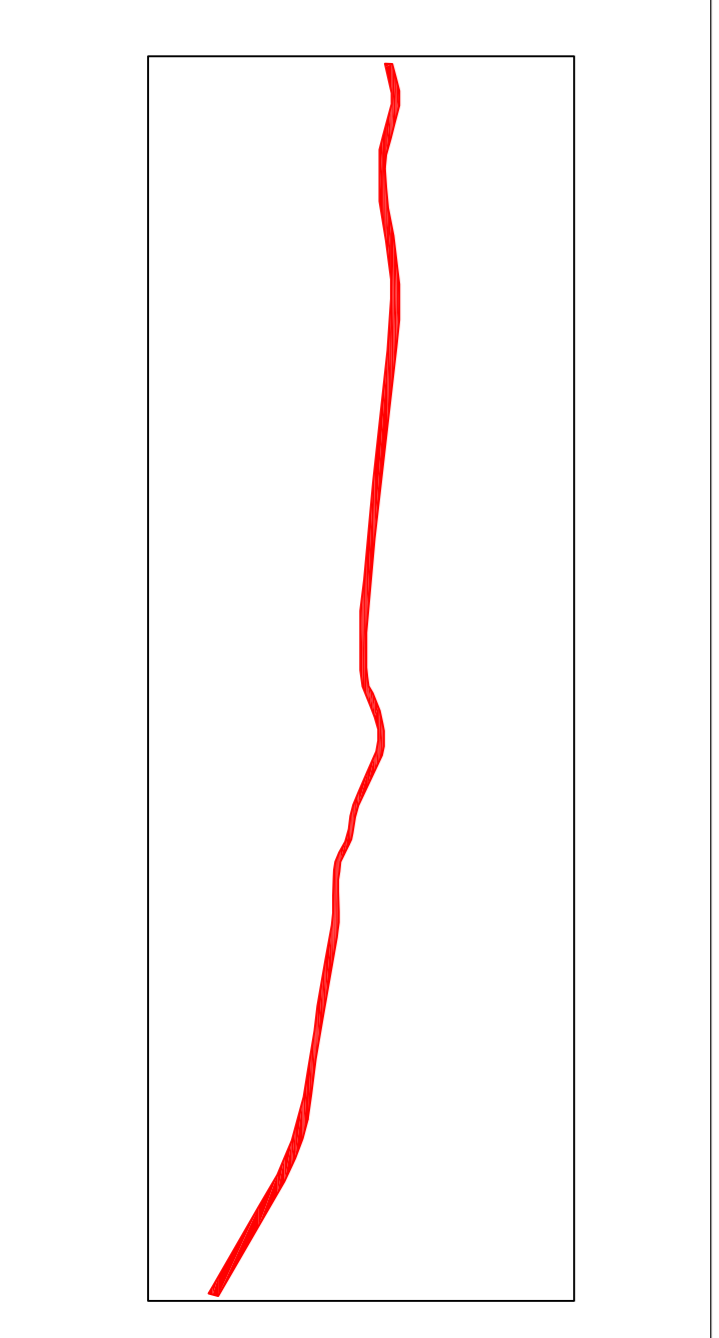

Sem Escala

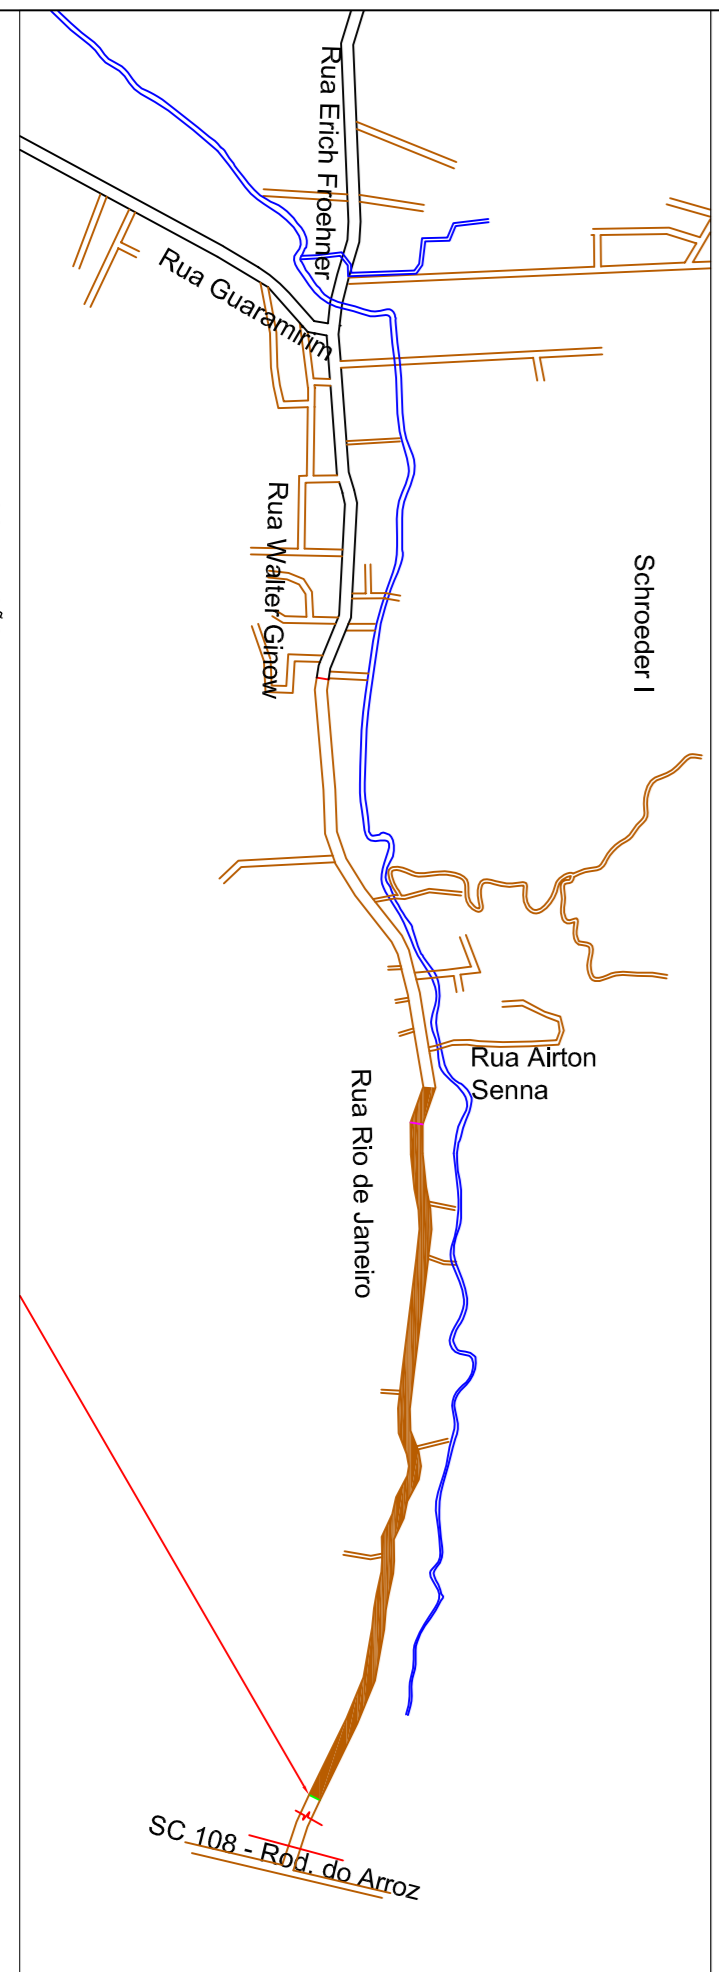

CONVENÇÕES

 Anotações	 Faixa dupla, contínua e tracejada
 Rio	 Faixa tracejada simples
 Pole	 Faixa contínua simples
 Fence	 Ponto de ônibus
 Arrow	 Meio-fio
 Limite asfalto	 Calaçada
 Mão	 Faixa dupla
 Tálide	 Cerca
 Piso da via	 Eixo da via
 Cidreira	 Cidreira

 P M S PREFEITURA MUNICIPAL DE SCHROEDER	
QUADRO TÉCNICO: EXTENSÃO: 2.176,87m LARGURA PISTA: 7,00m ACOSTAMENTO: 1,50m CADA LADO ÁREA PISTA: 15.238,06m² Á. ACOSTAMENTO: 6.530,61m² ÁREA TOTAL: 21.768,67m² CÁLCULO: 64000m²	TÍTULO: PAVIMENTAÇÃO ASFÁLTICA AVIAÇÃO: RUA RIO DE JANEIRO
ESPECIFICAÇÃO: Geométrica, sinalização, localização, pontos de ônibus e toda Geométrica, Sinalização e PAV.	DATA: Est. 45 - 153+16,87m 16/03/2016
PROPRIETÁRIO: MUNICÍPIO DE SCHROEDER PREFEITO: OSVALDO JURCK	DESENHO: Lúcia RESP. TÉCNICO PROJETO: ROLIVEK 0105 - RW

ENR - Valter Espinosa
 CREA 06/06896/03