
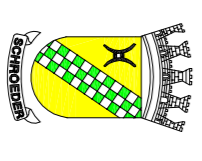


CONVENÇÕES

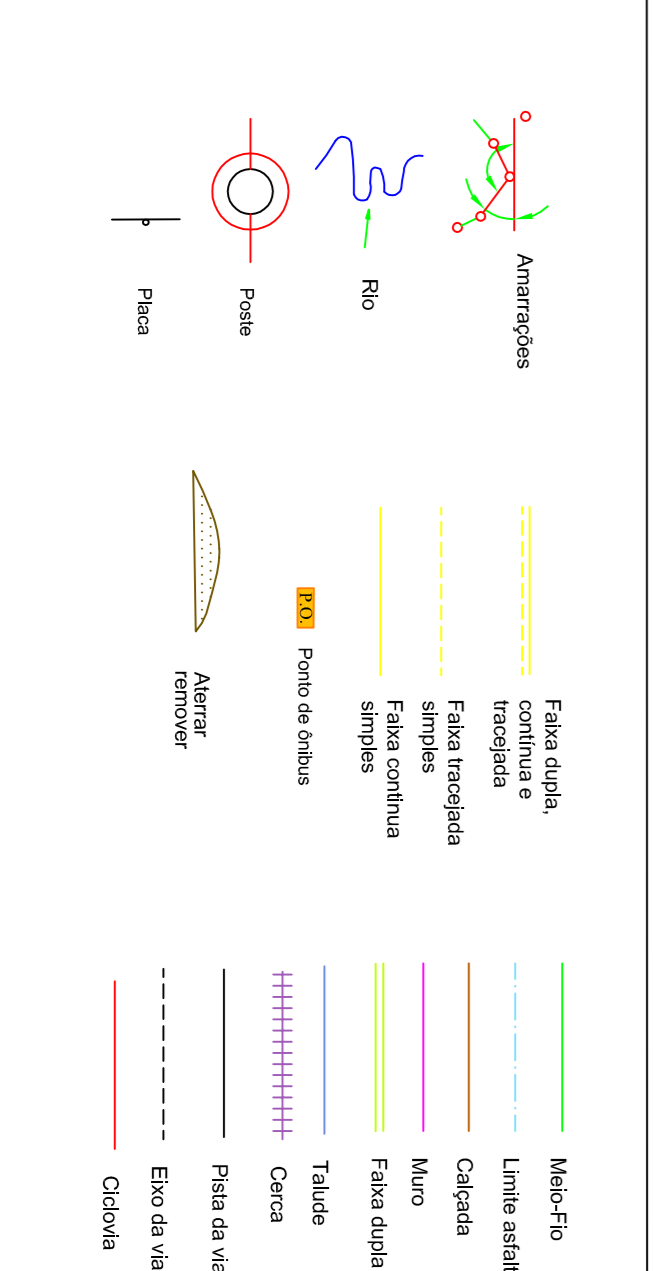

**PMS**  
PREFEITURA MUNICIPAL DE SCHROEDER

<b>QUADRO TÉCNICO:</b> EXTENSÃO: 2178,7m ACOMODAMENTO: 720 m ACOMODAMENTO: 159 m ÁREA ÚTIL: 15.238,0m² ÁREA TOTAL: 21.788,70 m²		<b>ESPECIFICAÇÃO:</b> Geométrica, sinalização, localização, pontos de ônibus e táxis	
Ed: 173 - 102 DATA: 16/03/2016	DESENHO: Luciana	FOLHA: 0305 - Pav	RESP. TÉCNICO PROJETO: ENGº Valter Gilson Akaki CREA 50.548/2016
<b>MUNICÍPIO DE SCHROEDER</b> PREFEITO: OSVALDO JUNCK			

Escala 1/75