


CONVENÇÕES

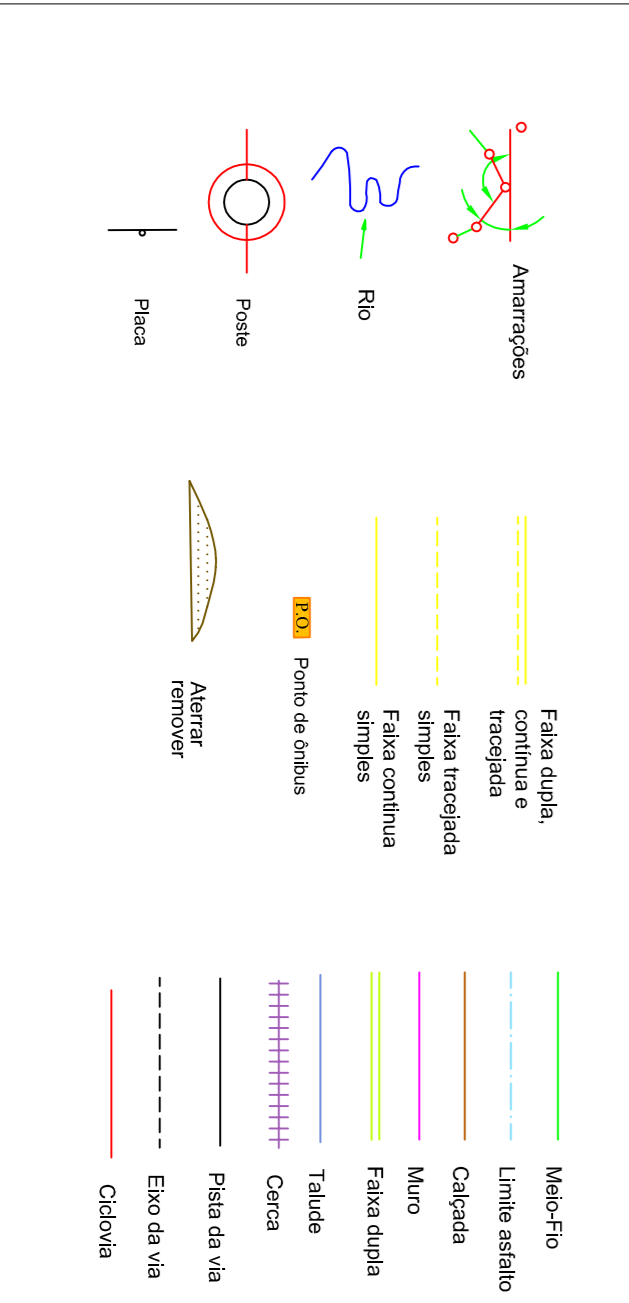

PMS
PREFEITURA MUNICIPAL DE SCHROEDER

QUADRO TÉCNICO: EXTENSÃO: 2.719,70m LARGURA PARA RECLAMAMENTO: 7,00 m ACOSTAMENTO: 1,50 m CADA LADO ÁREA PIST. : 15.238,09m² A. ACOSTAMENTO: 6.520,61 m² EMBOSQUES: 0m ÁREA TOTAL: 21.758,70 m²	
TÍTULO: PAVIMENTAÇÃO ASFÁLTICA ROA NO DE JANEIRO	PROPRIETÁRIO: MUNICÍPIO DE SCHROEDER PREFEITO: OSWALDO JURICK
ESPECIFICAÇÃO: Geométrico, sinalização, localização, pontos de ônibus e faixas Geométrico, Dimensional Pavim. e PAV	DATA: 06/03/2018 DESENHO: Lúcia FOLHA: 04/05 - 1ªV
Est. 102 - 129	RESP. TÉCNICO PROLETO: ENG. Walter Eriberto, Msc CREA: SC 065484

Escala 1/75