


LD

Escala vertical 1/100
Escala horizontal 1/1000

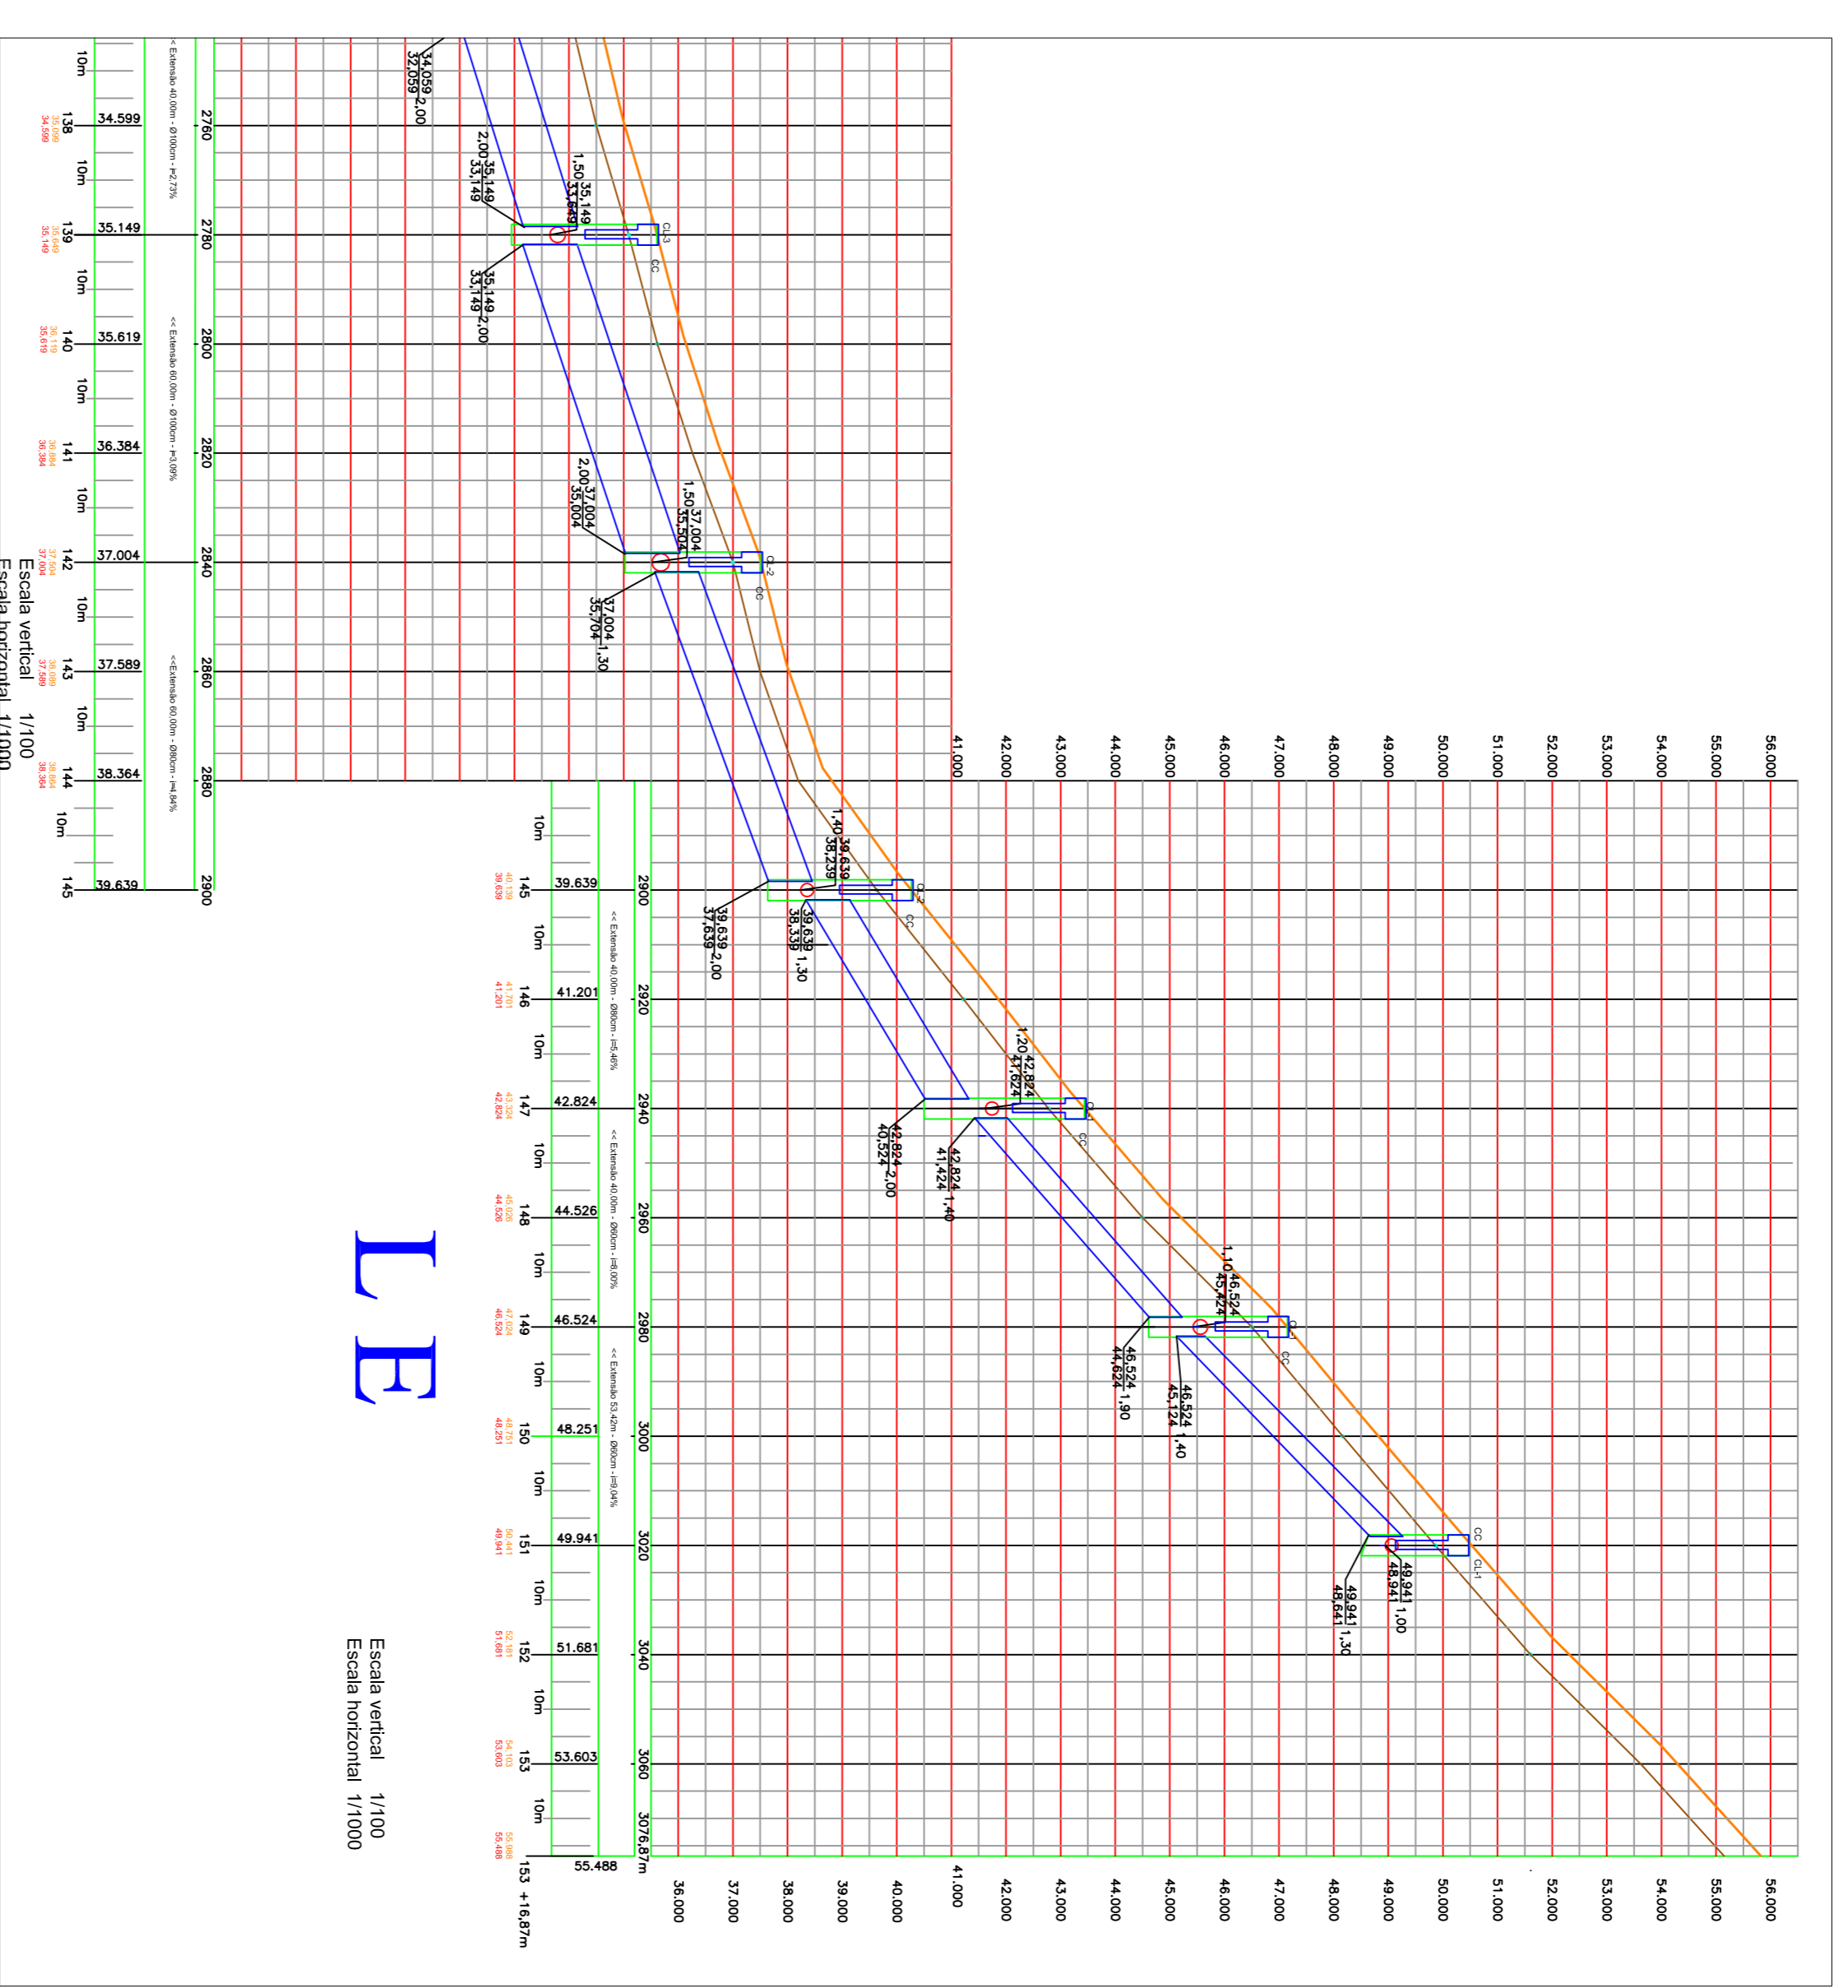


LE

Escala vertical 1/100
Escala horizontal 1/1000

CONVENÇÕES

- CL Caixa de ligação
- CLL Caixa de Coletora e de Ligação
- CC Caixa coletora (Externo)
- CC Caixa coletora
- Eixo da via
- Edificação
- Alinhamento Projeção
- Tubulação Existente
- Tubulação a implantar
- Pista da via
- Meio-fio
- Meio-fio existente
- Limite asfáltico
- Calçada
- Muro
- Meia Calha
- Alas

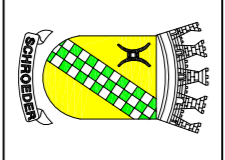

PMS
PREFEITURA MUNICIPAL DE SCHROEDER

TÍTULO: PAVIMENTAÇÃO ASFÁLTICA
RUA RIO DE JANEIRO

QUADRO TÉCNICO:

EXTENSÃO: 2.178,87m	ESPECIFICAÇÃO: Pavil
LARGURA PISTA ROLAMENTO: 7,00 m	Est. 45 - 73
ACOSTAMENTO: 1,50 m CADA LADO	DATA: 16/03/2016
ÁREA PISTA: 15.238,09m ²	DESENHO: Luquinha
ÁREA ACOSTAMENTO: 6.530,61 m ²	RES.P. TÉCNICO PROJETO:
ÁREA TOTAL: 21.768,70m ²	FOLHA: 04/04 d

PROPRIETÁRIO: MUNICÍPIO DE SCHROEDER
PREFEITO: OSVALDO JURCK

ENGR. WALTER ESPRIMO MAIA
CREA/SC 056486/5