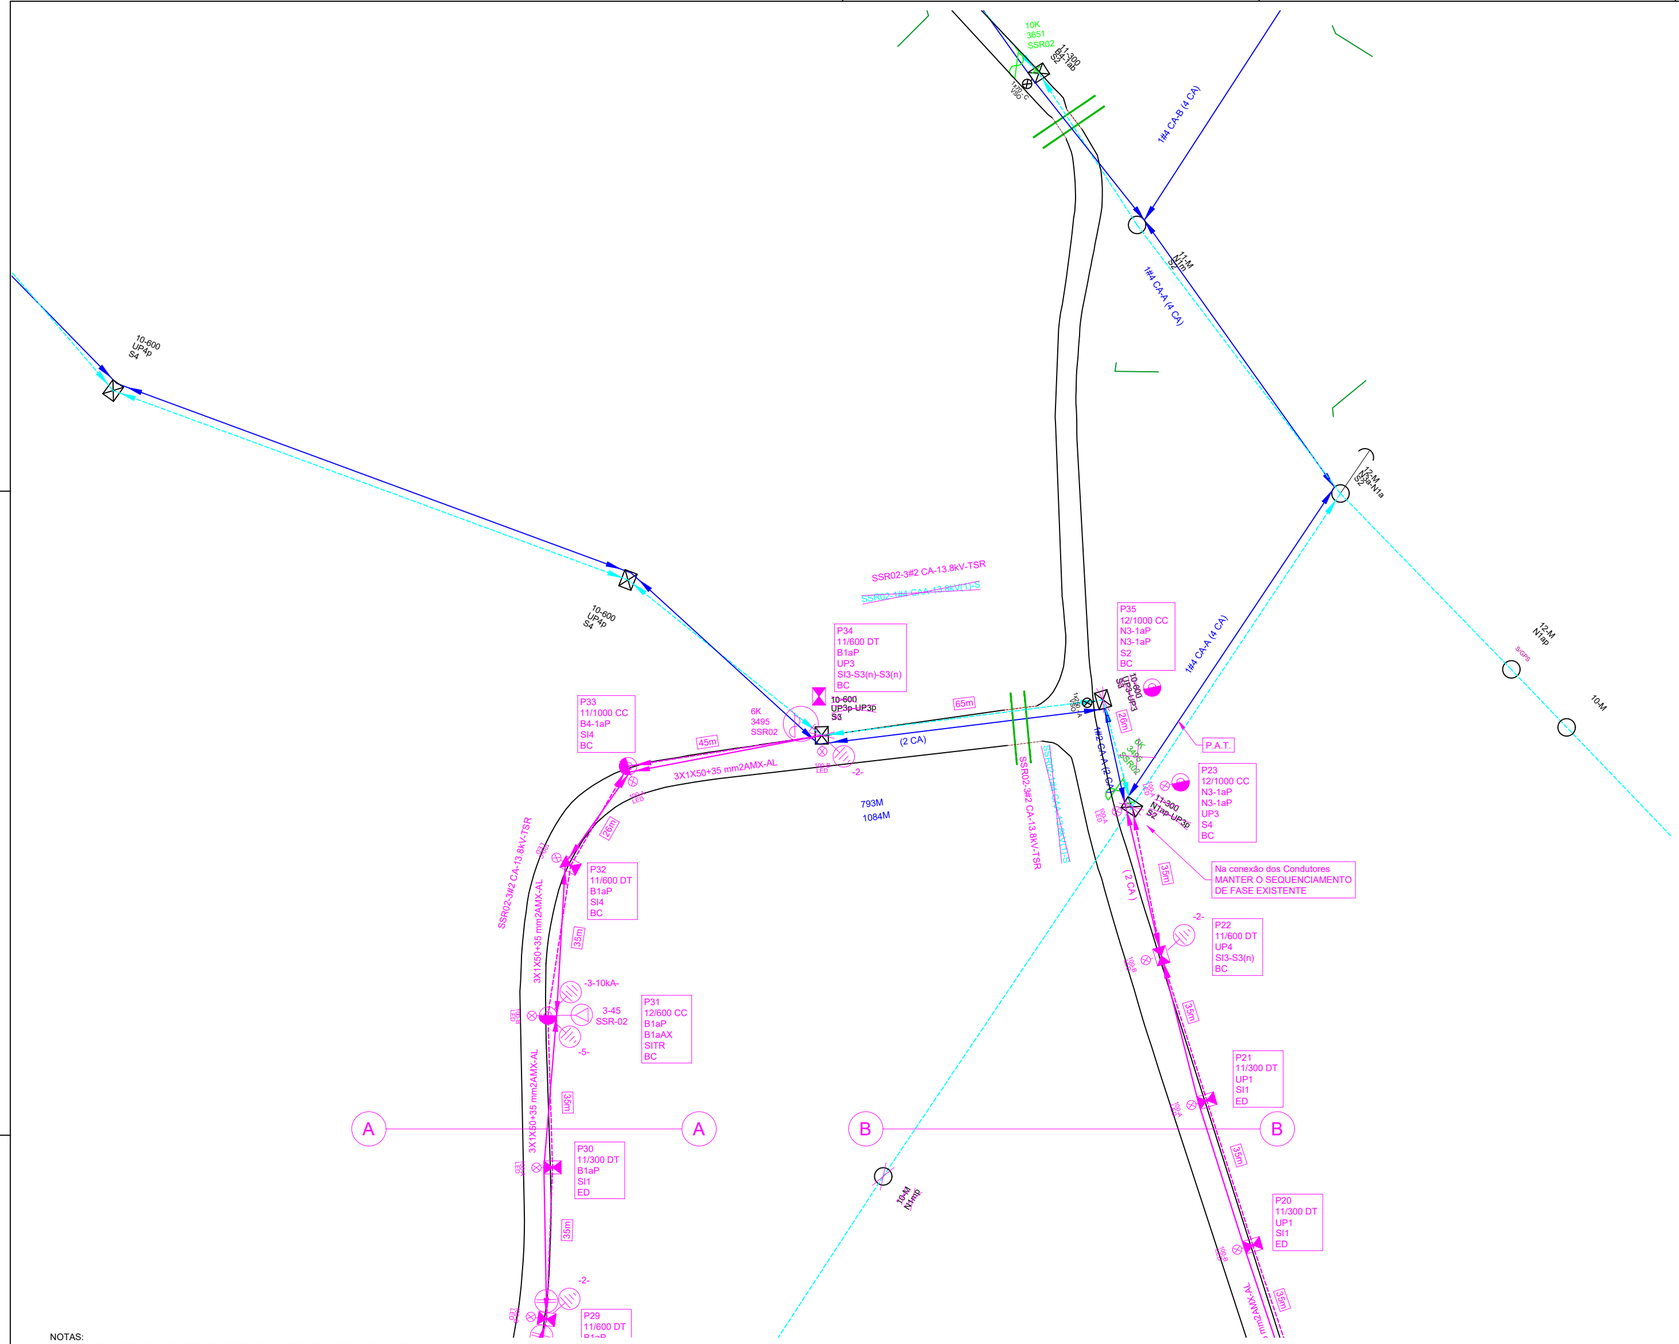

10K
3651
SSR02
10-600
UP3p
S4
10-600
UP3p-UP3p
S3
6K
3495
SSR02
P33
11/1000 CC
B4-1aP
SI4
BC
P34
11/600 DT
B1aP
UP3
SI3-S3(n)-S3(n)
BC
P35
12/1000 CC
N3-1aP
N3-1aP
S2
BC
10-600
UP3p-UP3p
S2
P.A.T.
P23
12/1000 CC
N3-1aP
N3-1aP
UP3
S4
BC
11-300
UP4p-UP3p
S4
P22
11/600 DT
UP4
SI3-S3(n)
BC
P21
11/300 DT
UP1
SI1
ED
P20
11/300 DT
UP1
SI1
ED
P32
11/600 DT
B1aP
SI4
BC
P31
12/600 CC
B1aP
B1aAX
SITR
BC
P30
11/300 DT
B1aP
SI1
ED
P29
11/600 DT
B1aP
10-600
UP4p
S4
10-600
UP3p
S4
10-600
UP3p-UP3p
S3
184 CA-B (4 CA)
184 CA-A (4 CA)
184 CA-A (4 CA)
184 CA-A (4 CA)
SSR02-3#2 CA-13.8kV-TSR
SSR02-1#4 CA-13.8kV-TSR
3X1X50+35 mm2AMX-AL
3X1X50+35 mm2AMX-AL
3X1X50+35 mm2AMX-AL
3X1X50+35 mm2AMX-AL
(2 CA)
(2 CA)
45m
65m
65m
35m
35m
35