


Esc. 1/750

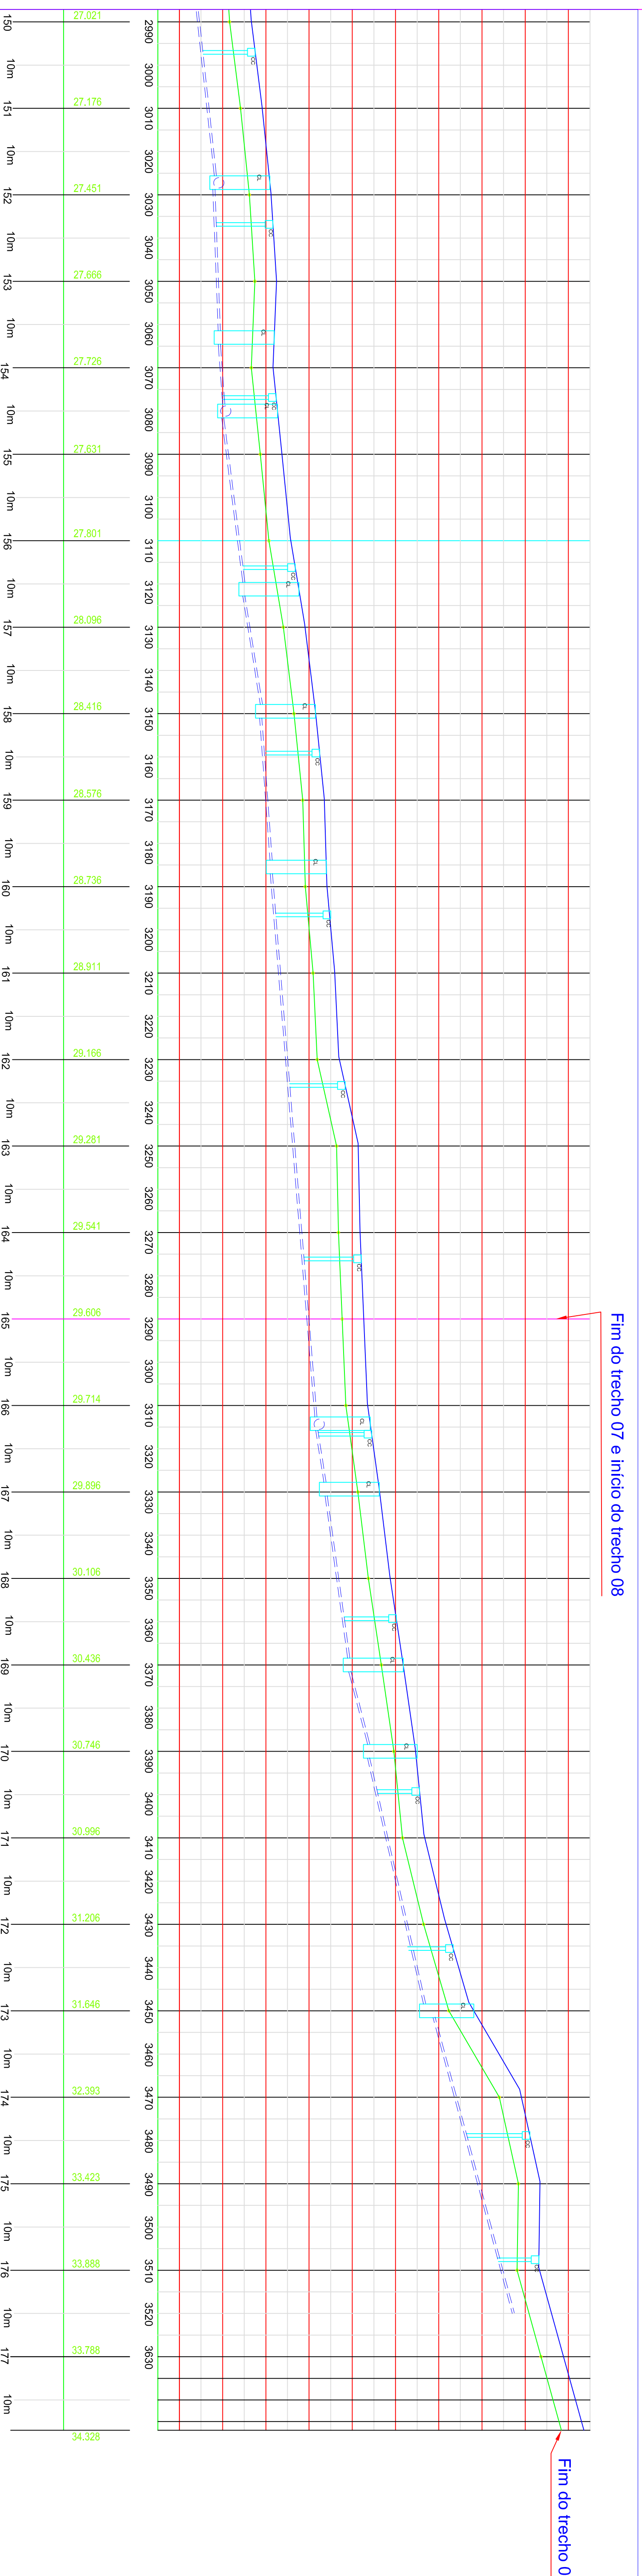

Fim do trecho 08

CONVENÇÕES

- Perfil do terreno
- Meio-Fio
- Perfil do asfaltamento (Gelada)
- Limite asfalto
- Faixa contínua
- Calçada
- Faixa travessada
- Faixa dupla
- Tubulação Existente
- Tubulação a implantar
- Faixa dupla

- CL Caixa de ligação
- CL Caixa de ligação
- CL Caixa colorida
- CC Caixa colorida
- RIO
- PONTE EXISTENTE
- AMARRAÇÕES

P M S
PREFEITURA MUNICIPAL DE SCHROEDER

TÍTULO: PAVIMENTAÇÃO ASFALTICA ESTRADA DAS MAMAS

QUADRO TÉCNICO: PROJETO DO PERFIL DA RUA, DRENAGEM E SINALIZAÇÃO.

EXTENSÃO: 257,60 m
LARGURA PISTA ROLAMENTO: 7,00 m
ACOSTAMENTO: 1,50 m CADA LADO

ÁREA PISTA: 1.803,20 m²
Á. ACOSTAMENTO: 772,80 m²
ÁREA TOTAL PAVIMENTAR: 2.576,00 m²

TRECHO: 08
A PARTIR DA ESTACA 168 ATÉ ESTACA 177+17,00m PF

PROPRIETÁRIO: RESP. TÉCNICO PROJETOS: ENR. CIVIL, ADELSON DOMENICK
CHTA 07/24/13

DATA: 10/10/2011
DESENHADOR: LUCIUS SCHUMANN
FOLHA: 09/11

PREFEITURA MUNICIPAL DE SCHROEDER
PREFEITO: FELIPE VOIGT

Esc. 1/750